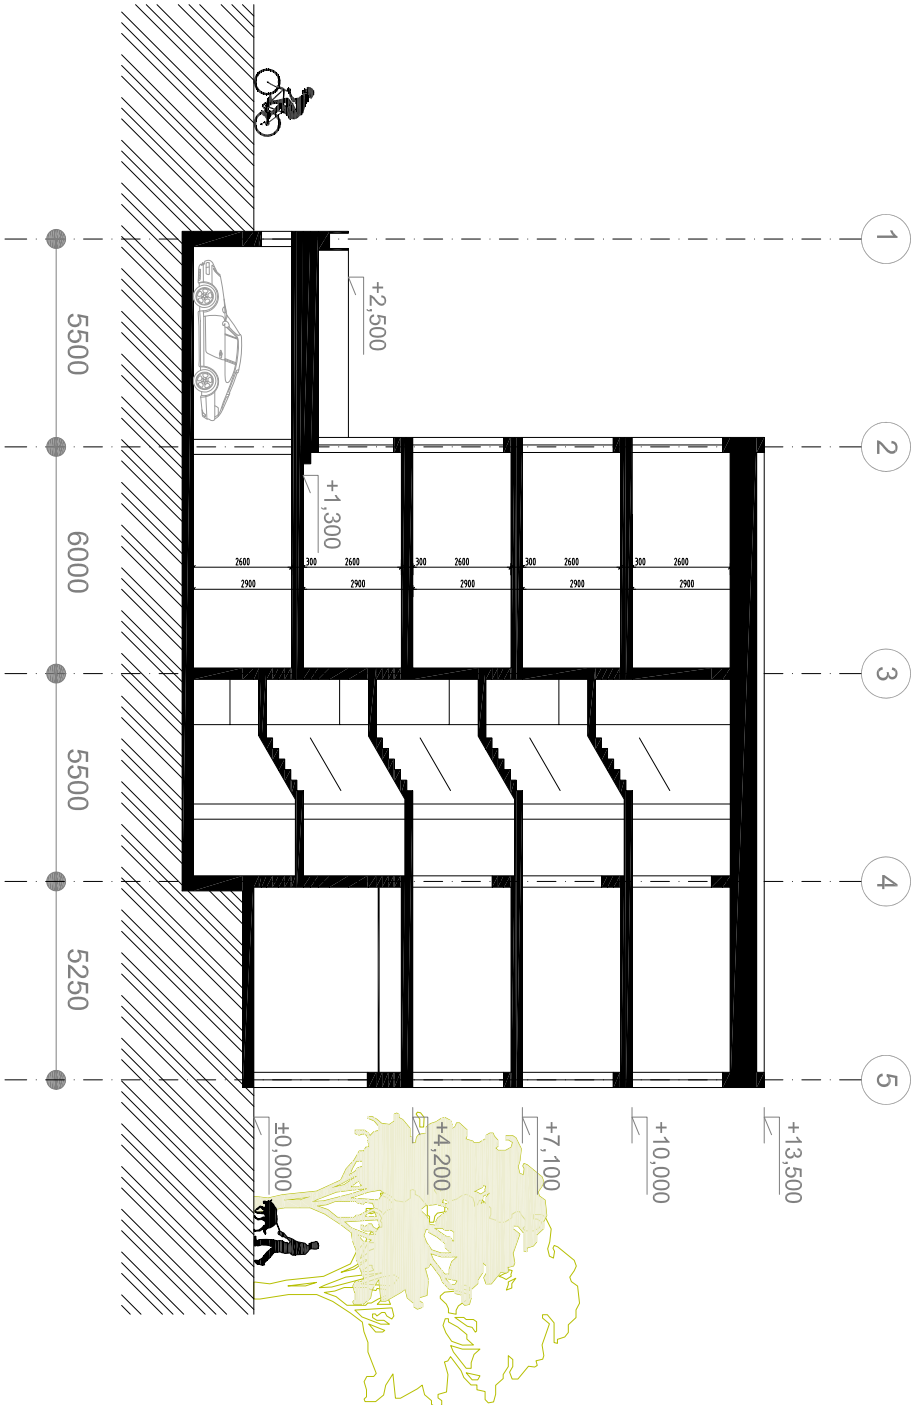
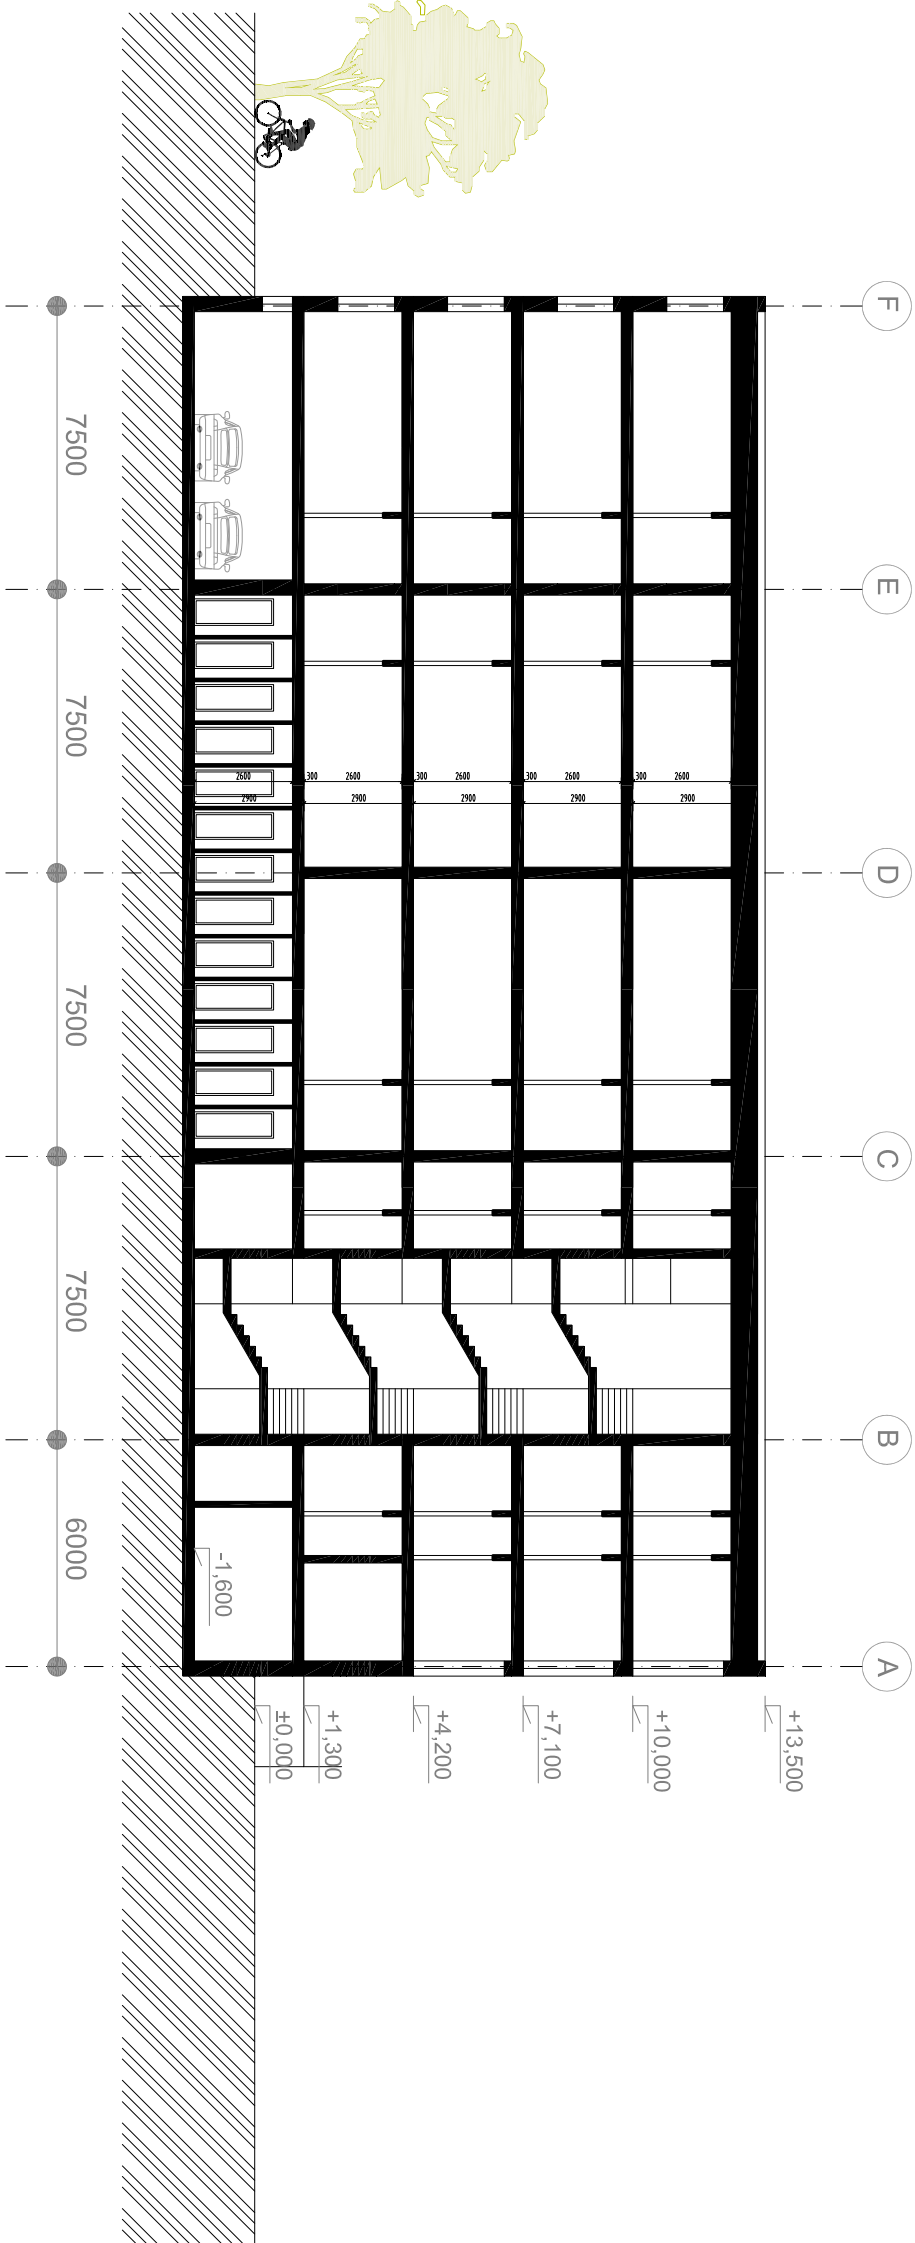


Atelier architektúry, urbanizmu a územného plánovania Vajnorská 98/J, 831 04 Bratislava Tel./fax.: 02/207 45 115, Mobil: 0905 628 155 E-mail: zibrin.ekopolis@chello.sk			
Názov úlohy:	OBYTNÁ ZÓNA TRNAVA - CUKROVAR	Stupeň:	DJR
Investor:	UNITED INDUSTRIES, a.s. Safárikovo námestie 4, 811 02 Bratislava	Dátum:	12/2018
Hl. projektant:	Ing.arch. Peter Zibrin, PhD., autorizovaný architekt		
Spolupráca:	Ing.arch. Pavol Zibrin, autorizovaný architekt		
Názov výkresu:	Rezy - BD "3"	Č.výkr.:	Mierka:
		B.08.7	1 : 200