


Legenda materiálov:

- F01 DREVENÁ ODVETRAVANÁ FASÁDA**
POPIS: KONTAKTNÝ ZATEPLOVACÍ SYSTÉM, DREVENÝ ROŠŤ A OBLKADOVÉ DREVO. FAREBNOSŤ / ODTIEŇ: UPRESNÍ SA V ĎALŠOM STUPNI PD
- F02 PREVETRAVANÁ KOMPOZITNÁ FASÁDA**
POPIS: KONTAKTNÝ ZATEPLOVACÍ SYSTÉM A KOMPOZITNÁ PREVETRAVANÁ FASÁDA FAREBNOSŤ / ODTIEŇ: SIVÁ (PODĽA VZORKY)
- F03 PRESKLENÁ FASÁDA**
POPIS: STĽPICOVO - PRIEČKOVÝ FASÁDNÝ SYSTÉM / NAPIKLAJ SCHUCO A POD.
- F04 OMIETKA ŠEDA**
POPIS: KONTAKTNÝ ZATEPLOVACÍ SYSTÉM A OMIETKA, FARBA BIELA, ODTIEŇ, POVRCHOVÁ ÚPRAVA (PODĽA VZORKY)
- F05 POHLADOVÝ BETÓN**
POPIS: FARBA ŠEDÁ, ODTIEŇ, POVRCHOVÁ ÚPRAVA (PODĽA VZORKY)




pohľad južný

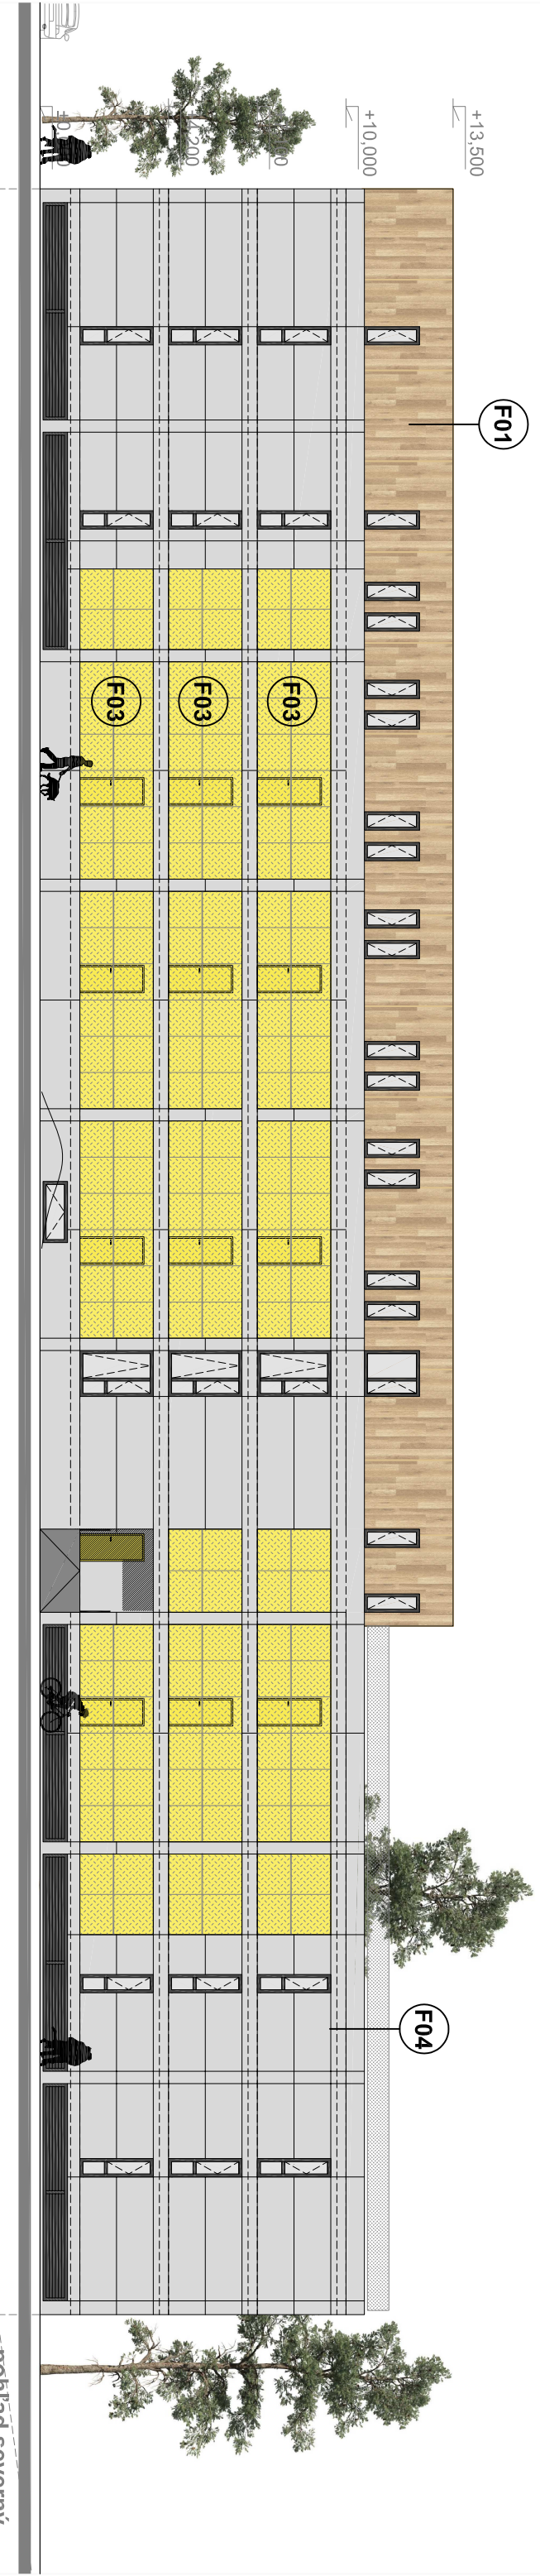

pohľad severný

Atelier architektúry, urbanizmu a územného plánovania			
Vajnorská 98U, 831 04 Bratislava Tel/fax.: 02207 45 115, Mobil: 0905 628 155			
E-mail: zbirn@ekopolis.sk			
Názov úlohy:	OBYTNÁ ZÓNA TRNAVA - CUKROVAR I. etapa	Stupeň: DÚR	
Investor:		UNITED INDUSTRIES, a.s.	
Hl. projektant:		Safárikovo námestie 4, 811 02 Bratislava	
Spolupráca:		Ing.arch. Peter Ziborň, PhD., autorizovaný architekt	
Názov výkresu:	Pohľady juh a sever - BD "4"		Č.výkr.: B.09.8
		Mierka: 1 : 200	

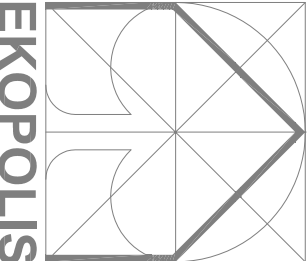

EKOPOLIS