

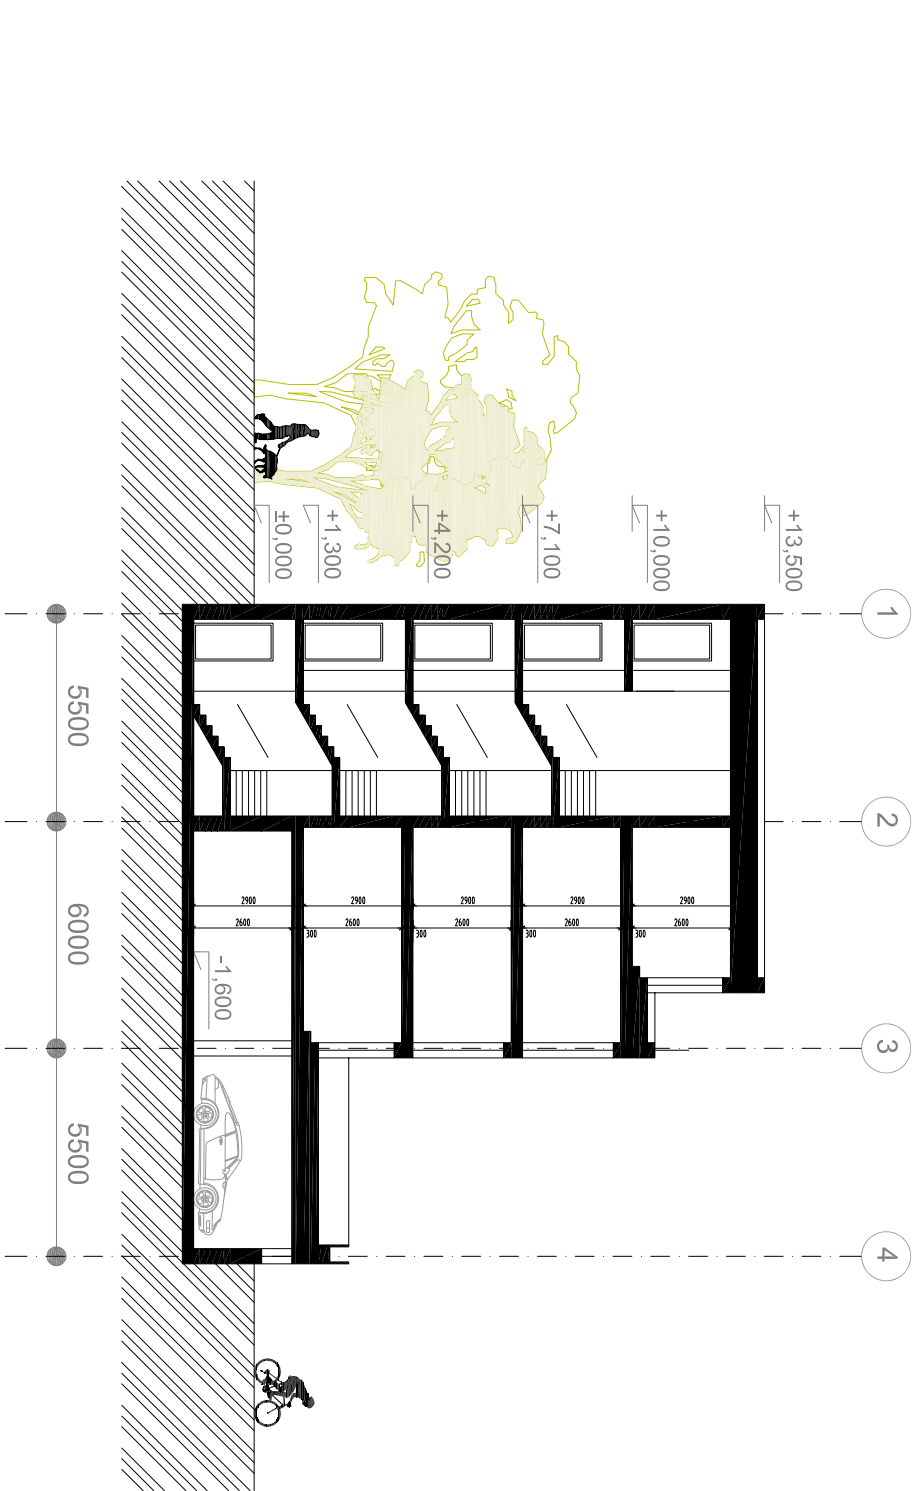


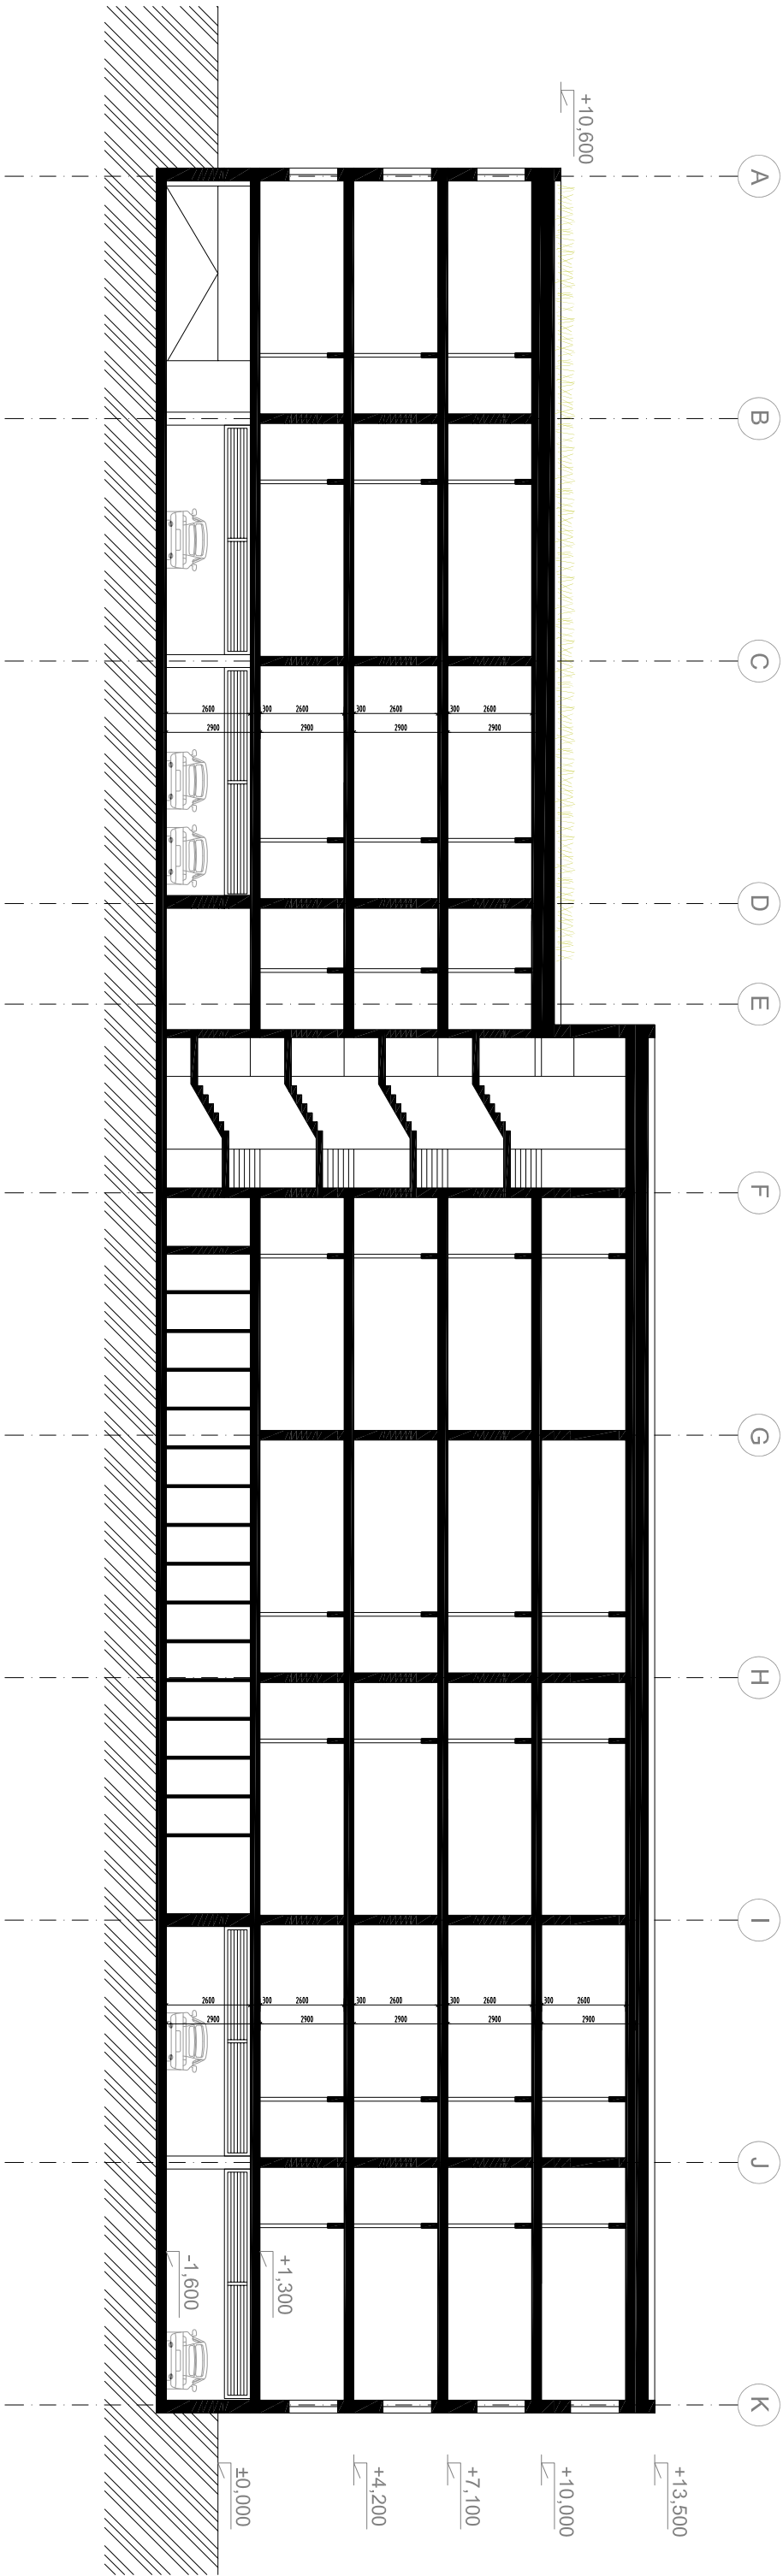

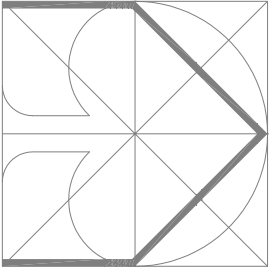

Atelier architektúry, urbanizmu a územného plánovania Vajnorská 98/J, 831 04 Bratislava Tel./fax.: 02/207 45 115, Mobil: 0905 628 155 E-mail: zibrin.ekopolis@chello.sk	
Názov úlohy:	OBVYTNÁ ZÓNA TRNAVA - CUKROVAR
Investor:	UNITED INDUSTRIES, a.s.
Hl. projektant:	Safarikovo námestie 4, 811 02 Bratislava
Spolupráca:	Ing.arch. Peter Zibrin, PhD., autorizovaný architekt
Názov výkresu:	Rezy - BD "4"
	Č.výkr.: Mierka:
	B.09.7 1 : 200