


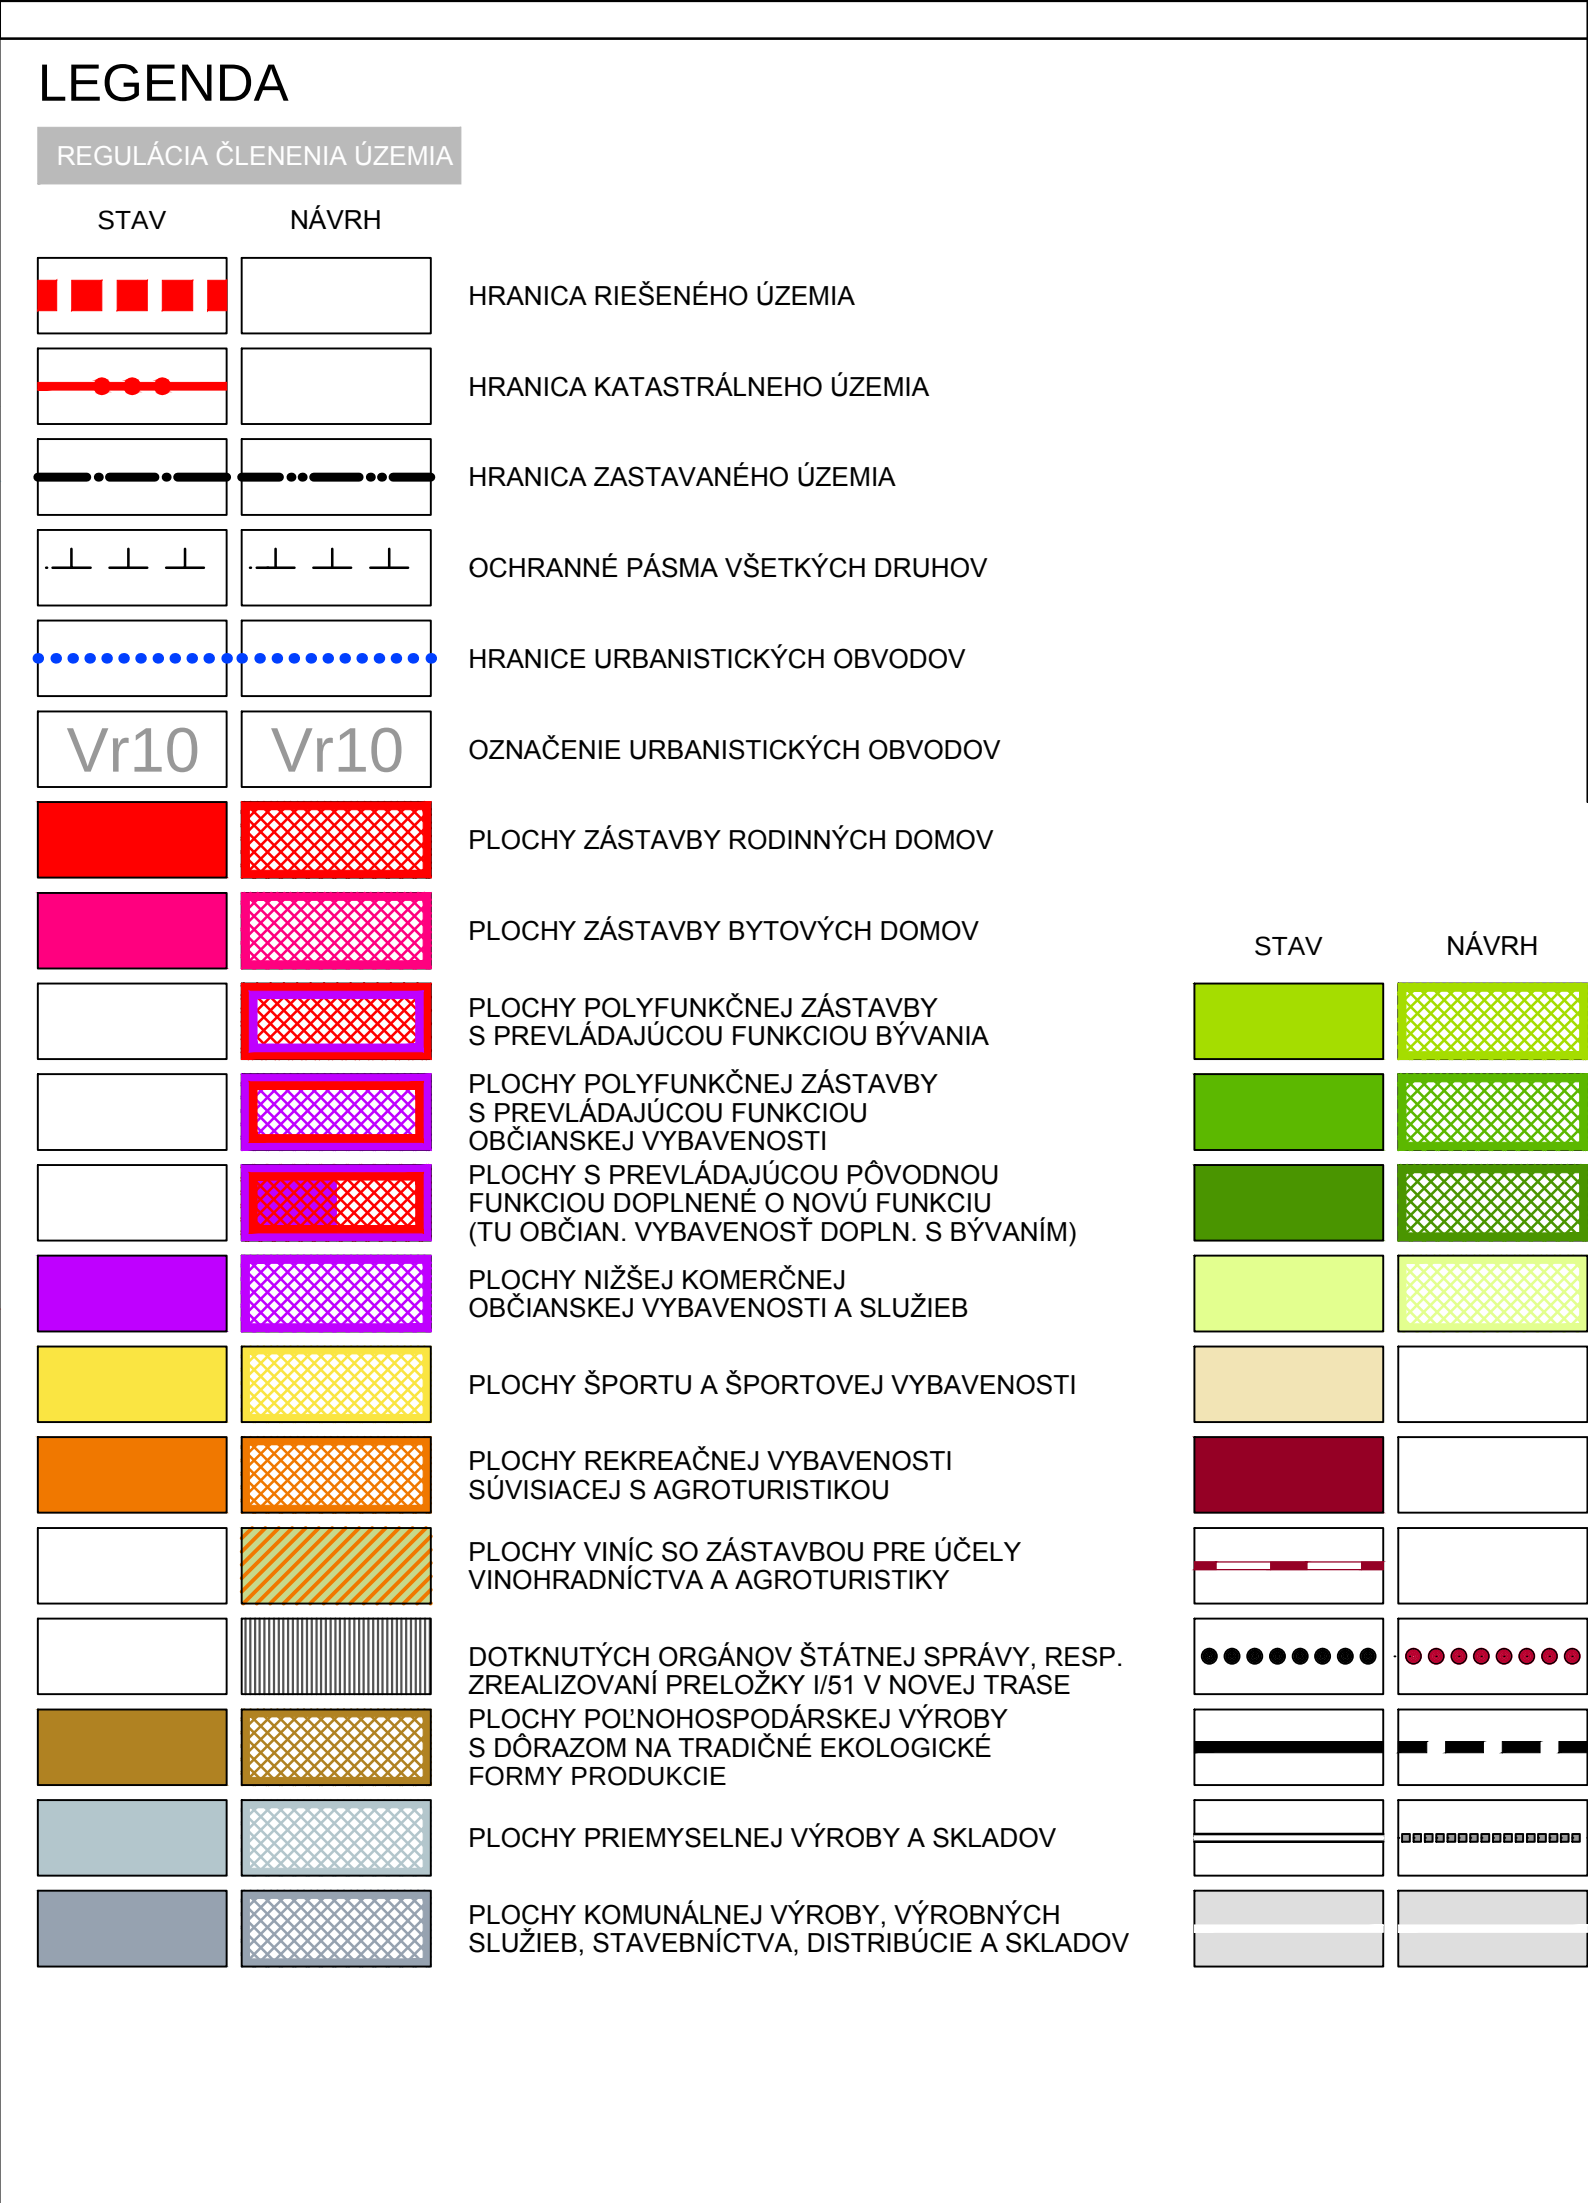

PLOCHY KOMUNÁLNEJ VÝROBY, VÝROBNÝCH
SLUŽIEB, STAVEBNÍCTVA, DISTRIBÚCIE A SKLADOV

--	--

Obsah výkresu: **KOMPLEXNÝ URBANISTICKÝ NÁVRH - PÔVODNÝ STAV**

LOKALITY S POTREBOU VYPRACOVANIA PODROBNEJŠEJ ÚPD



ROGG