


ÚZEMNÝ PLÁN OBCE BATIZOVCE

1072232/9

VÝKRES Č.8 - VYHODNOTENIE DÔSLEDKOV STAVEBNÝCH A INÝCH ZÁMEROV NA PP - MIERKA 1 : 5 000

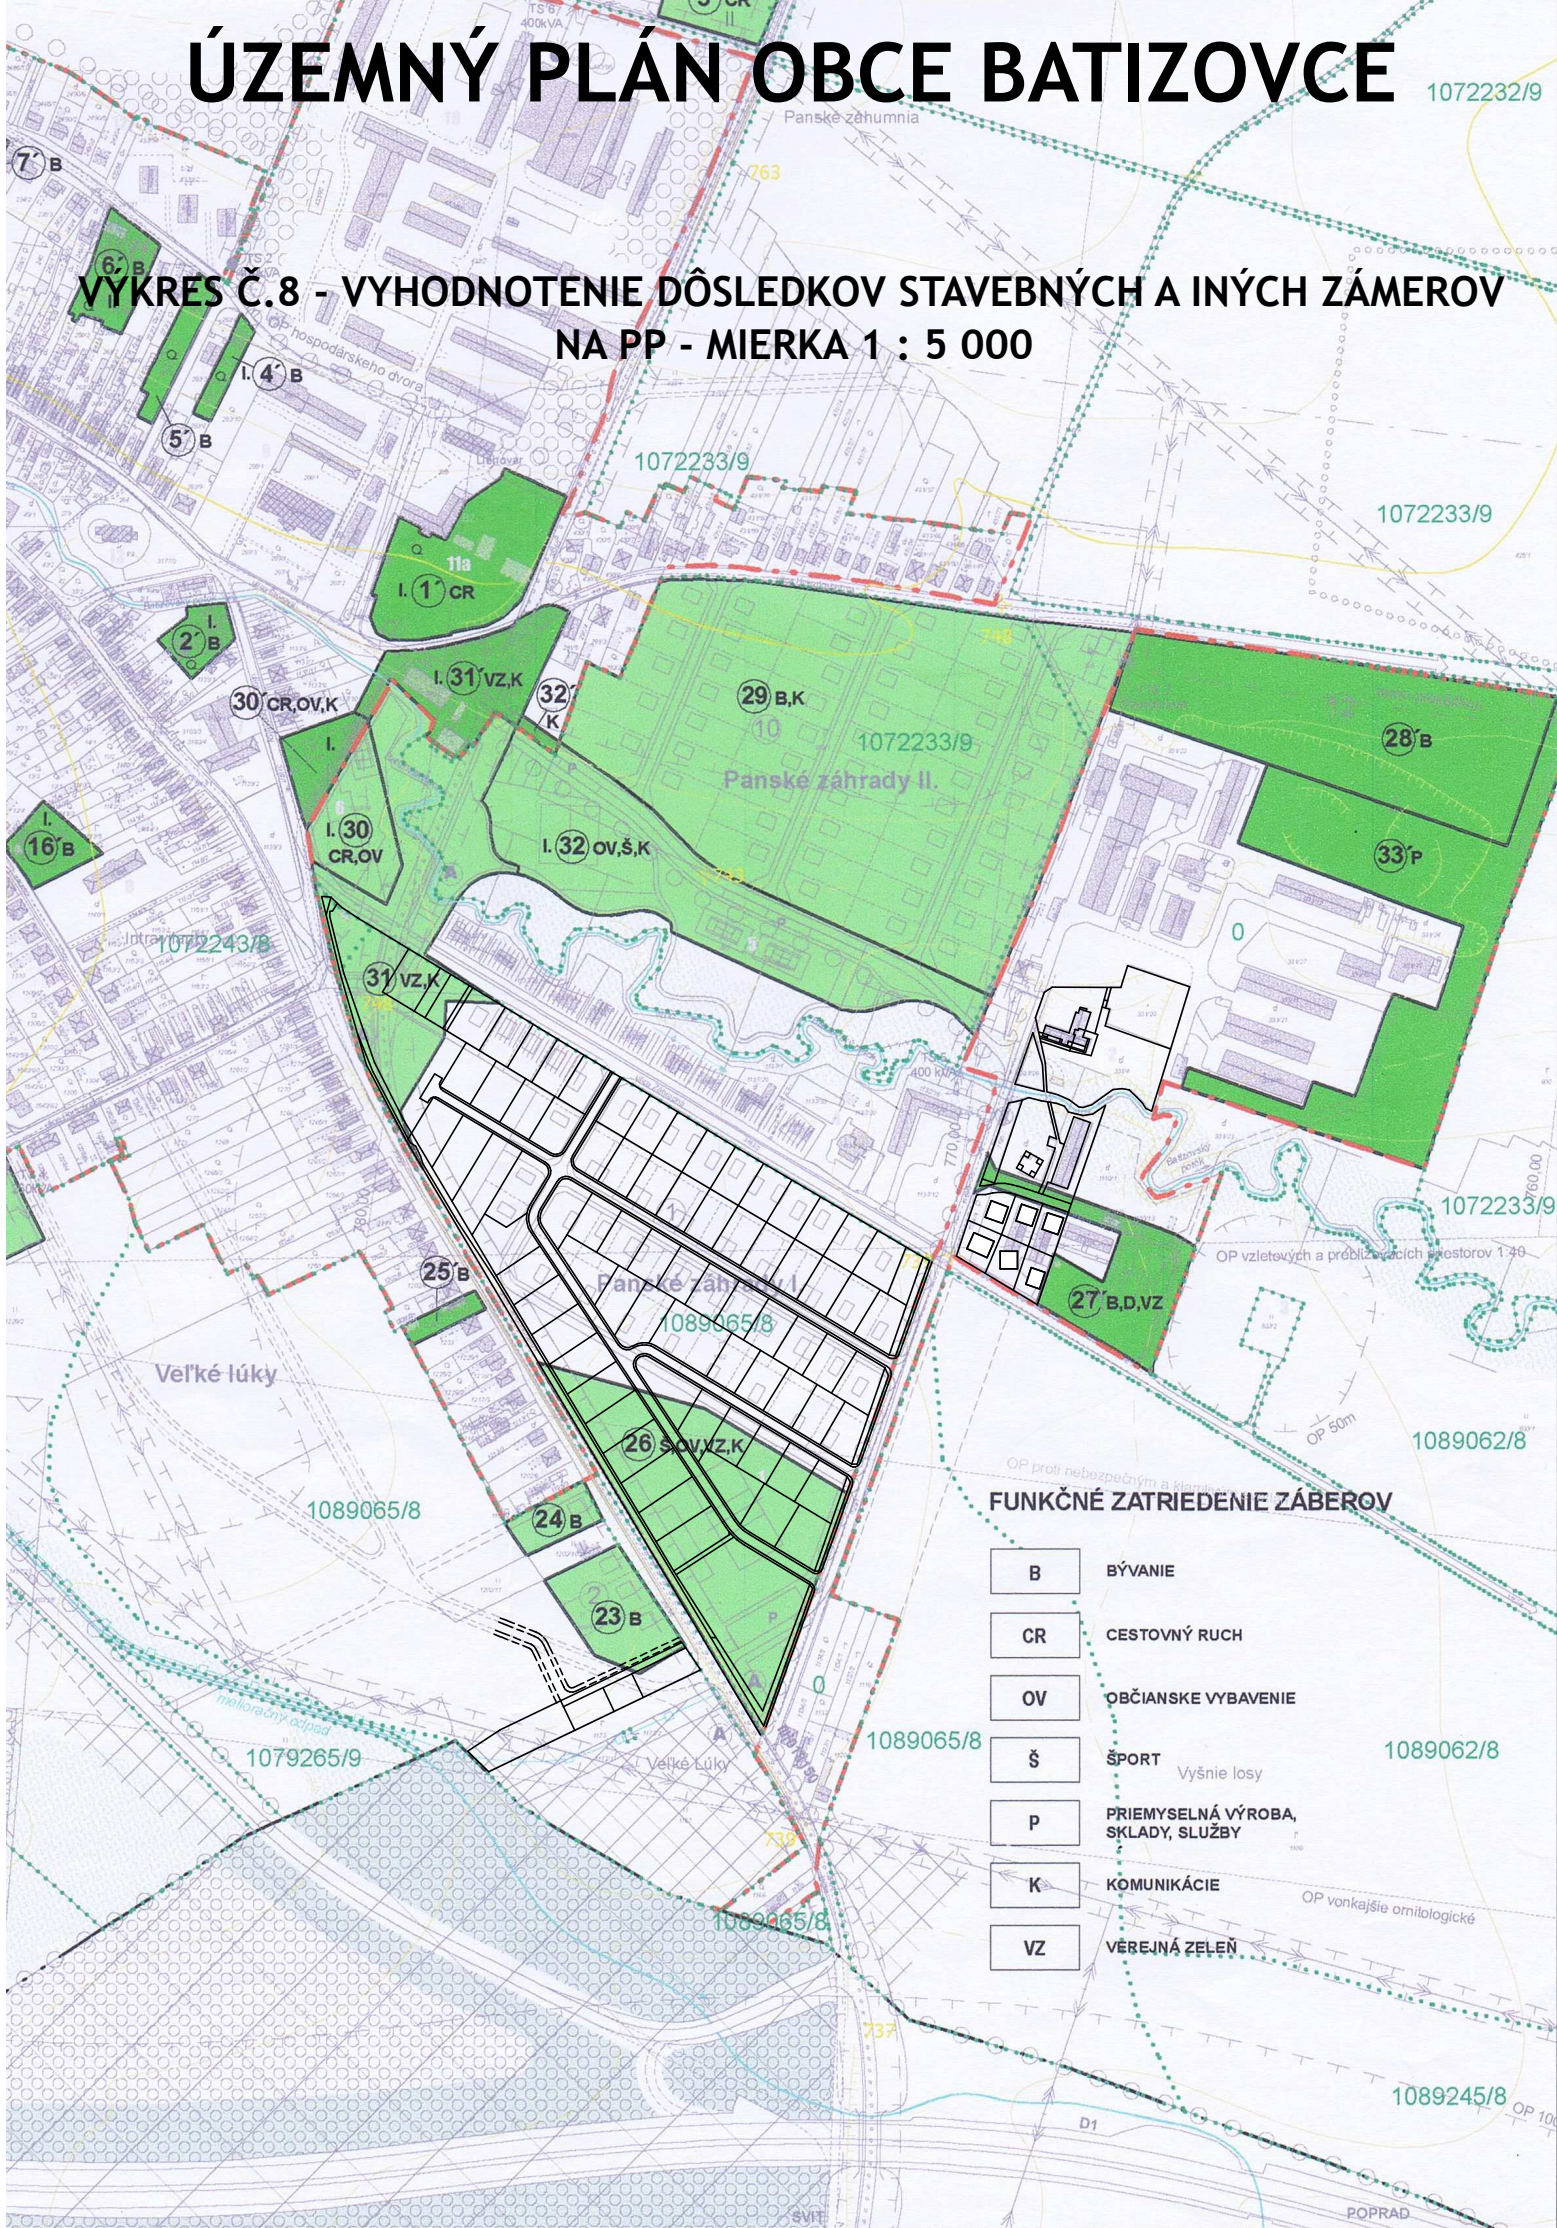

FUNKČNÉ ZATRIEDENIE ZÁBEROV

B	BÝVANIE
CR	CESTOVNÝ RUCH
OV	OBČIANSKE VYBAVENIE
Š	ŠPORT Vyššie losy
P	PRÍEMYSELNÁ VÝROBA, SKLADY, SLUŽBY
K	KOMUNIKÁCIE
VZ	VÝROBNÁ VEĽKÁ