LEGENDA:

Nová trasa koľaje

Súčasná trasa koľaje

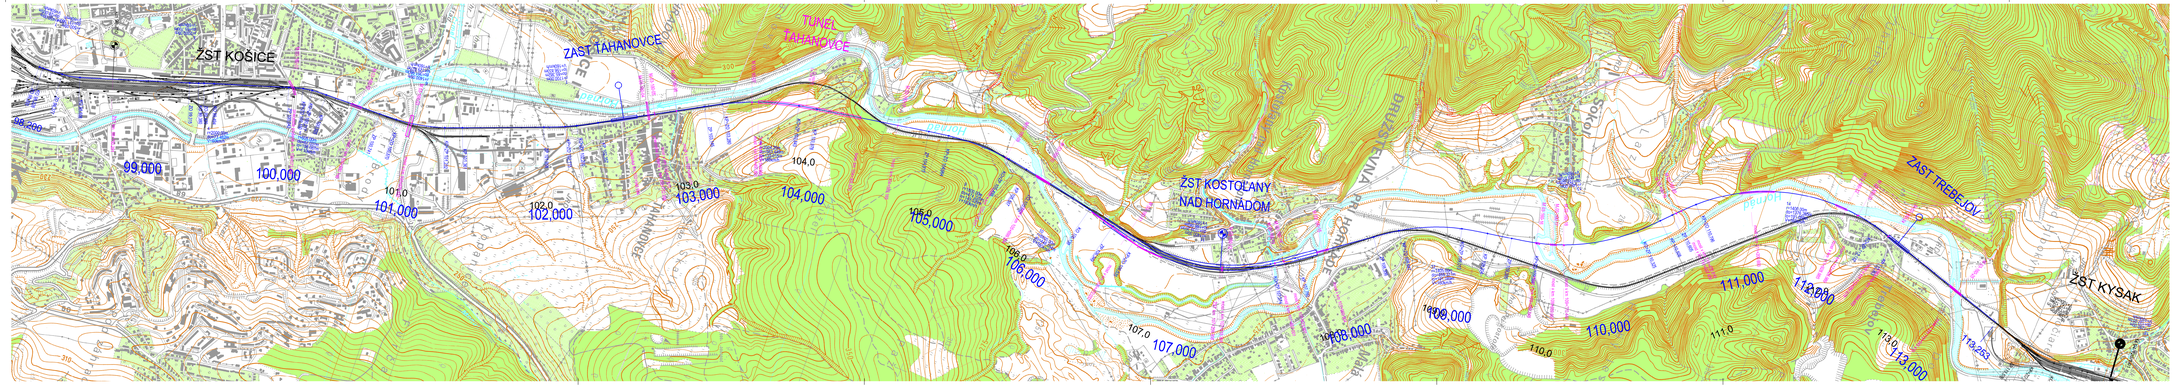

Zodpovedný projektant stavby:	Ing. Jozef Hlovanec		sudop Kriva 21, 040 01 KOŠICE
GENERÁLNY PROJEKTANT STAVBY			
Zakázkové číslo:			
Zodpovedný projektant:	Ing. Jozef Hlovanec		sudop Kriva 21, 040 01 KOŠICE
Zodpovedný projektant objektu:	Ing. Michal Šmalo PhD		
Nezrhod - vypracoval:	kolektív		
Kontroloval:	Ing. Gabriel Mati		
Kraj: Košický	Okres: Košice - okolie		
Investor - stavebník:	Zsk cpk Bratislava Klemensova 8 813 61 BRATISLAVA 1		
Stavba: MODERNIZÁCIA ŽELEZNIČNEJ TRATE ŽILINA - KOŠICE, úsek trate Kysak (mimo) - Košice			
Nazov prílohy: Prehľadná situácia		Prílohy: 2	