



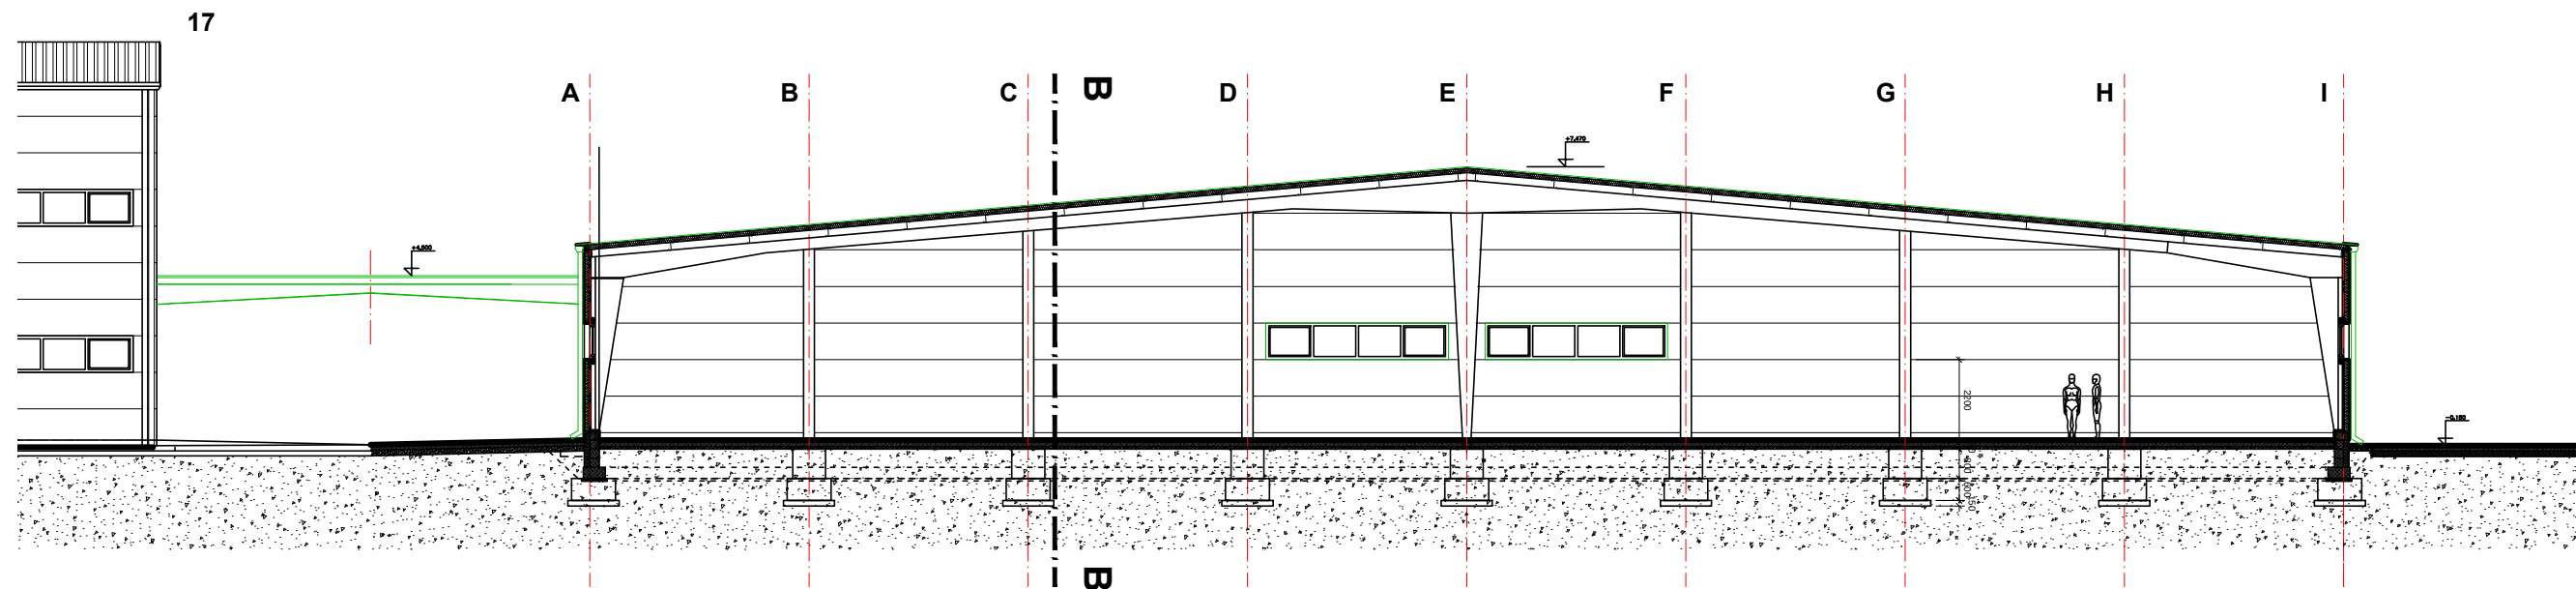

REZY A - A

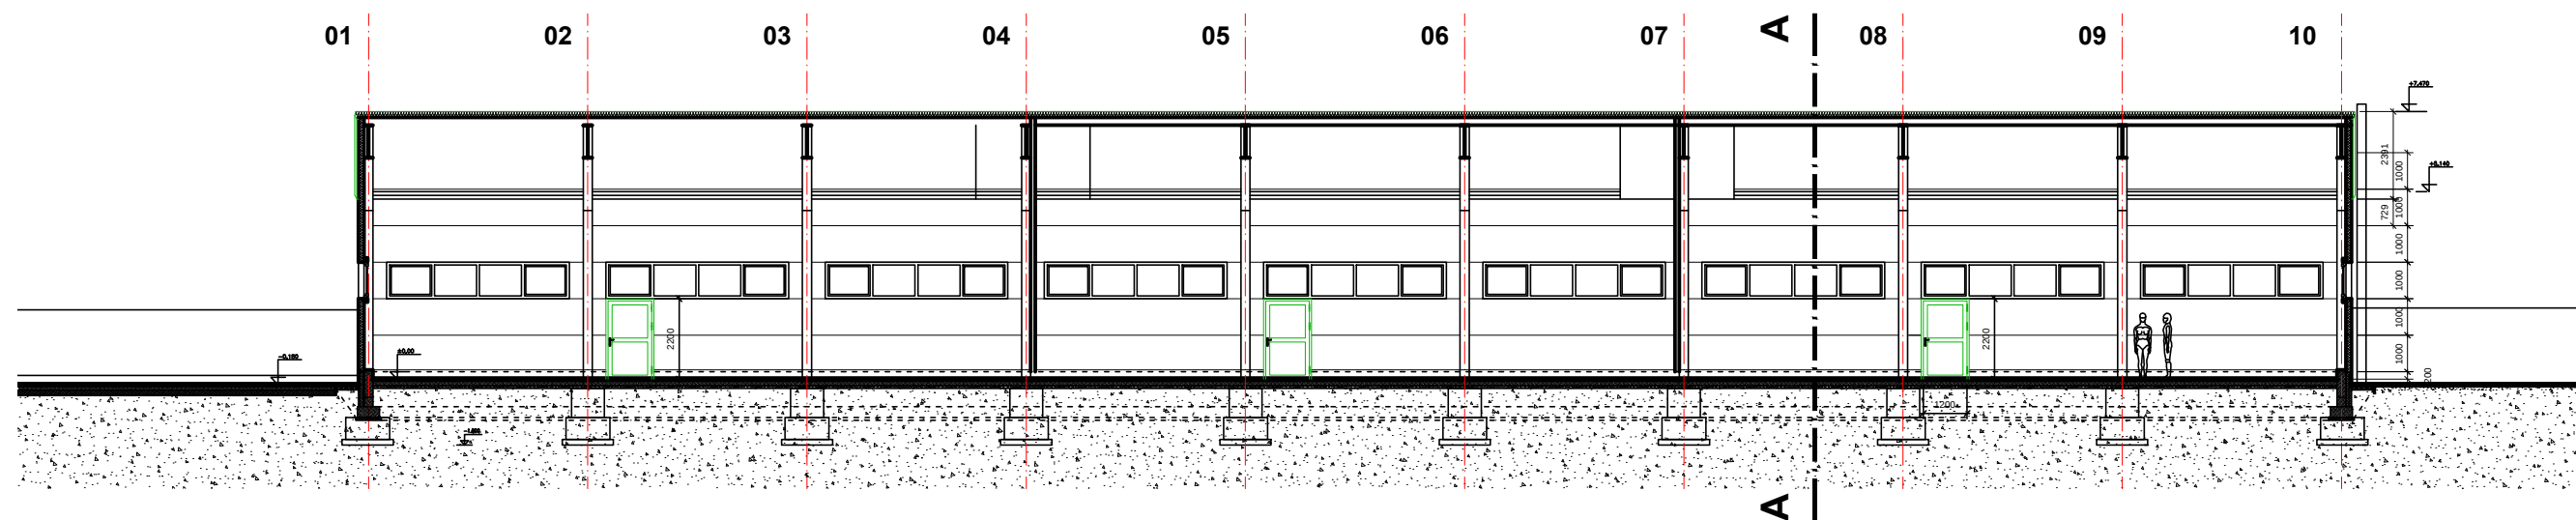


REZY B - B

## NAVRHOVANÝ STAV

Ing. arch. J. GÁBOR  
ArchID - Ing. arch. R. MELČÁK

AUTORIZOVANÝ ARCHITEKT SKA AO - 1112 AA  
Kuklovská 49, 841 04 BRATISLAVA, tel:0903/343 778  
AUTORIZOVANÝ ARCHITEKT SKA AO - 0011AA  
Hollíčska 19, 851 05 BRATISLAVA, tel:0903/477 677

|                                     |                     |                               |                |
|-------------------------------------|---------------------|-------------------------------|----------------|
| AUTORI PROJEKTU                     | HLAV. INŽ. PROJ.    | ZODP. PROJ.                   |                |
| GÁBOR, MELČÁK                       | Ing. arch. J. GÁBOR | GÁBOR, MELČÁK                 |                |
| NÁZOV STAVBY, MIESTO:               |                     | Priemyselná ul. 1689, Šamorín | ZoD 04/2019/01 |
| Výrobnoskladovacia hala SLOVAKOR H5 |                     | STUPEŇ PD                     |                |
| INVESTOR:                           |                     | DÁTUM                         | 04/2019        |
| ČASŤ PROJEKTU:                      |                     | FORMÁT                        | 2 A4           |
| ARCHITEKTÚRA                        | OBSAH VÝKRESU:      | MIERKA                        | M 1: 200       |
|                                     | REZY A - A, B - B   |                               |                |

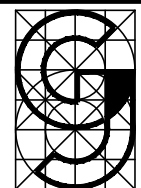

3

1