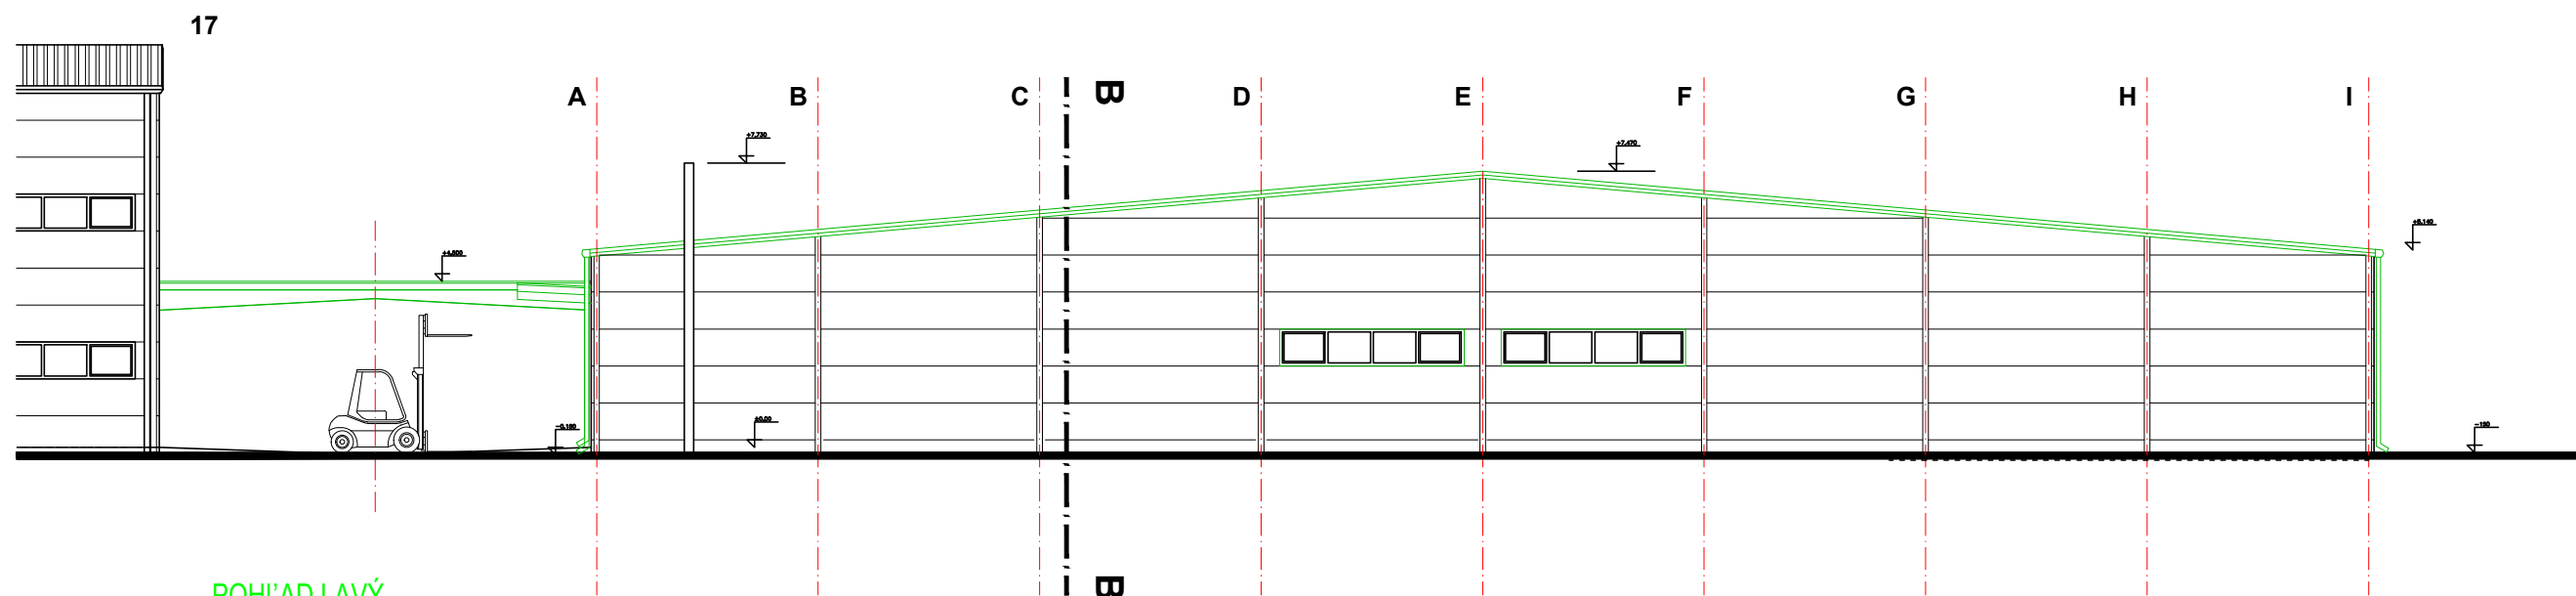


POHĽAD PREDNÝ

NAVRHOVANÝ STAV

Ing. arch. J. GÁBOR
ArchID - Ing. arch. R. MELČÁK

AUTORIZOVANÝ ARCHITEKT SKA AO - 1112 AA
Kuklovská 49, 841 04 BRATISLAVA, tel:0903/343 778
AUTORIZOVANÝ ARCHITEKT SKA AO - 0011AA
Hollíčska 19, 851 05 BRATISLAVA, tel:0903/477 677

AUTORI PROJEKTU	HLAV. INŽ. PROJ.	ZODP. PROJ.	
GÁBOR, MELČÁK	Ing. arch. J. GÁBOR	GÁBOR, MELČÁK	
NÁZOV STAVBY, MIESTO:		Priemyselná ul. 1689, Šamorín	ZoD 04/2019/01
Výrobnoskladovacia hala SLOVAKOR H5		STUPEŇ PD	
INVESTOR:		Slovakor Industry a.s., Mliekarenská 9, 821 09 BRATISLAVA	PD - DUR
ČASŤ PROJEKTU:	OBSAH VÝKRESU:	DÁTUM	04/2019
ARCHITEKTÚRA	POHĽAD PREDNÝ a ĽAVÝ	FORMÁT	2 A4
		MIERKA	M 1: 200



4

1