
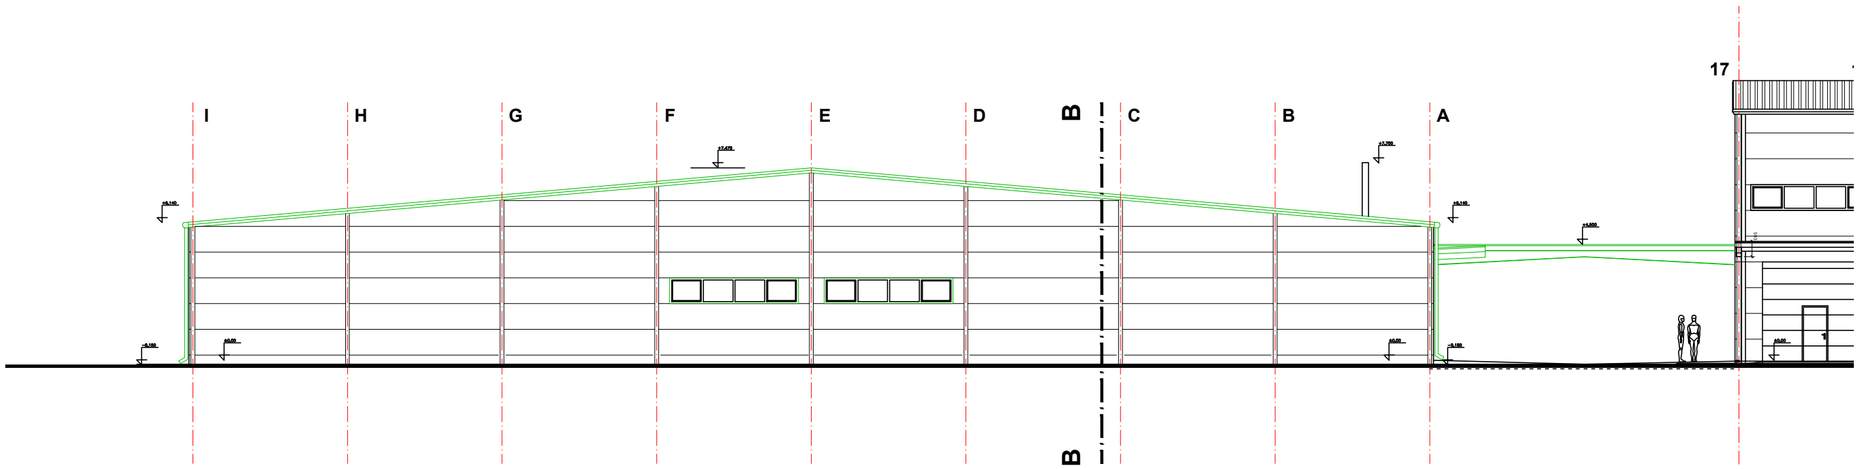


POHĽAD PRAVÝ

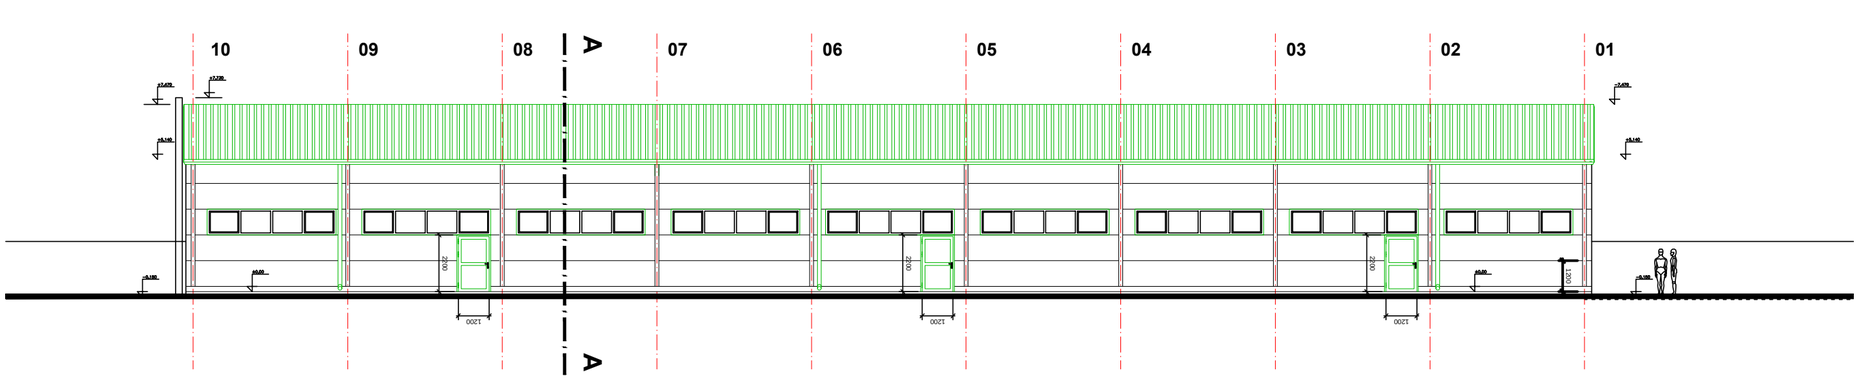

POHĽAD ZADNÝ

NAVRHOVANÝ STAV

Ing. arch. J. GÁBOR
ArchID - Ing. arch. R. MELČÁK

AUTORIZOVANÝ ARCHITEKT SKA AO - 1112 AA
Kuklovská 49, 841 04 BRATISLAVA, tel:0903/343 778

AUTORIZOVANÝ ARCHITEKT SKA AO - 0011AA
Holičská 19, 851 05 BRATISLAVA, tel:0903/477 677

AUTORI PROJEKTU	HLAV. INŽ. PROJ.	ZODP. PROJ.	
GÁBOR, MELČÁK	Ing. arch. J. GÁBOR	GÁBOR, MELČÁK	

NÁZOV STAVBY, MIESTO: Priemyselná ul. 1689, Šamorín

Výrobnoskladovacia hala SLOVAKOR H5

INVESTOR: Slovakor Industry a.s., Mliekarenská 9, 821 09 BRATISLAVA

ZoD	04/2019/01
STUPEŇ PD	PD - DUR
DÁTUM	04/2019
FORMÁT	2 A4
MIERKA	M 1: 200

ČASŤ PROJEKTU: ARCHITEKTÚRA

OBSAH VÝKRESU: POHĽAD ZADNÝ A PRAVÝ

v2-J0417

5 1