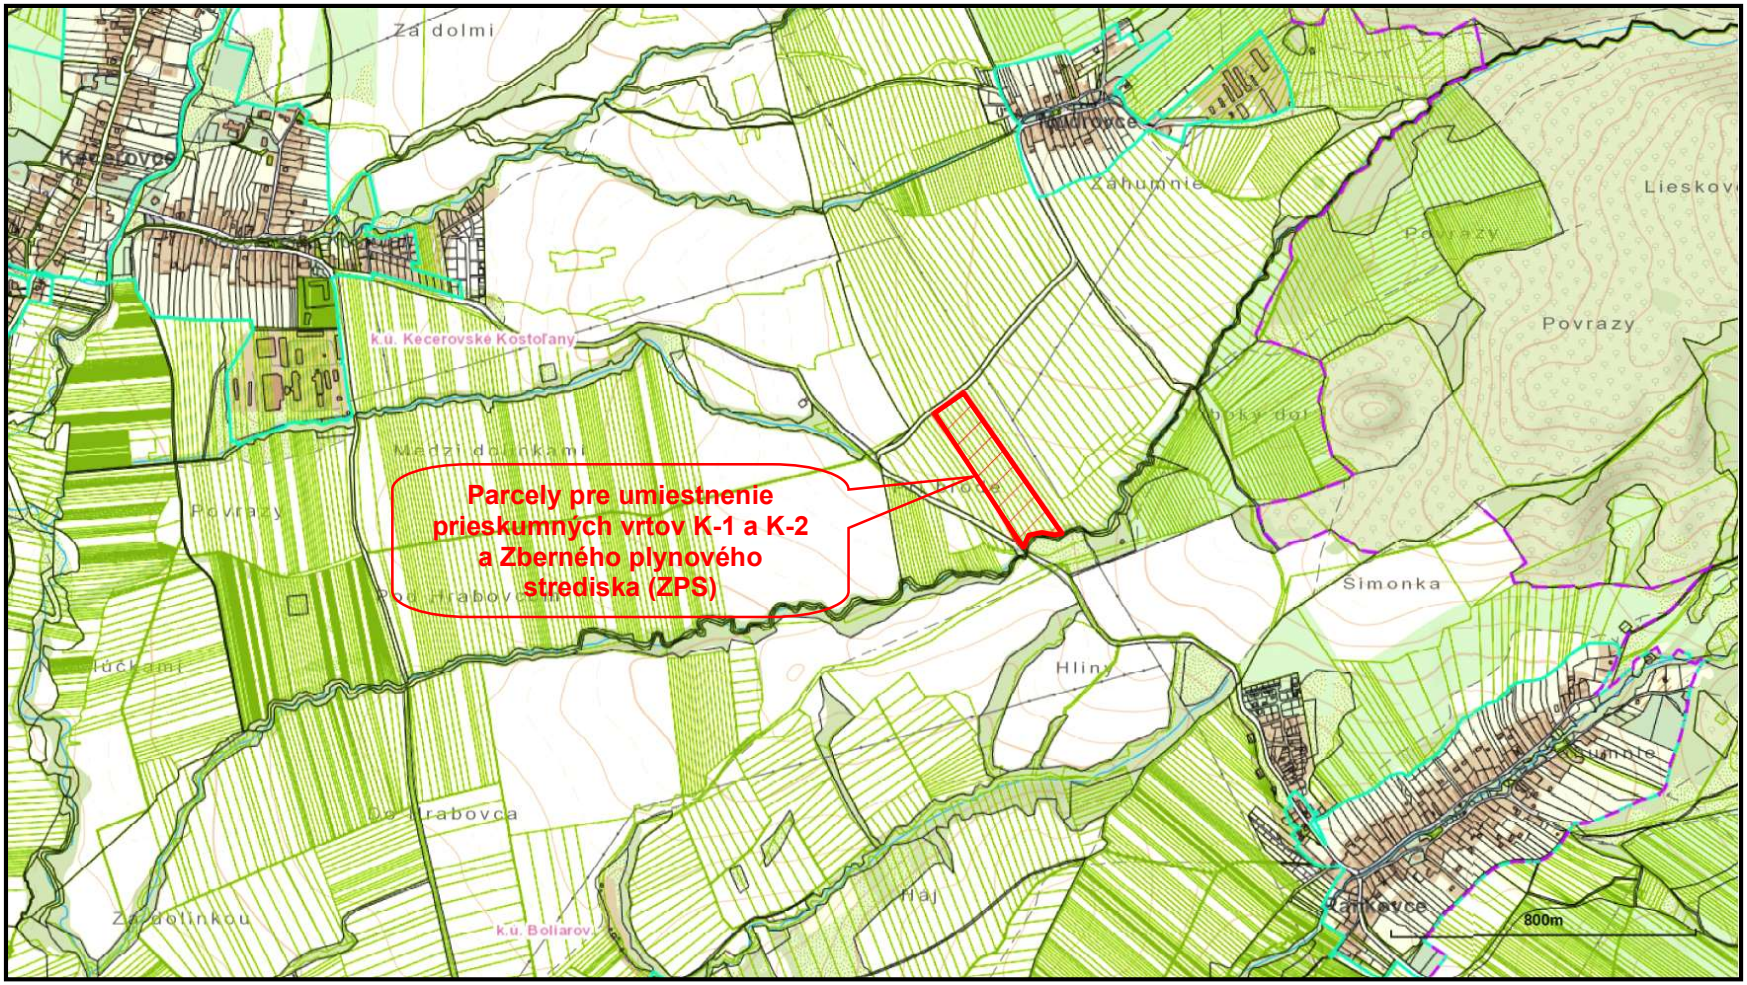


Spracovateľ EIA:	Zodp. projektant:	Vypracoval:	PROEKO Environmentálne služby
RNDr. Barošová H.	Ing. Jaroslav Tomko	Ing. Tomko. J.	
Investor: Rudohorská investičná spoločnosť, a.s.			
Stavba: **Prieskumné vrty a prieskumné odťažovanie CO_2 pre potreby výroby metanolu - Kecerovce**			Stupeň: Zámer
			Dátum: 05 / 2019
Názov: **Situácia umiestnenia prieskumných vrtov a Zberného plynového strediska**			Mierka: M = 1 : 20 000
			Číslo prílohy: EK - 03