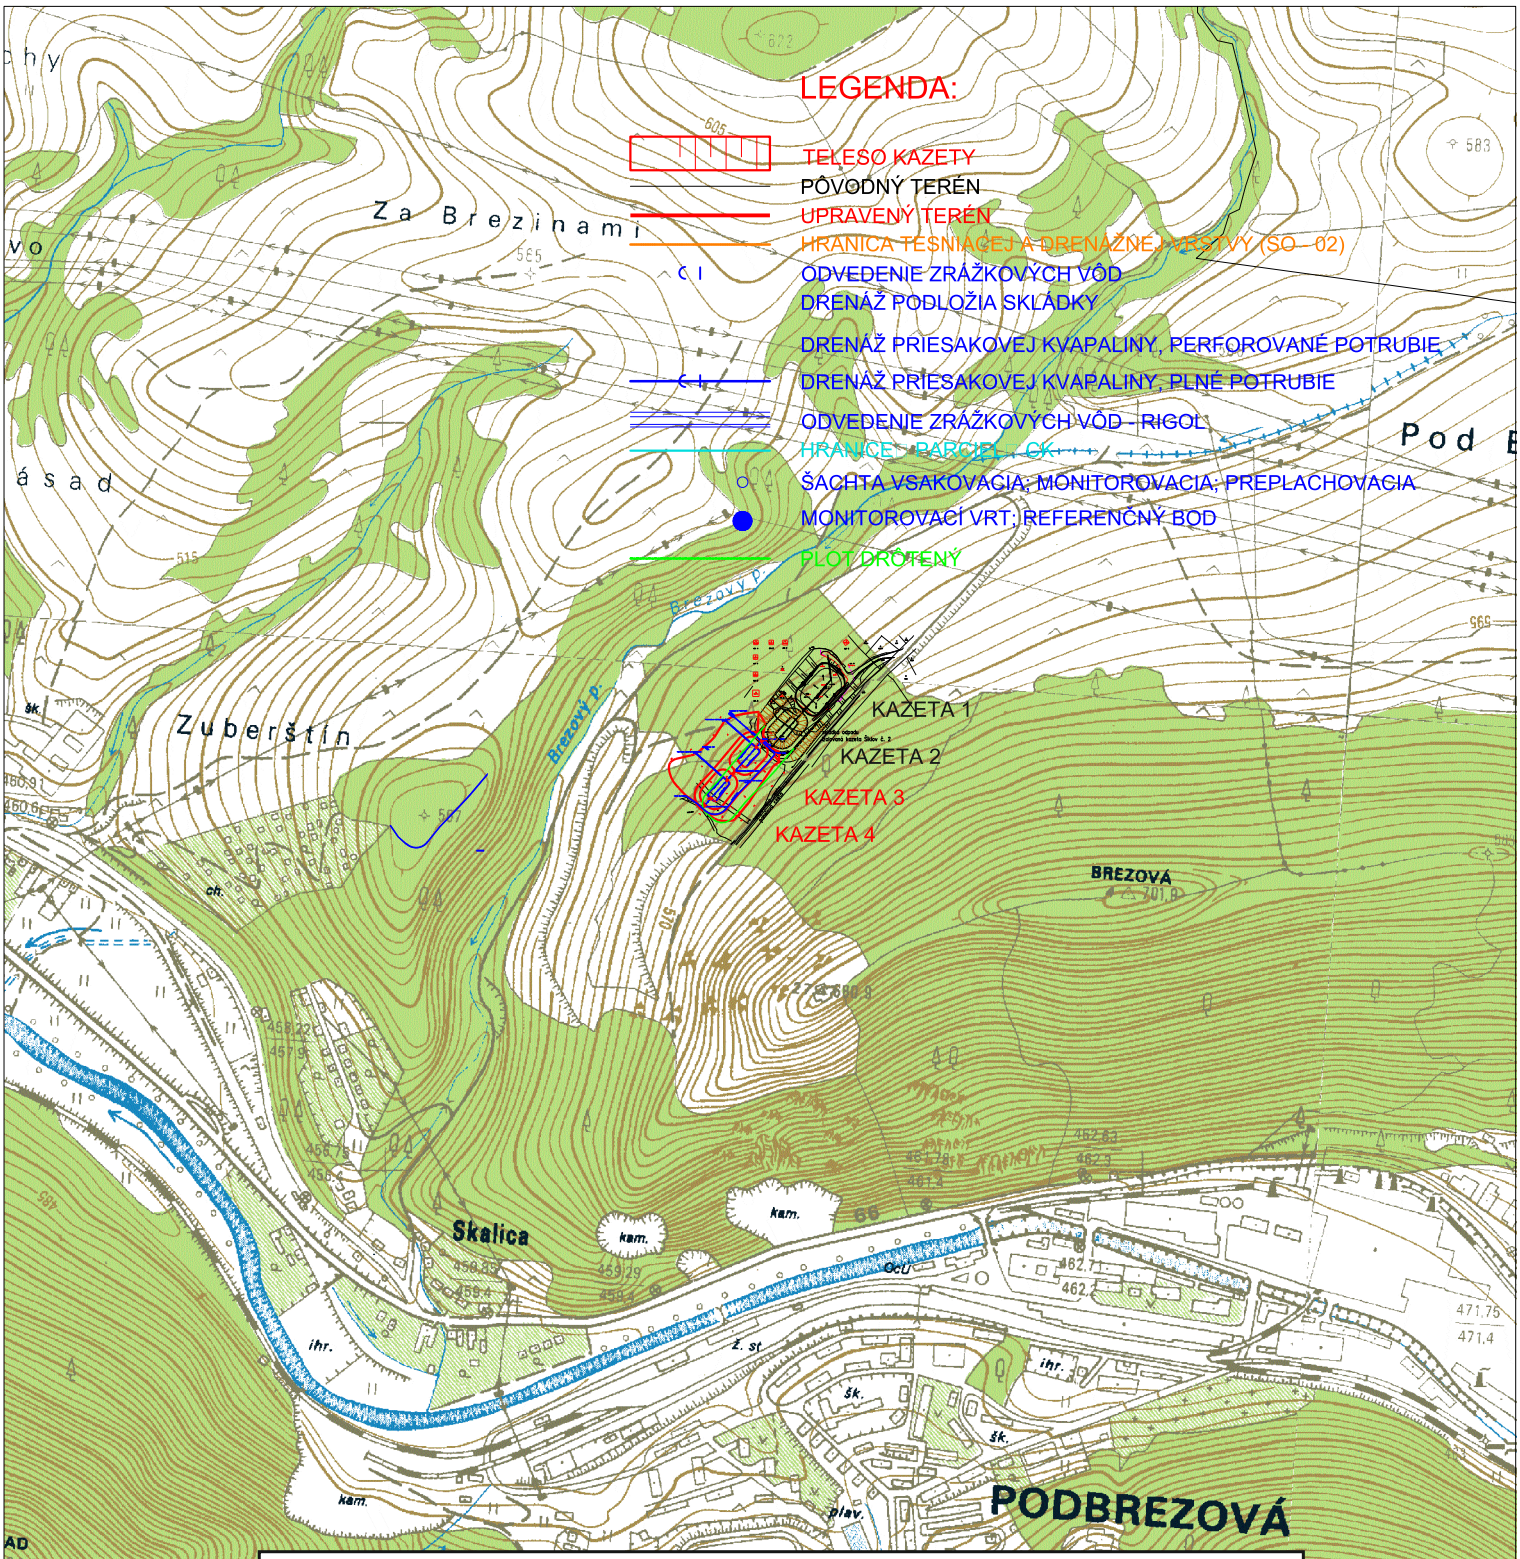


Príloha 1. Prehľadná situácia
(prevzaté z "Projektová štúdia Šiklov, Izolované kazety 3 a 4 NNO" Janec, 2019")

INVESTOR :	ŽELEZIARNE PODBREZOVÁ a.s., KOLKÁREŇ 35, PODBREZOVÁ
Miesto stavby :	ŠIKLOV
Vypracoval:	ING.JÁN JANEC
Zodp. projektant :	ING.JÁN JANEC
Kontroloval:	

MMJ
PROJEKTOVÁ A INŽ.ČINNOSŤ
VODOHOSPODÁRSKE STAVBY
ING.JÁN JANEC
HAŠKOVA 30, 974 11 B.BYSTRICA

NÁZOV PROJEKTU :

PROJEKTOVÁ ŠTÚDIA ŠIKLOV, IZOLOVANÉ KAZETY č.3 a 4 NNO

OBJEKT :

PRÍLOHA : PREHĽADNÁ SITUÁCIA

Stupeň :	ŠTÚDIA
Dátum :	04/2019
Formát :	1 A4
Zák.číslo:	19ZK0012
Mierka :	1:10000
Číslo prílohy:	B.1
Číslo súpravy:	