POZNÁMKA :

- TRIEDA ŤAŽITEĽNOSTI ZEMINY 3
- SKLONY VNÚTORNÝCH SVAHOV VÝKOPU KAZIET SÚ 1:2 (26,6°)
- VONKAJŠIE SVAHY HRÁDZE MAJÚ SKLON 1:2 (26,61°)
- SKLON SVAHU NAD KAZETAMI 1:1,5 (33,7°AŽ 40°)
- SKLONY SVAHOV VÝKOPOV PRE NAPOJENIE DRENÁŽNEHO POTRUBIA NA PREPLACHOVACIE ŠACHTY 1:1 (45°)
- NÁSYP HRÁDZE HUTNIŤ PO VRSTVÁCH HRÚBKY 200 mm NA 96% PS
- DNO KAZIET A SVAHOV (ÍLOVÉ TESNENIE) ZHUTNIŤ NA 98% PS

- CELKOVÁ KUBATÚRA VÝKOPOV JE 13 682 m^3
- CELKOVÁ KUBATÚRA NÁSYPOV JE 26 142 m^3
- MINERÁLNE TESNENIE (2 097 m^2) 1 048 m^3 - KAZETA 3
- MINERÁLNE TESNENIE (2 060 m^2) 1 030 m^3 - KAZETA 4
- MNOŽSTVO POTREBNEJ ZEMINY DO NÁSYPOV Z VÝKOPOV 1. A 2. KAZETY 12 460 m^3

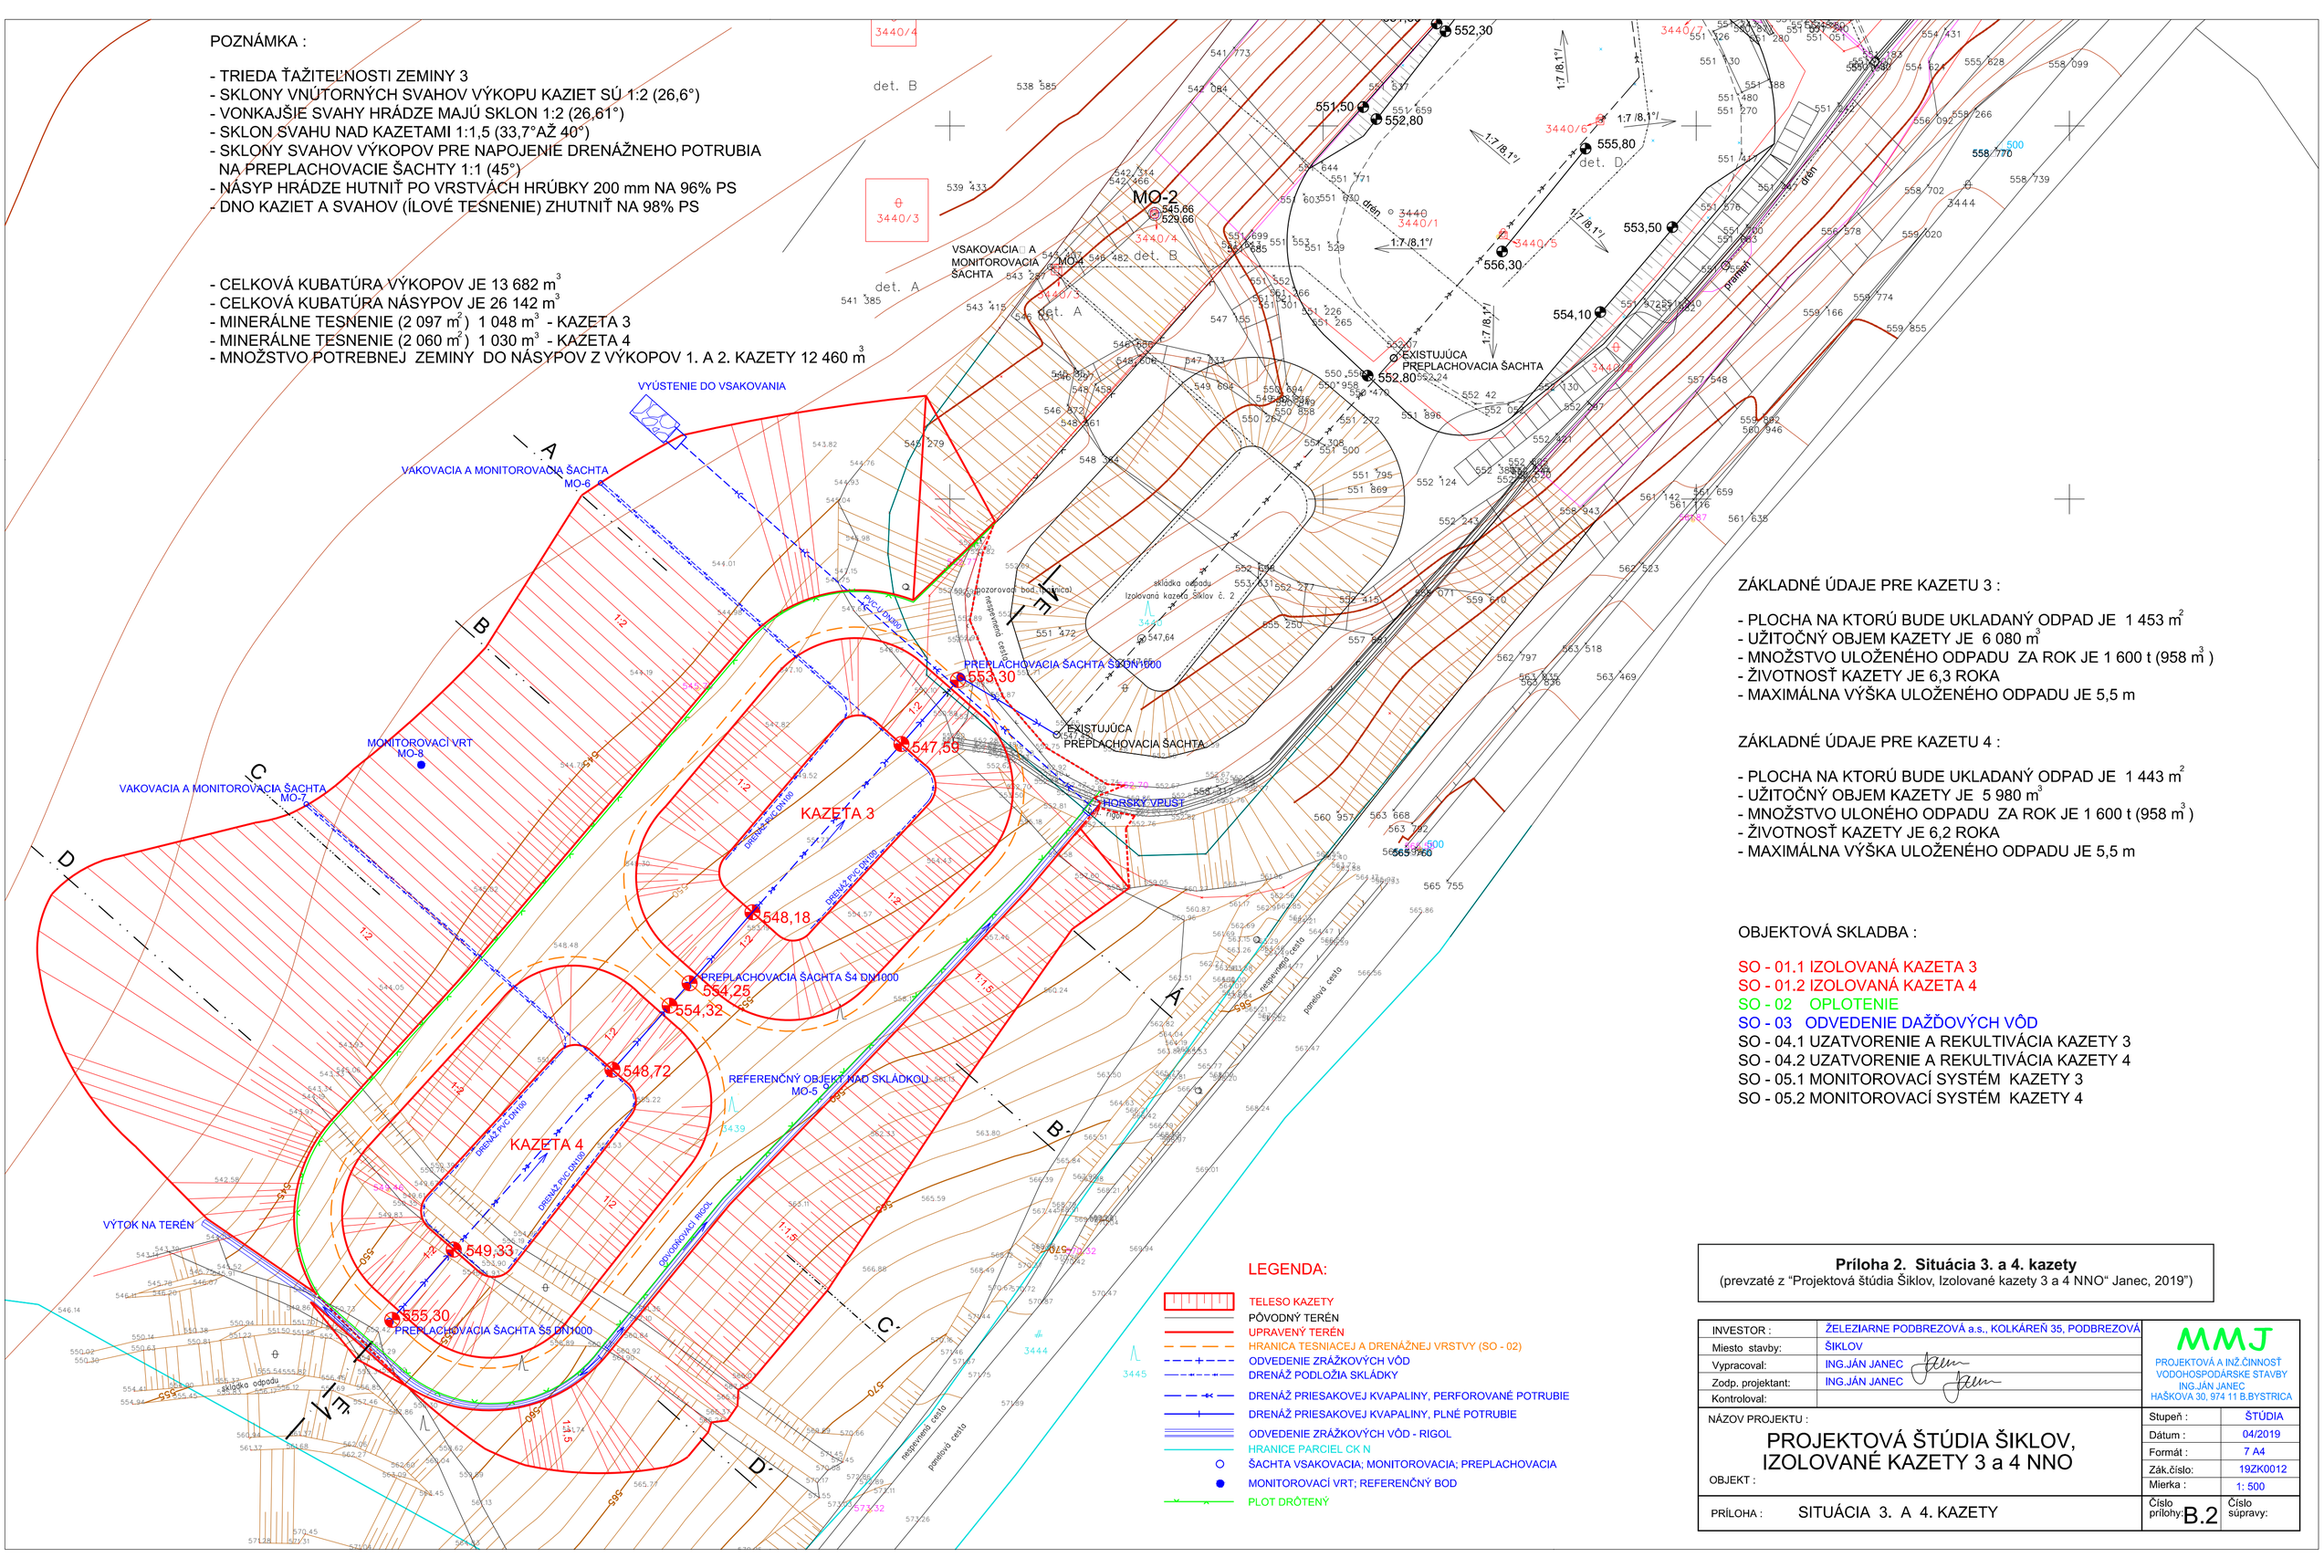

LEGENDA:

- TELESO KAZETY
- PÔVODNÝ TERÉN
- UPRAVENÝ TERÉN
- HRANICA TESNIACEJ A DRENÁŽNEJ VRSTVY (SO - 02)
- ODVEDENIE ZRÁŽKOVÝCH VÔD
- DRENÁŽ PODLOŽIA SKLÁDKY
- DRENÁŽ PRIESAKOVEJ KVAPALINY, PERFOROVANÉ POTRUBIE
- DRENÁŽ PRIESAKOVEJ KVAPALINY, PLNÉ POTRUBIE
- ODVEDENIE ZRÁŽKOVÝCH VÔD - RIGOL
- HRANICE PARCIEL CK N
- ŠACHTA VSAKOVACIA; MONITOROVACIA; PREPLACHOVACIA
- MONITOROVACÍ VRT; REFERENČNÝ BOD
- PLOT DRÔTENÝ

ZÁKLADNÉ ÚDAJE PRE KAZETU 3 :

- PLOCHA NA KTORÚ BUDE UKLADANÝ ODPAD JE 1 453 m^2
- UŽITOČNÝ OBJEM KAZETY JE 6 080 m^3
- MNOŽSTVO ULOŽENÉHO ODPADU ZA ROK JE 1 600 t (958 m^3)
- ŽIVOTNOSŤ KAZETY JE 6,3 ROKA
- MAXIMÁLNA VÝŠKA ULOŽENÉHO ODPADU JE 5,5 m

ZÁKLADNÉ ÚDAJE PRE KAZETU 4 :

- PLOCHA NA KTORÚ BUDE UKLADANÝ ODPAD JE 1 443 m^2
- UŽITOČNÝ OBJEM KAZETY JE 5 980 m^3
- MNOŽSTVO ULONÉHO ODPADU ZA ROK JE 1 600 t (958 m^3)
- ŽIVOTNOSŤ KAZETY JE 6,2 ROKA
- MAXIMÁLNA VÝŠKA ULOŽENÉHO ODPADU JE 5,5 m

OBJEKTOVÁ SKLADBA :

SO - 01.1 IZOLOVANÁ KAZETA 3
SO - 01.2 IZOLOVANÁ KAZETA 4
SO - 02 OPLOTENIE
SO - 03 ODVEDENIE DAŽĎOVÝCH VÔD
SO - 04.1 UZATVORENIE A REKULTIVÁCIA KAZETY 3
SO - 04.2 UZATVORENIE A REKULTIVÁCIA KAZETY 4
SO - 05.1 MONITOROVACÍ SYSTÉM KAZETY 3
SO - 05.2 MONITOROVACÍ SYSTÉM KAZETY 4

Príloha 2. Situácia 3. a 4. kazety
(prevzaté z "Projektová štúdia Šiklov, Izolované kazety 3 a 4 NNO" Janec, 2019")

INVESTOR :	ŽELEZIARNE PODBREZOVÁ a.s., KOLKÁREŇ 35, PODBREZOVÁ
Miesto stavby:	ŠIKLOV
Vypracoval:	ING.JÁN JANEC
Zodp. projektant:	ING.JÁN JANEC
Kontroloval:	

MMJ
PROJEKTOVÁ A INŽ.ČINNOSŤ VODOHOSPODÁRSKE STAVBY
ING.JÁN JANEC
HAŠKOVA 30, 974 11 B.BYSTRICA

NÁZOV PROJEKTU :
PROJEKTOVÁ ŠTÚDIA ŠIKLOV, IZOLOVANÉ KAZETY 3 a 4 NNO

OBJEKT :

PRÍLOHA : SITUÁCIA 3. A 4. KAZETY

Stupeň :	ŠTÚDIA
Dátum :	04/2019
Formát :	7 A4
Zák.číslo:	19ZK0012
Mierka :	1: 500
Číslo prílohy:	B.2
Číslo súpravy:	