
Príloha 3. Vzorový rez: A - Á
(prevzaté z "Projektová štúdia Šiklov, Izolované kazety 3 a 4 NNO" Janec, 2019")

VZOROVÝ REZ : A - A´

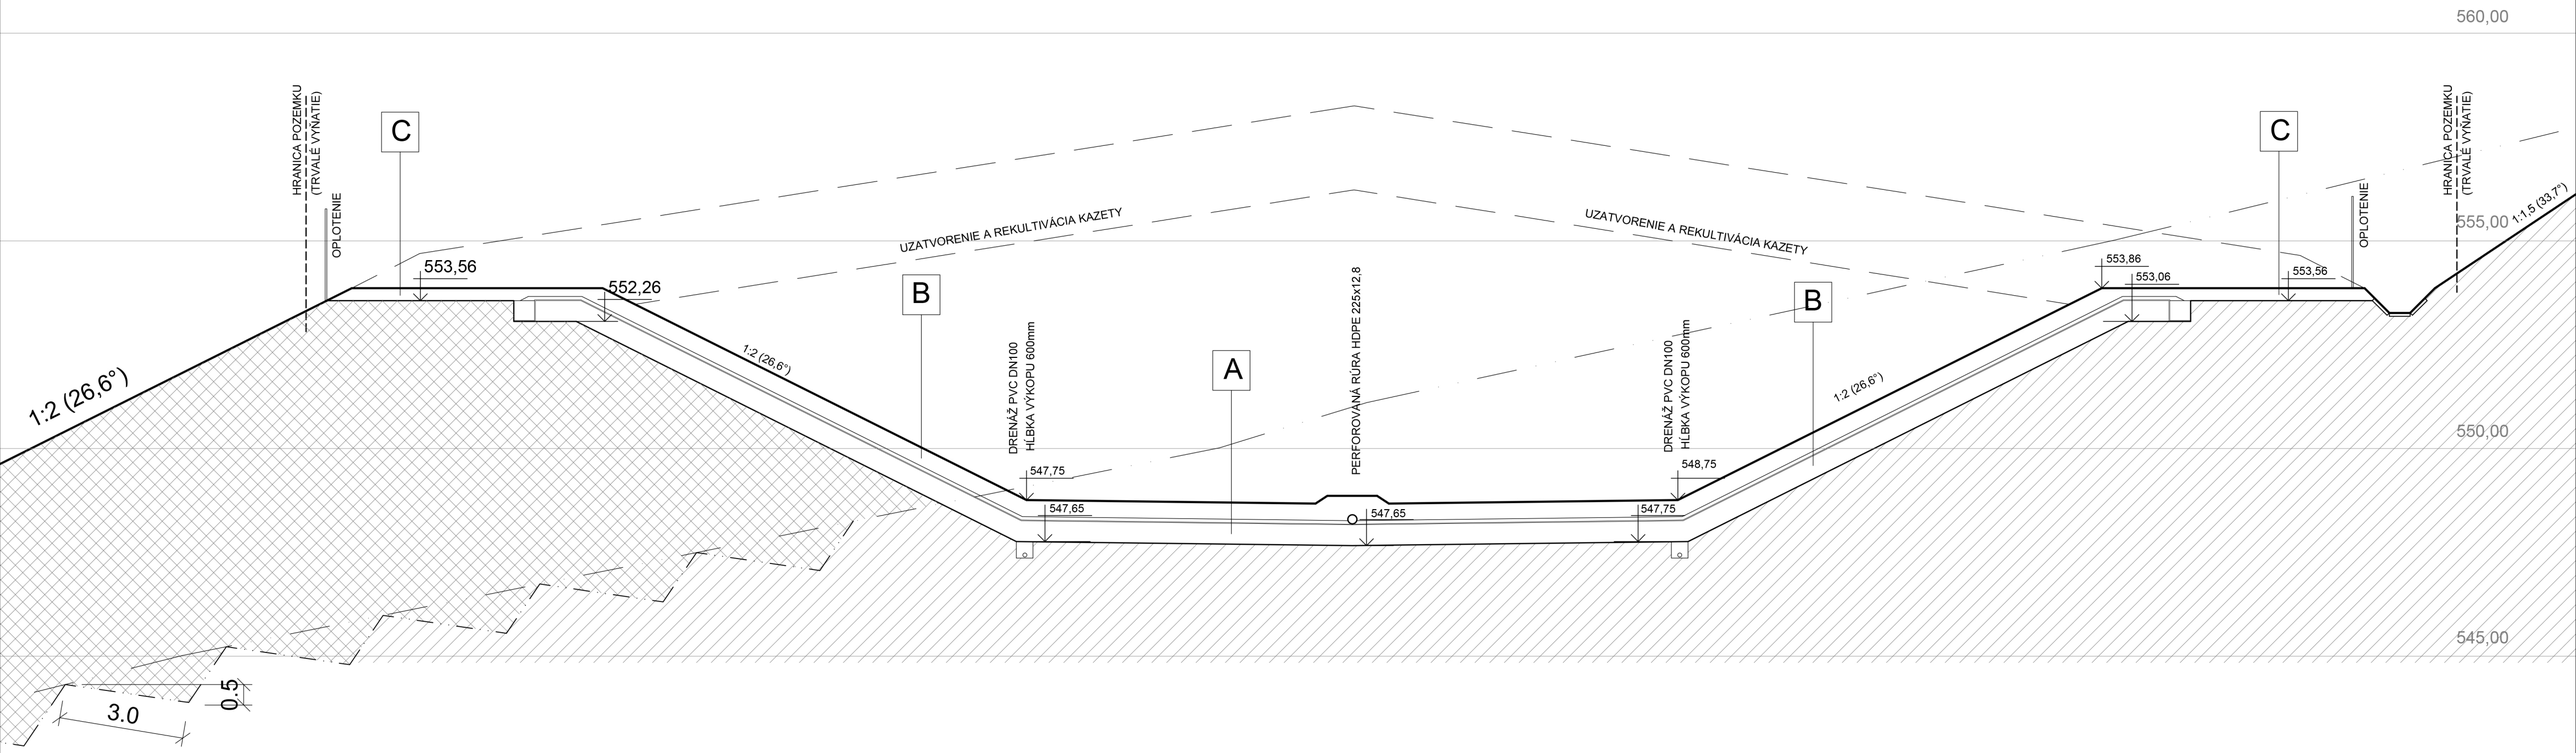

A ÚPRAVA DNA SKLÁDKY

- DRENÁŽNA VRSTVA Z OCELIARSKEJ TROSKY FR. 16 - 32 mm HR ÚBKY 400 mm
- DRENÁŽNA OCHRANNÁ VRSTVA Z OCELIARSKEJ TROSKY) FR. 0 - 8 mm HR. 100 mm
- GEOTEXTÍLIA 800g/m (TIPPTEX B40)
- HDPE FÓLIA HRÚBKY 1,5 mm HLADKÁ (CARBOFOL HDPE 406)
- GEOELEKTRICKÝ MONITOROVACÍ SYSTÉM TESNOSTI FÓLIE
- MINERÁLNE TESNENIE Z ÍLOVITÝCH ZEMÍN HRÚBKY 2x 250 mm ZHUTNENÝCH NA 98% PS S PRIEPUSTNOSŤOU $k < 1.0 \times 10^{-9}$ $m.s^{-1}$,
- PLÁŇ VÝKOPU ZHUTNENÉ NA 98%PS

B ÚPRAVA VNÚTORNÝCH SVAHOV KAZETY

- GEOTEXTÍLIA 800g/m (TIPPTEX B40)
- DRENÁŽNA VRSTVA Z OCELIARSKEJ TROSKY FR. 16 - 32 mm HR ÚBKY 400 mm
- DRENÁŽNA OCHRANNÁ VRSTVA Z OCELIARSKEJ TROSKY) FR. 0 - 8 mm HR. 100 mm V STARÝCH PNEUMATIKÁCH
- GEOTEXTÍLIA 800g/m (TIPPTEX B40)
- HDPE FÓLIA HRÚBKY 1,5 mm HLADKÁ (CARBOFOL HDPE 406)
- GEOELEKTRICKÝ MONITOROVACÍ SYSTÉM TESNOSTI FÓLIE
- MINERÁLNE TESNENIE Z ÍLOVITÝCH ZEMÍN HRÚBKY 2x 250 mm ZHUTNENÝCH NA 98% PS S PRIEPUSTNOSŤOU $k < 1.0 \times 10^{-9}$ $m.s^{-1}$,
- PLÁŇ VÝKOPU ZHUTNENÁ NA 98% PS

C KORUNA HRÁDZE

- OCELIARSKA TROSKA FR. 8 - 32 mm, HR. 300 mm
- ZHUTNENÁ PLÁŇ

POZNÁMKA :

- SKLONY VNÚTORNÝCH SVAHOV KAZETY SÚ 1 : 2 /26,6°/
- VONKAJŠÍ SVAH HRÁDZE MÁ SKLON 1 : 2 /26,6°/
- SKLON SVAHU NAD KAZETOU 1 : 1,5 /33,7° AŽ 40°/
- NÁSYP HRÁDZE HUTNIŤ PO VRSTVÁCH HRÚBKY 200 mm NA 96% PS
- DNO KAZETY A SVAHY /ÍLOVÉ TESNENIE/ ZHUTNIŤ NA 98% PS

INVESTOR :	ŽELEZIARNE PODBREZOVÁ a.s., KOLKÁREŇ 35, PODBREZOVÁ
Miesto stavby:	ŠIKLOV
Vypracoval:	ING.JÁN JANEC
Zodp. projektant:	ING.JÁN JANEC
Kontroloval:	

MMJ
PROJEKTOVÁ A INŽ.ČINNOSŤ VODOHOSPODÁRSKE STAVBY
ING.JÁN JANEC
HAŠKOVÁ 30, 974 11 B.BYSTRICA

NÁZOV PROJEKTU :
PROJEKTOVÁ ŠTÚDIA ŠIKLOV, IZOLOVANÉ KAZETY č.3 a 4 NNO
OBJEKT :

PRÍLOHA : VZOROVÝ REZ : A - Á

Stupeň :	ŠTÚDIA
Dátum :	04/2019
Formát :	3 A4
Zák.číslo:	19ZK0012
Mierka :	1: 100
Číslo prílohy:	B.3
Číslo súpravy:	