**Príloha 4. Pozdĺžny rez: E - É**
(prevzaté z "Projektová štúdia Šiklov, Izolované kazety 3 a 4 NNO" Janec, 2019")


POZDĹŽNY REZ : E - É 1:100

POZNÁMKA :

- TRIEDA ŤAŽITEĽNOSTI ZEMINY 3
- SKLONY VNÚTORNÝCH SVAHOV VÝKOPU KAZIET SÚ 1:2 (26,6°)
- VONKAJŠIE SVAHY HRÁDZE MAJÚ SKLON 1:2 (26,6°)
- SKLON SVAHU NAD KAZETAMI 1:1,5 (33,7°)
- SKLONY SVAHOV VÝKOPOV PRE NAPOJENIE DRENÁŽNEHO POTRUBIA NA PREPLACHOVACIE ŠACHTY 1:1 (45°)
- NÁSYP HRÁDZE HUTNIŤ PO VRSTVÁCH HRÚBKY 200 mm NA 96% ps
- DNO KAZIET A SVAHOV (ÍLOVÉ TESNENIE) ZHUTNIŤ NA 98% PS

PÔVODNÝ RASTLÝ TERÉN

NÁSYPY HRÁDZE ZHUTNENÉ NA 96% PS

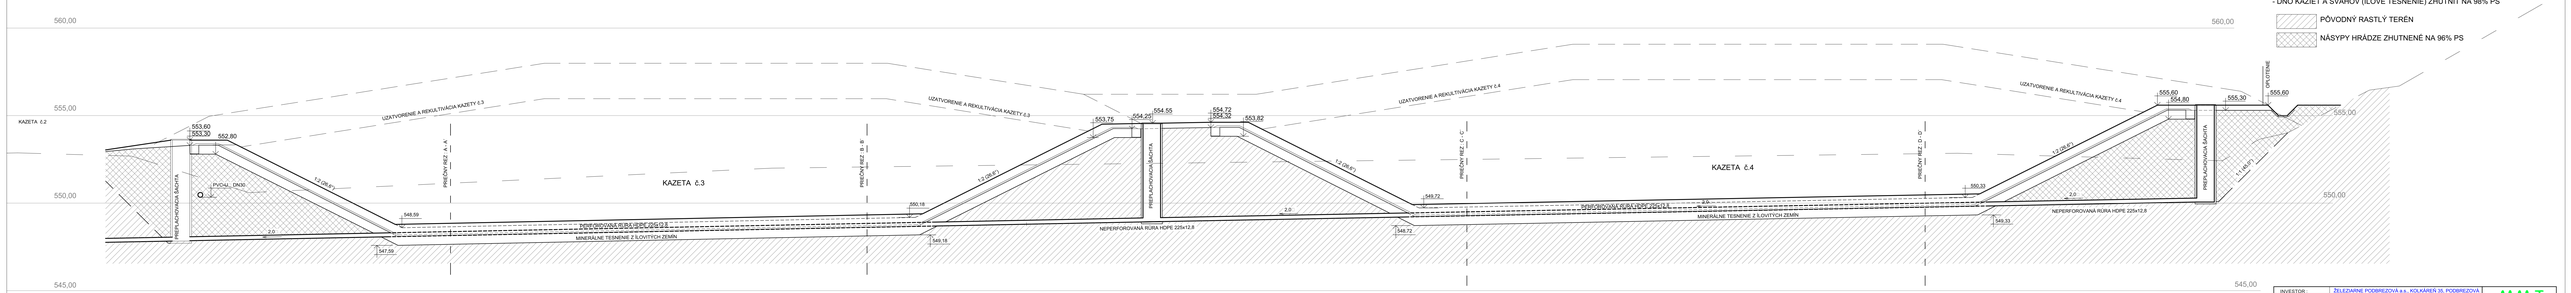


| | |
|---|---|
| INVESTOR : | ŽELEZIARNE PODBREZOVÁ a.s., KOLKÁREŇ 35, PODBREZOVÁ |
| Miesto stavby : | ŠIKLOV |
| Vypracoval: | ING.JÁN JANEC |
| Zodp. projektant : | ING.JÁN JANEC |
| Kontroloval: | |

MMJ
PROJEKTOVÁ A INŽ.ČINNOSŤ VODOHOSPODÁRSKE STAVBY
ING.JÁN JANEC
HABOVSKÁ 16, 013 11 ŠVEDLÁR

NÁZOV PROJEKTU:
PROJEKTOVÁ ŠTÚDIA ŠIKLOV, IZOLOVANÉ KAZETY č.3 a 4 NNO

OBJEKT :

PRÍLOHA : POZDĹŽNY REZ : E - É

| | |
|---|---|
| Stupeň : | ŠTÚDIA |
| Dátum : | 04/2019 |
| Formát : | 7 A4 |
| Zák.číslo: | 19ZK0012 |
| Mierka : | 1:100 |
| Číslo prílohy: | B.4 |
| Počet výkresov: | |