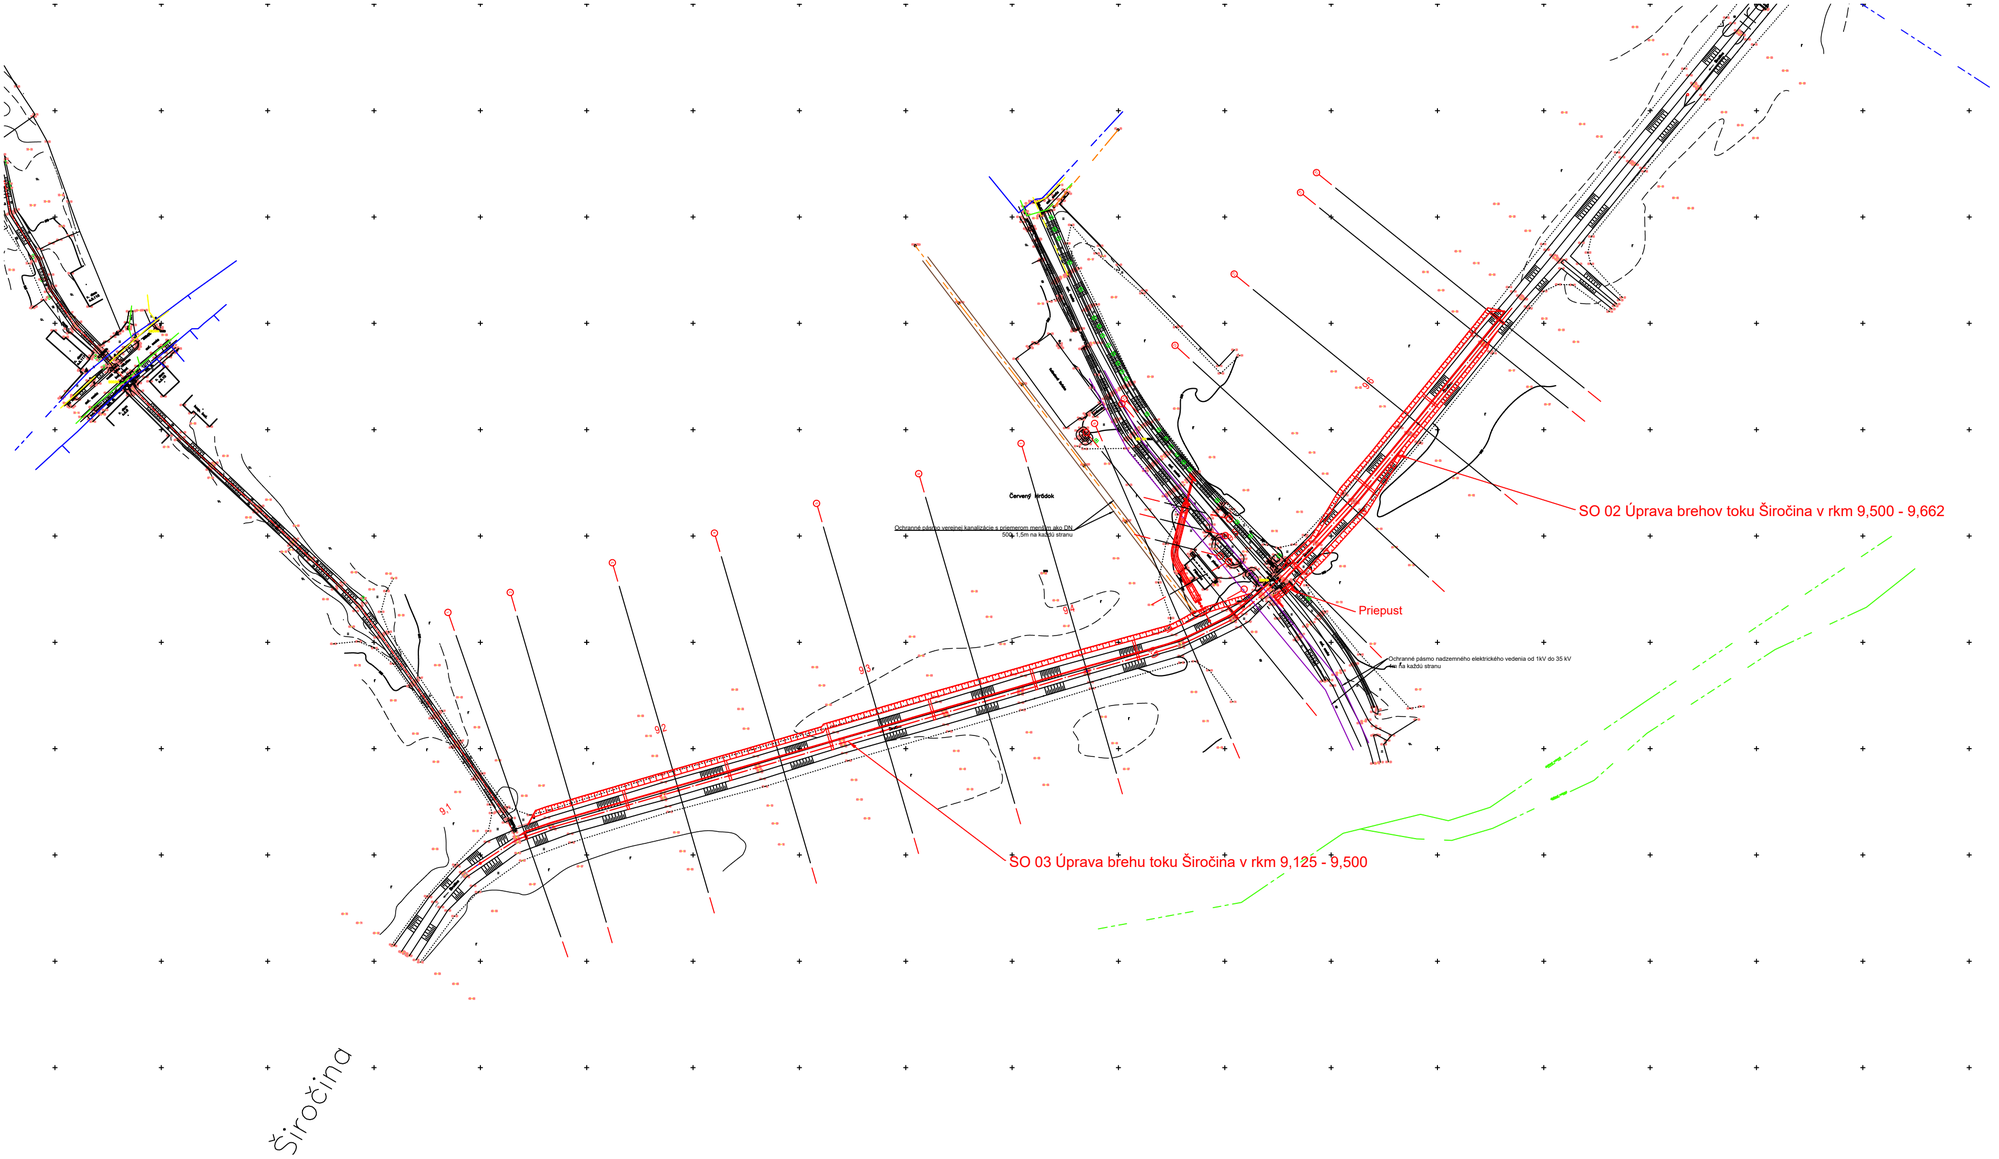
SO 02 Úprava brehov toku Širočina v rkm 9,500 - 9,662
Priepust
SO 03 Úprava brehu toku Širočina v rkm 9,125 - 9,500
Červený Hrádok
Ochranné pásmo verejnej kanalizácie s priemerom menším ako DN 500 - 1,5m na každú stranu
Ochranné pásmo nadzemného elektrického vedenia od 1kV do 35 kV
Na každú stranu
9,1
9,2
9,3
9,4
Širočina