



Územie
 Povrch územia
 Parcely
 Povodia
 Vzďialenosť ťachiet
 Názvy ťachiet

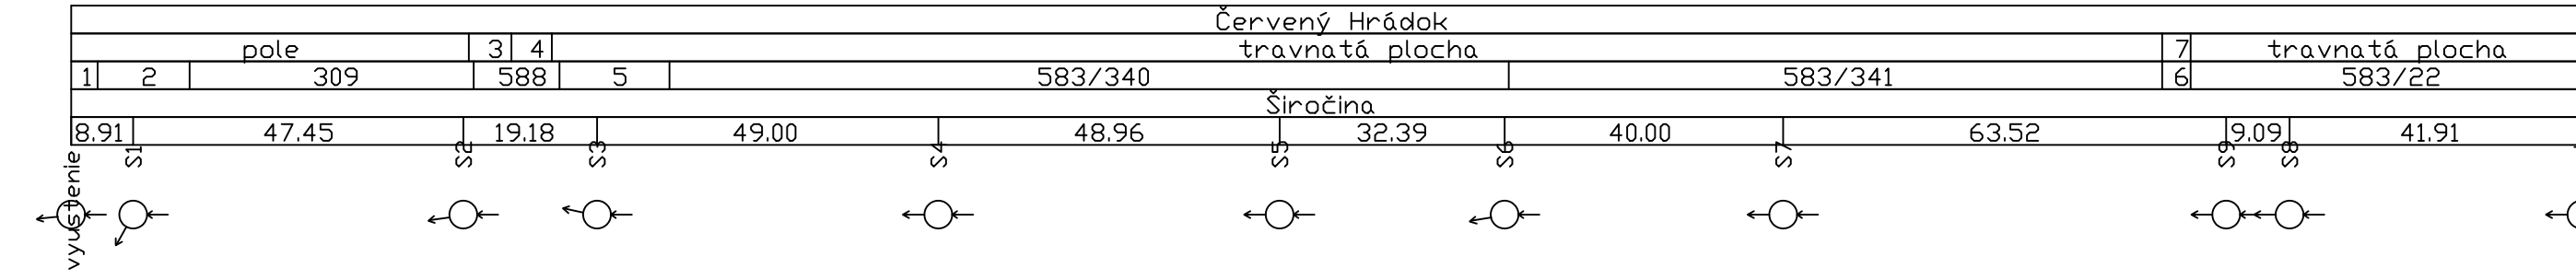

- LEGENDA:
 1) 306/5
 2) 306/3
 3) travnatá plocha
 4) polná cesta
 5) 583/339
 6) 583/166
 7) polná cesta

Červený Hrádok - úprava toku Širočina
 zámerný plán pre zisťovacie konanie podľa zákona NR SR č.24/2006 Z.z. o posudzovaní vplyvov na životné prostredie
 a o zmene a doplnení niektorých zákonov v znení neskorších predpisov

Pozdĺžny profil výtoku z poldra S0 01

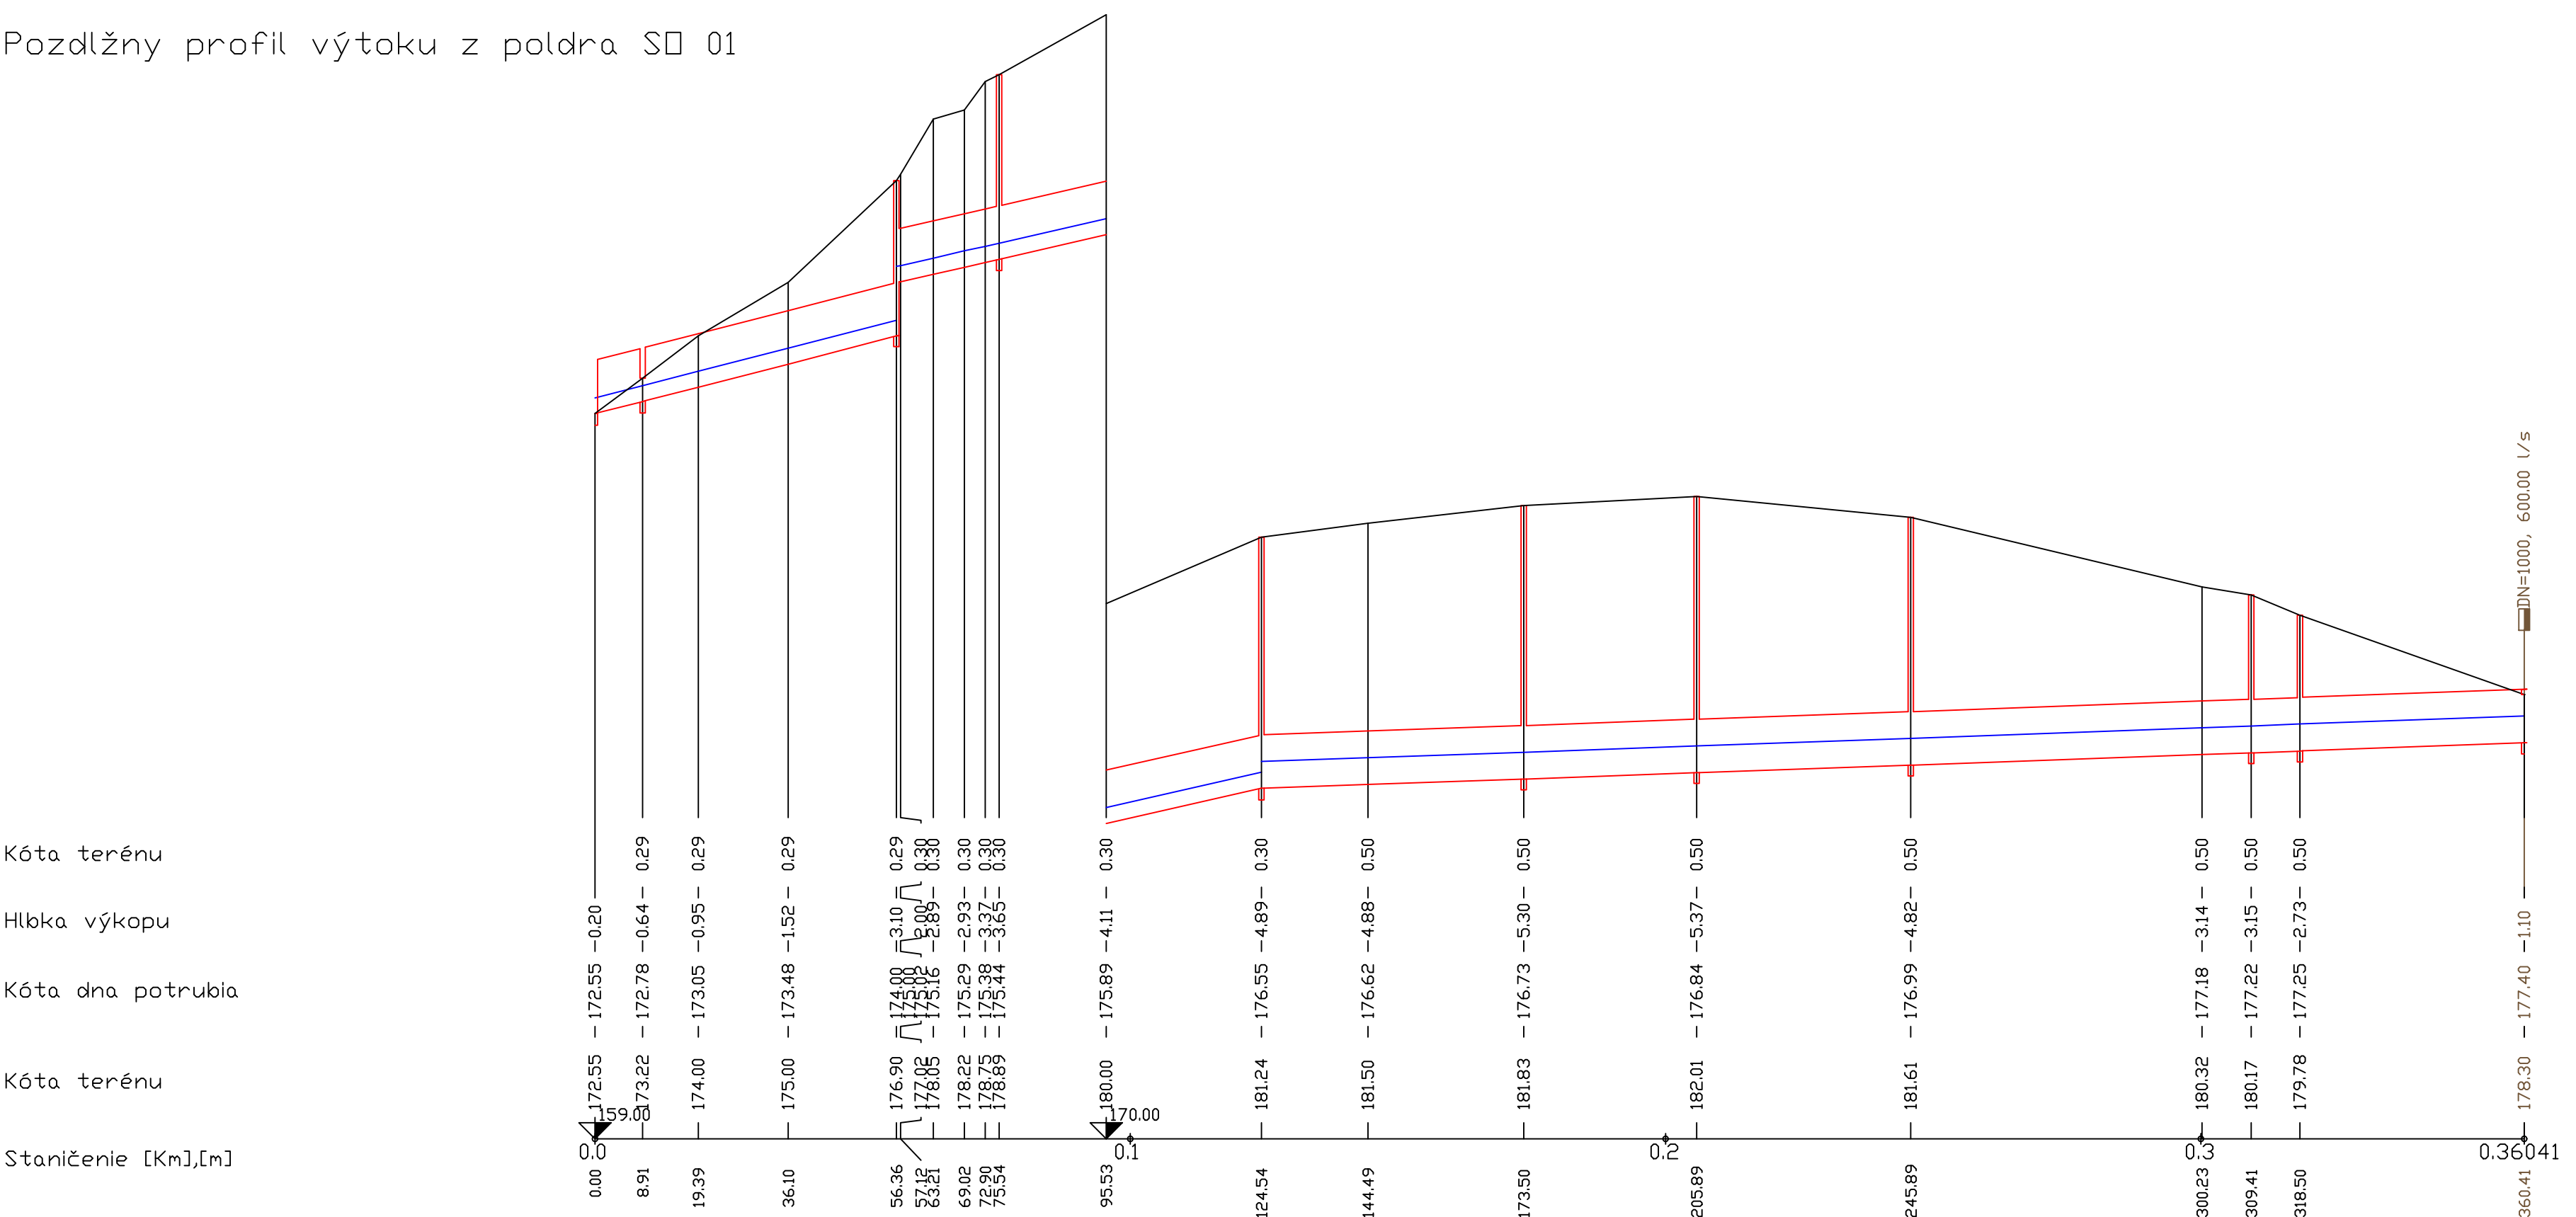

Kóta terénu
 Hĺbka výkopu
 Kóta dna potrubia
 Kóta terénu
 Staničenie [Km],[m]

Sklon [‰] - Dĺžka [m]
 DN [mm] - Materiál - Dĺžka [m]
 Kapacita [l/s] - Rýchlosť [m/s] (dle: Colebrook)
 Návrh.Prietok [l/s] - Rychlosť [m/s]

| | | | |
|----------------|----------------|----------------|-----------------------------|
| 25.73 - 56.36 | 22.73 - 68.18 | 360 - 235.87 | |
| 3201.81 - 4.08 | 3009.68 - 3.83 | 1197.32 - 1.52 | 1000 - sklolaminat - 360.41 |
| 600.00 - 3.13 | 600.00 - 3.00 | 600.00 - 1.52 | |