


Objekt hrádzového telesa SO 01

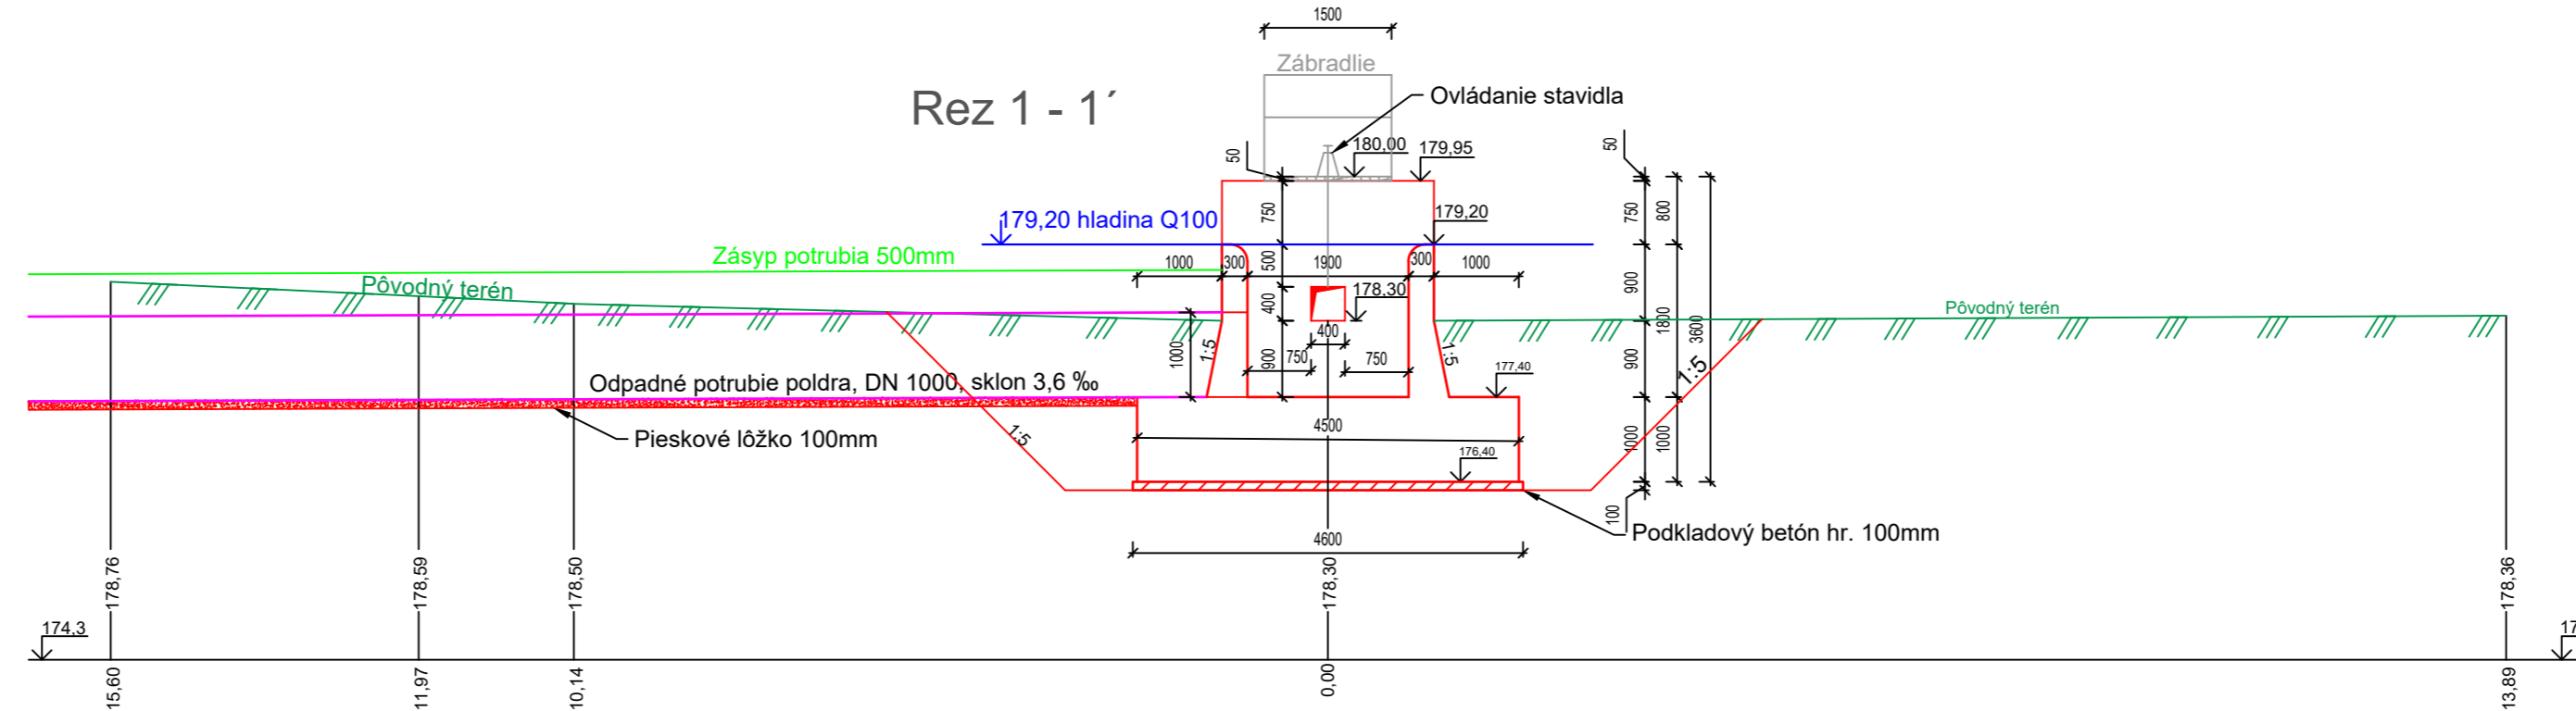

Rez 1 - 1'



Rez 2 - 2'

