



S0 02 Úprava brehov toku šírčina v rkm 9,500–9,662  
 Vzorový priečny profil  
 rkm 9,493–9,503

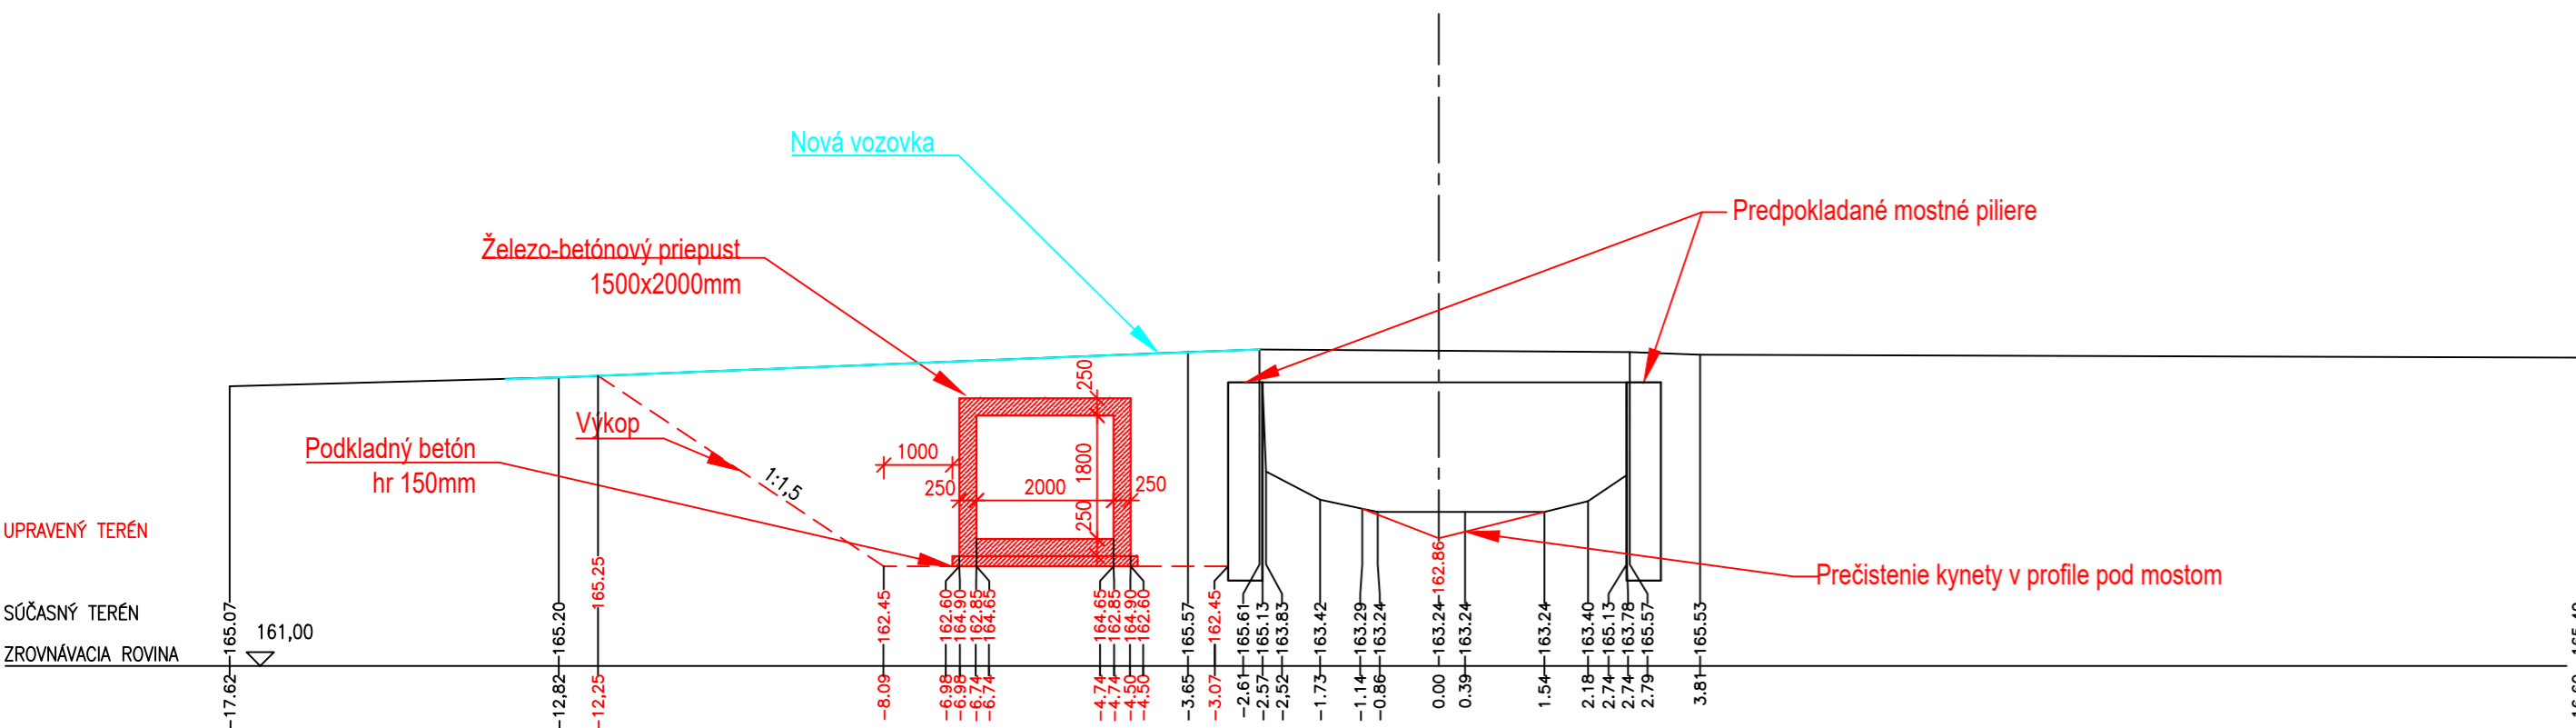

S0 02 Úprava brehov toku šírčina v rkm 9,500–9,662  
 Vzorový priečny profil  
 kanál za pálenicou

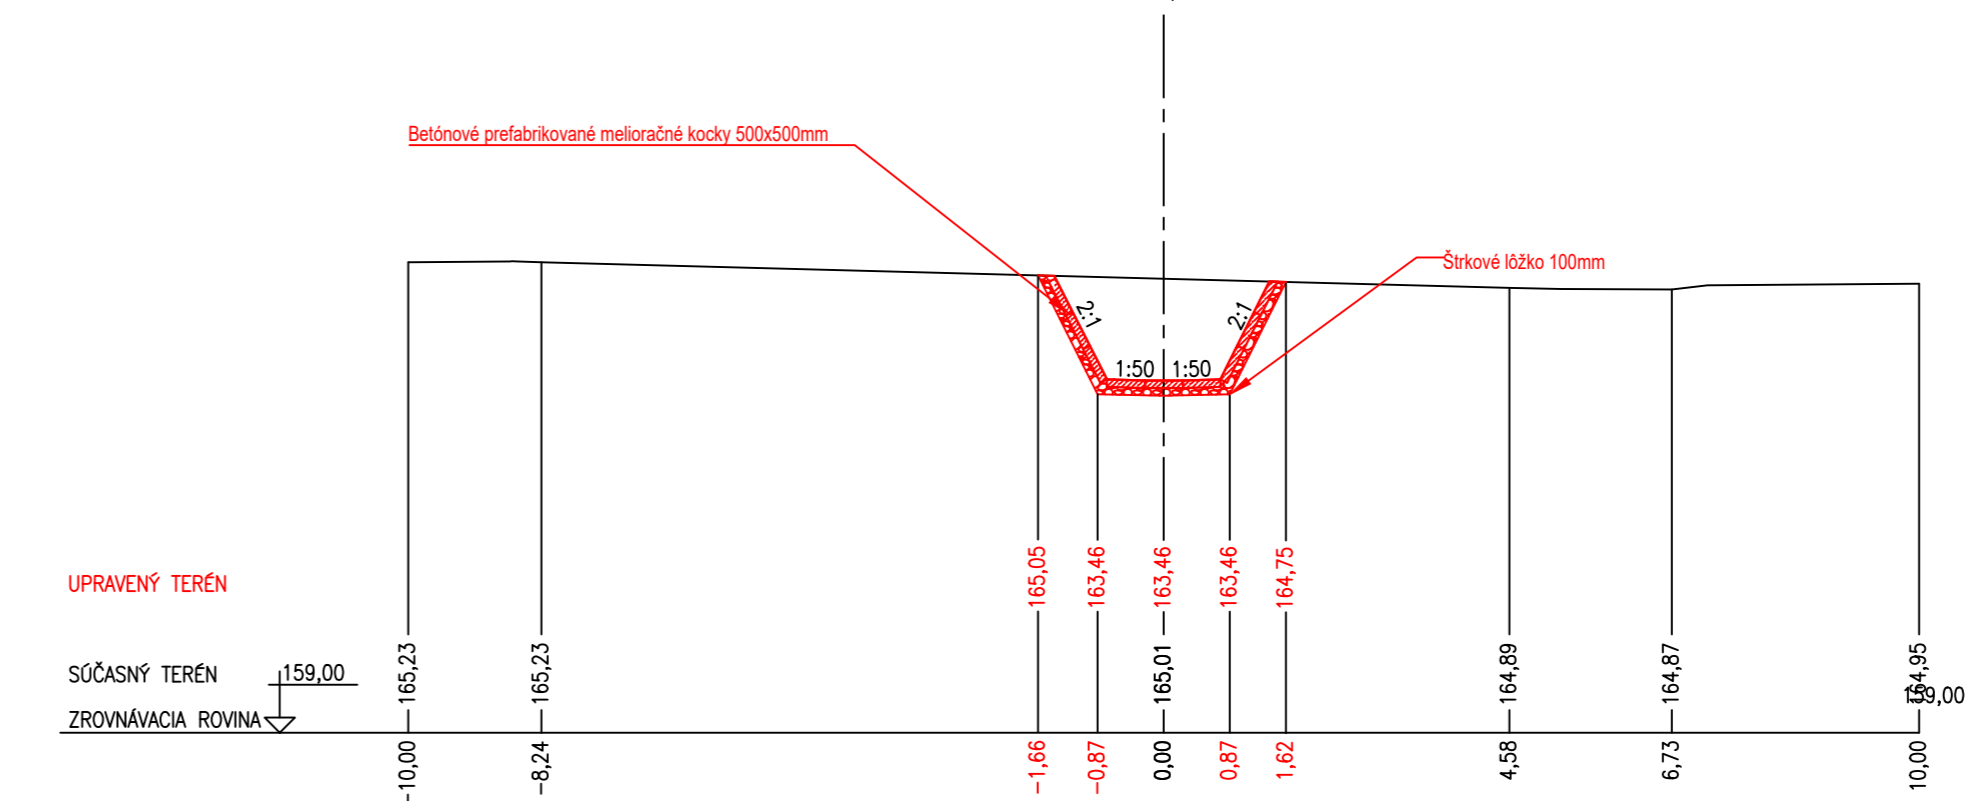

S0 02 Úprava brehov toku šírčina v rkm 9,500–9,662  
 Vzorový priečny profil

