


Príloha č. 1 Hypermarket - Tvrdošín
- situácia širších vzťahov

Mapový podklad © Úrad geodézie, kartografie a katastra Slovenskej republiky
1 : 25 000



Vysvetlivky:

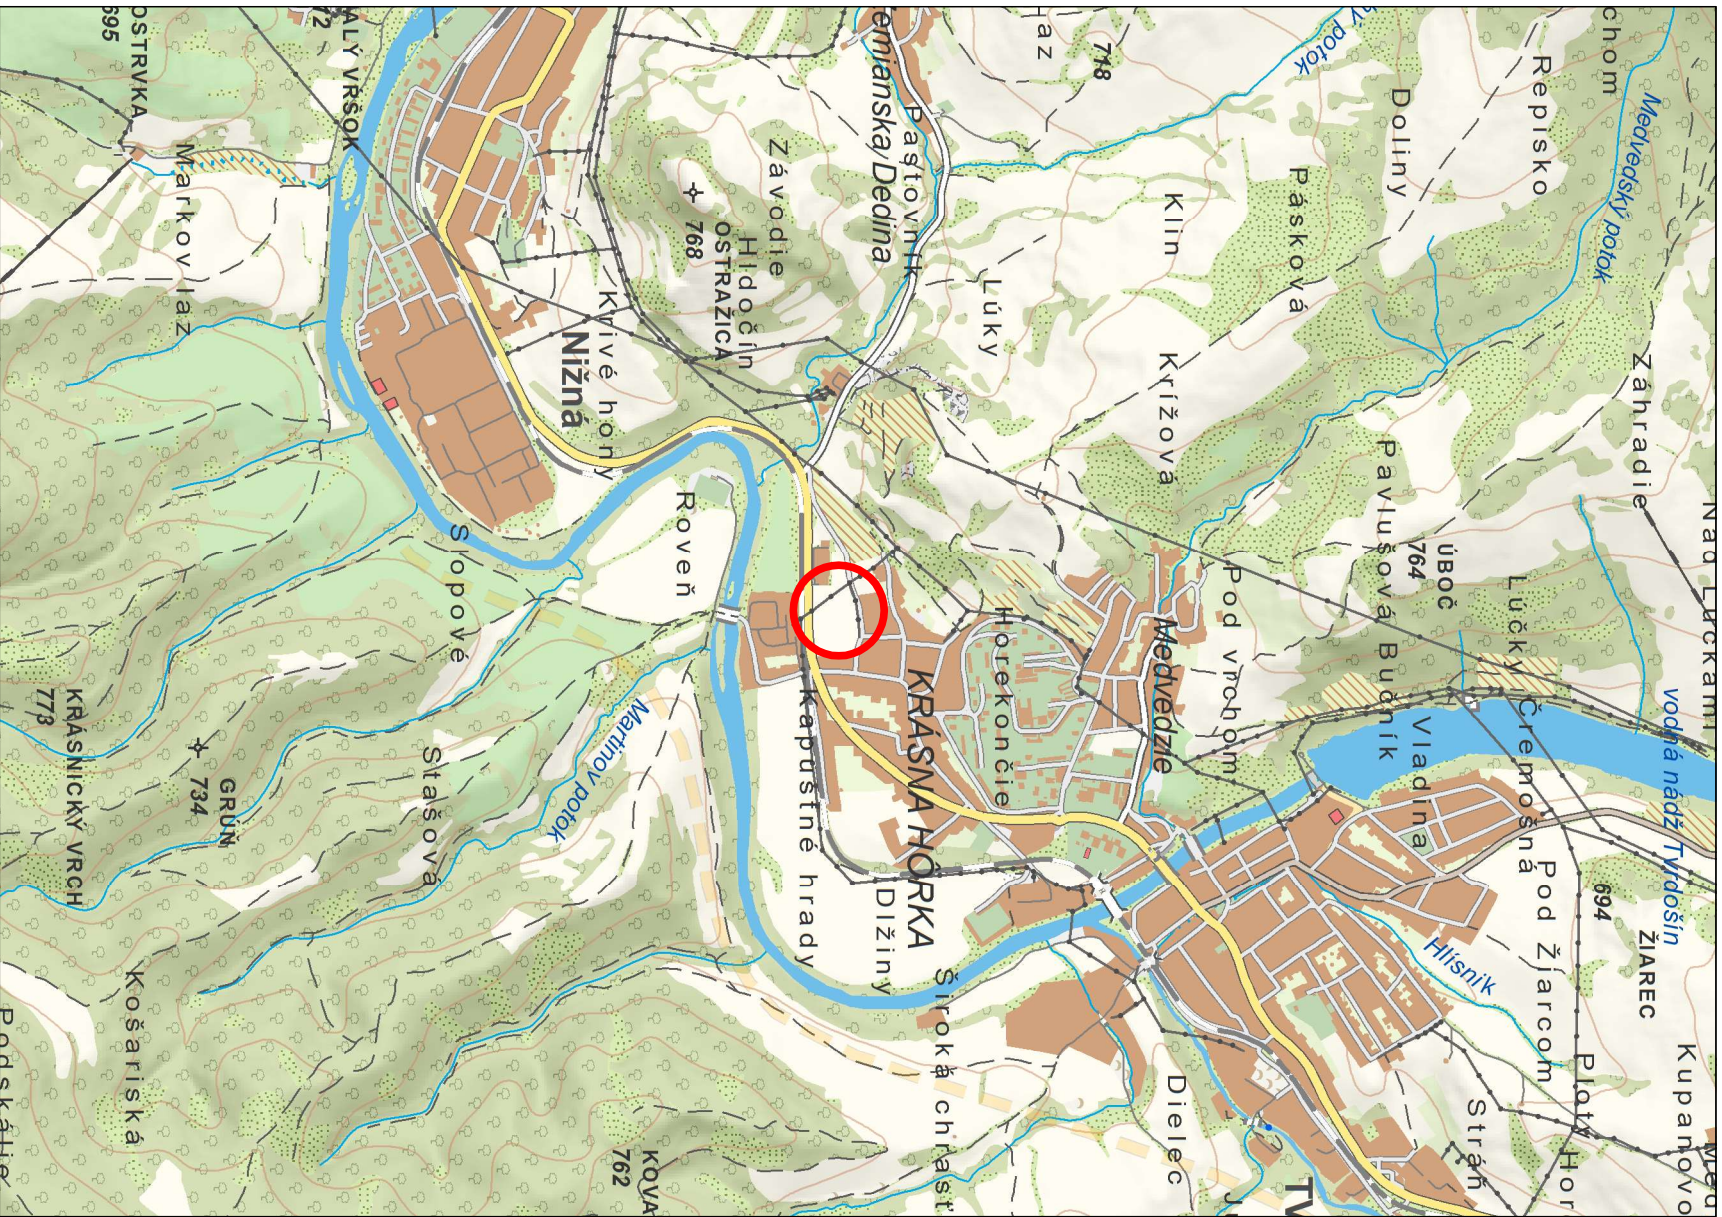

Umiestnenie navrhovanej činnosti

