



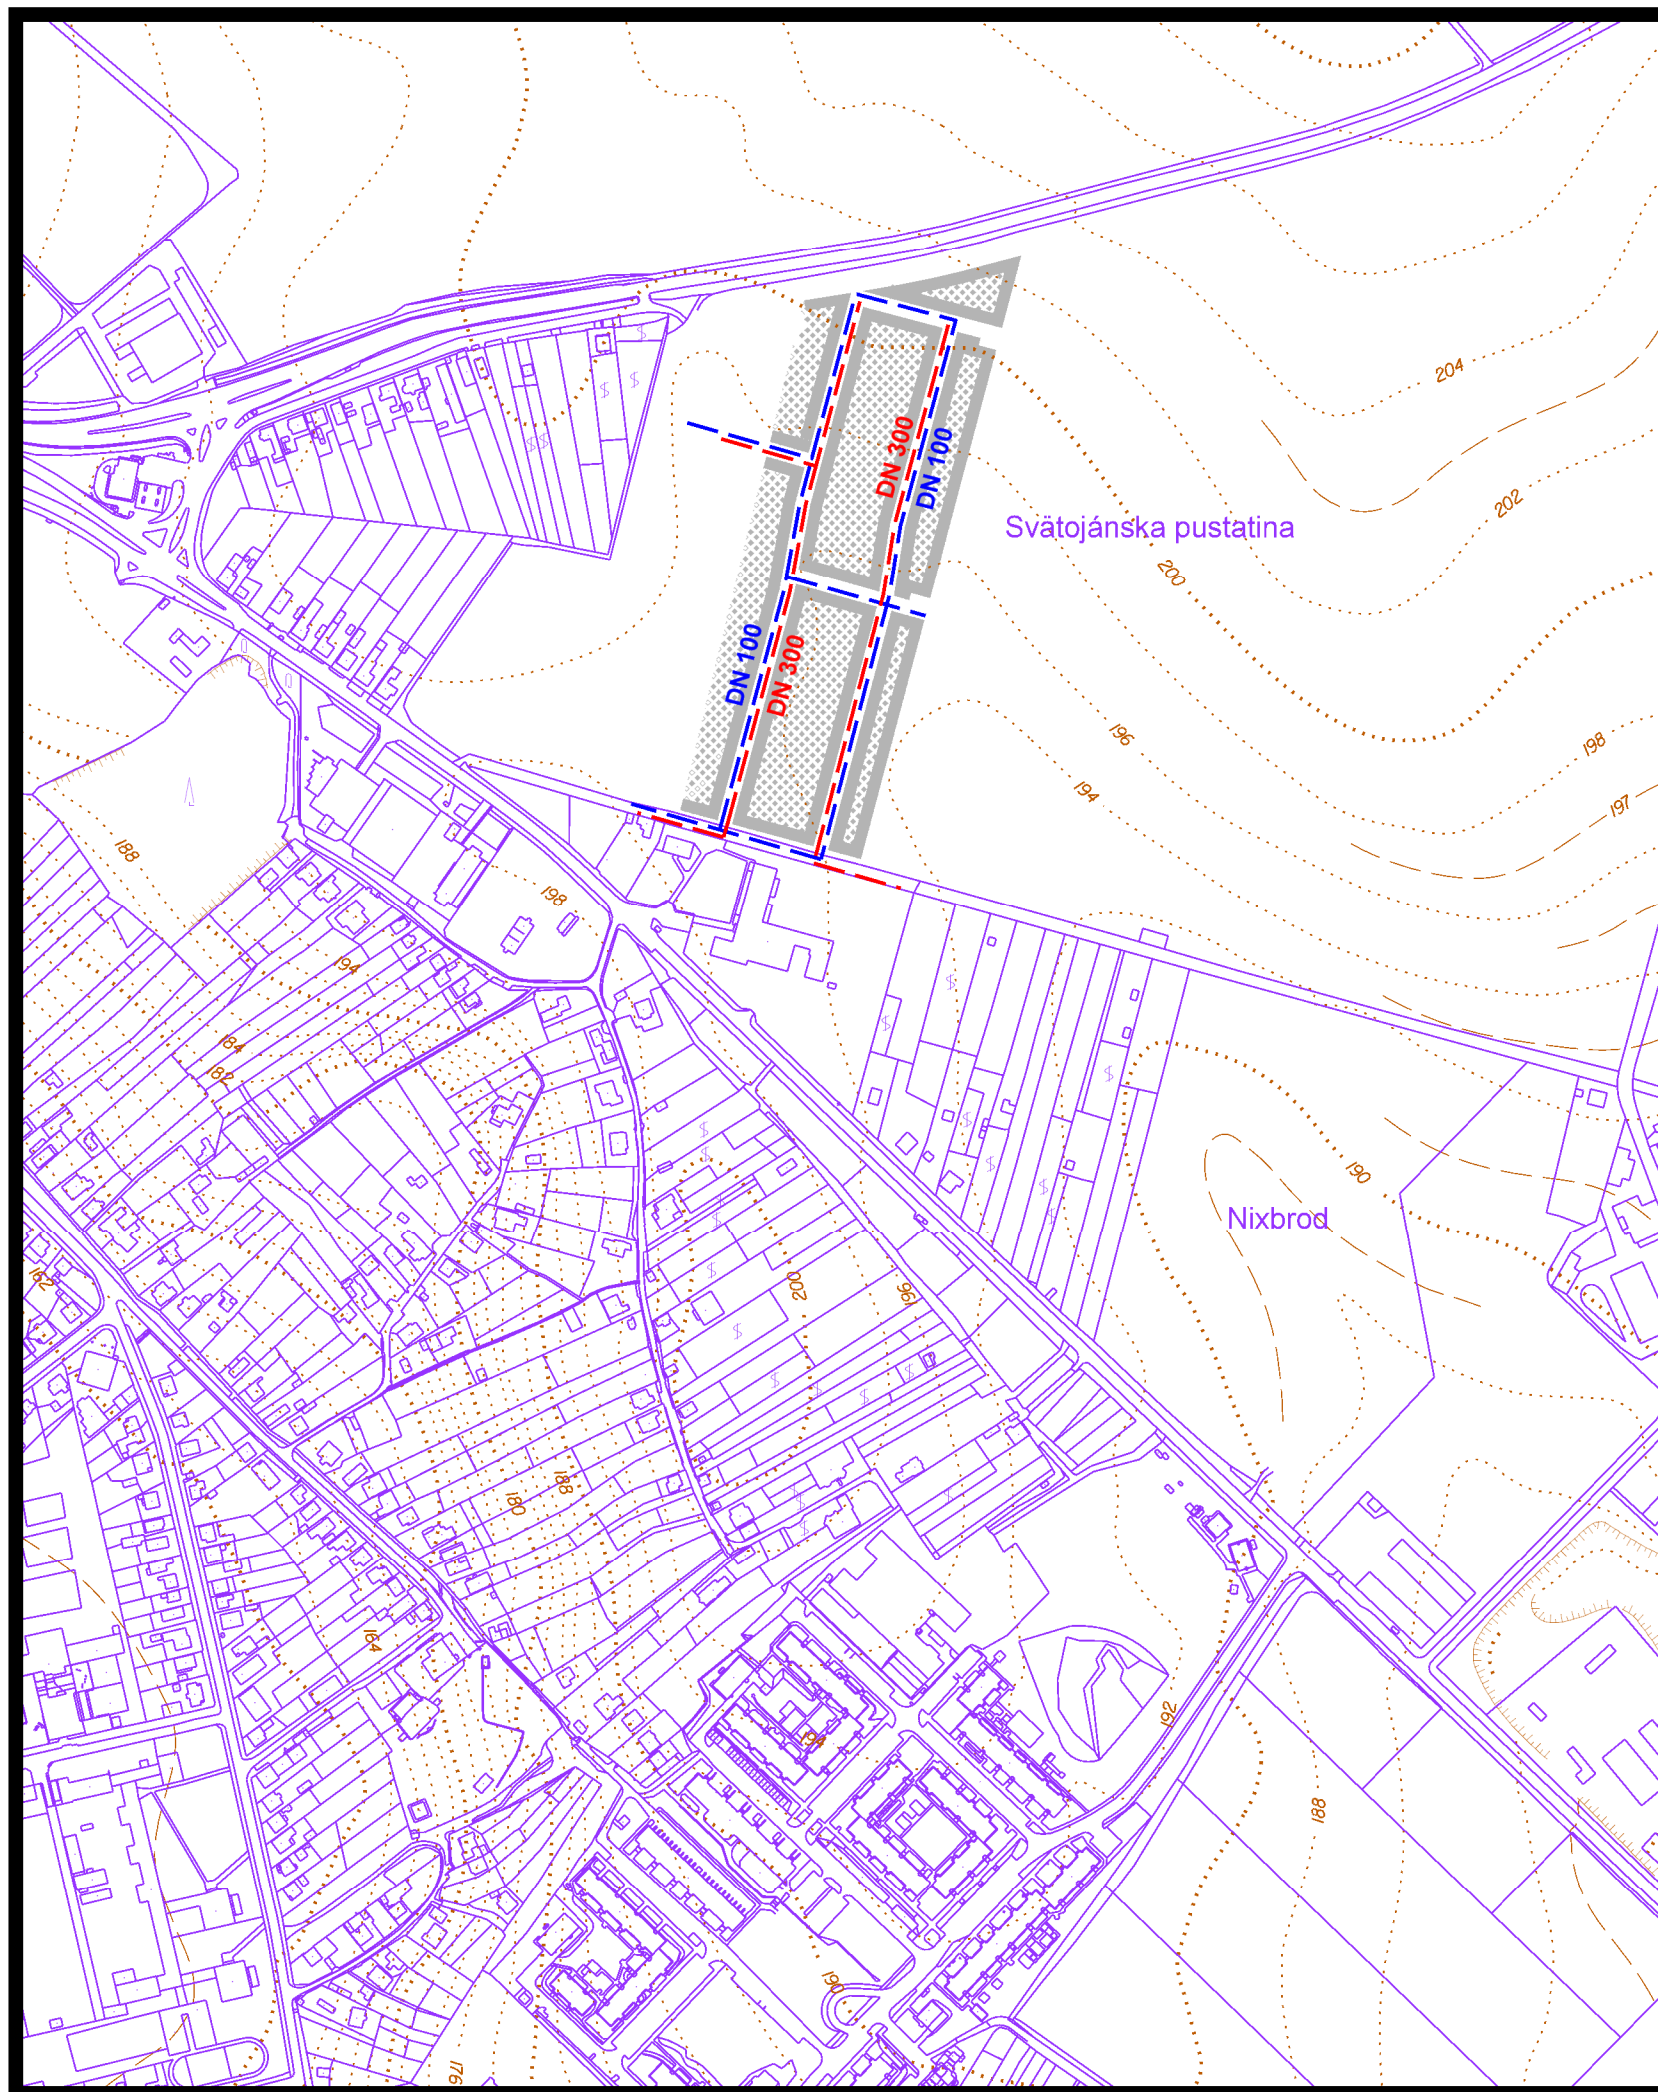

územný plán mesta

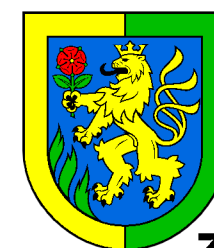

LEVICE

zmeny a doplnky čís.18

návrh



plochy zástavby

ostatné rozvody verejného vodovodu

ostatné kanalizačné potrubia

6 NÁVRH VEREJNÉHO TECHNICKÉHO VYBAVENIA VODNÉ HOSPODÁRSTVO

m 1:5000

túto zmenu územného plánu vypracovala
architektonická kancelária ARKA, spol. s r.o. Košice

hlavný riešiteľ: Ing.arch. Dezider Kovács

dátum vypracovania: 2019