

 štátna hranica
 hranica kraja
 hranica okresu
 hranica obce
 mesto
 obec

plochy obytné

 stav
 návrh
 výhľad

plochy poľnohospodárskej výroby

 stav
 návrh

plochy priemyselnej výroby, skladov

 stav
 návrh
 výhľad
 plochy osobitného určenia - stav

plochy rekreácie, cestovného ruchu a športu

 stav
 návrh
 výhľad
 rekreačné priestory - stav

rekreačná zeleň

 lesopark - stav
 lesopark - návrh
 plochy záhradkárskych osád - stav
 plochy záhradkárskych osád - návrh

špeciálne kultúry

 stav
 * ovocné sady
 * záhrady
 * vinice
 * chmeľnice

plochy kúpeľných zariadení

 plochy kúpeľných zariadení - stav
 hranica kúpeľného územia - stav

priemyselné parky

 celoštátneho významu - návrh
 regionálneho významu - návrh

agropark

 návrh

ochranné pásma fariem

 stav

ochranné lesy

 stav

pamiatkové územia

 mestská pamiatková rezervácia - stav
 pamiatková zóna - stav
 pamiatková zóna - návrh

národné kultúrne pamiatky (NKP)

 stav (vybrané)
 ochranné pásmo NKP

chránená vodohospodárska oblasť (CHVO)

 stav

ochranné pásmo vodárenských zdrojov

 stav

ochranné pásmo prírodných liečivých zdrojov

 zdrojov prírodných minerálnych vôd
 I. stupeň, stav
 II. stupeň, stav
 III. stupeň, stav

vodné nádrže

 výhľad

polder

 stav

 stav

rýchlostné cesty

 stav

 návrh

 výhľad

diaľničný prívádzač

 stav

 návrh

 výhľad

cesty I. triedy

 stav

 návrh

 výhľad

cesty II. triedy

 stav

 návrh

 návrh štvorpruh

 výhľad

cesty III. triedy

 stav

 návrh

 výhľad

mimoúrovňové križovatky

diaľnic a rýchlostných ciest

 stav

 návrh

 výhľad

ciest I. triedy

 stav

 návrh

 výhľad

vysokorychlostná železničná trať (VRT)

 výhľad

železničné trate medzinárodné

 stav

 návrh

železničná trať nadregionálne

 stav

železničné trate regionálne

 stav

vybrané železničné stanice

 stav

hraničné priechody

 hraničný priechod cestný - stav

 hraničný priechod železničný - stav

vodné cesty AGN

 výhľad

prístavy AGN

 výhľad

prístav športový

 výhľad

terminál kombinovanej dopravy

 výhľad

plochy letísk

 stav

nadregionálne letiská pre medzin. dopravu

 stav

 návrh

regionálne aeroklubové letiská

 stav

letiská pre letecké práce

 stav

ochranné pásma letísk

 so zákazom stavieb - stav

 s výškovým obmedzením - stav

 ostatné - stav

 cyklistická komunikácia, stav
 cyklistická komunikácia, návrh
 koridor cyklistickej komunikácie, výhľad
 cyklotrasa, stav
 cyklotrasa, návrh
 cyklotrasa, výhľad

veľkoplošné chránené územia

 chránená krajinná oblasť (CHKO)
maloplošné chránené územia
 stav
 stav

NATURA 2000

 chránené vtáčie územia (CHVÚ) - stav
 územia európskeho významu (ÚEV) - stav

mokrade

 mokrade národného významu - stav
 mokrade regionálneho významu - stav
 mokrade regionálneho významu - stav

chránené ložiskové územia (CHLÚ)

 stav

dobývacie priestory (DP)

 ťažené ložiská - stav
 neťažené ložiská - stav

ložiská nevyhradených nerastov (LNN)

 stav

poddolované územia

 stav

zosuvné územia

 svahové deformácie - stav

staré banské diela

 stav

ložiská rašeliny

 stav

environmentálne záťaž

 stav

zdroje znečisťovania ovzdušia

 stav

spaľovne odpadov

 stav

zariadenia na spoluspaľovanie odpadov

 stav

skládky odpadov

 stav

haldy z úpravy a sprac. rúd (mimo areálu)

 stav

odkaliská

 stav

elektrické stanice ZVN/VVN

 stav
 návrh - rekonštrukcia (prechod na vyššiu transformáciu)
 výhľad

elektrické vedenia ZVN

 stav
 návrh
 výhľad

plynovody VVTL


 stav

seizmicita

 stav

záplavová čiara Q100

 stav

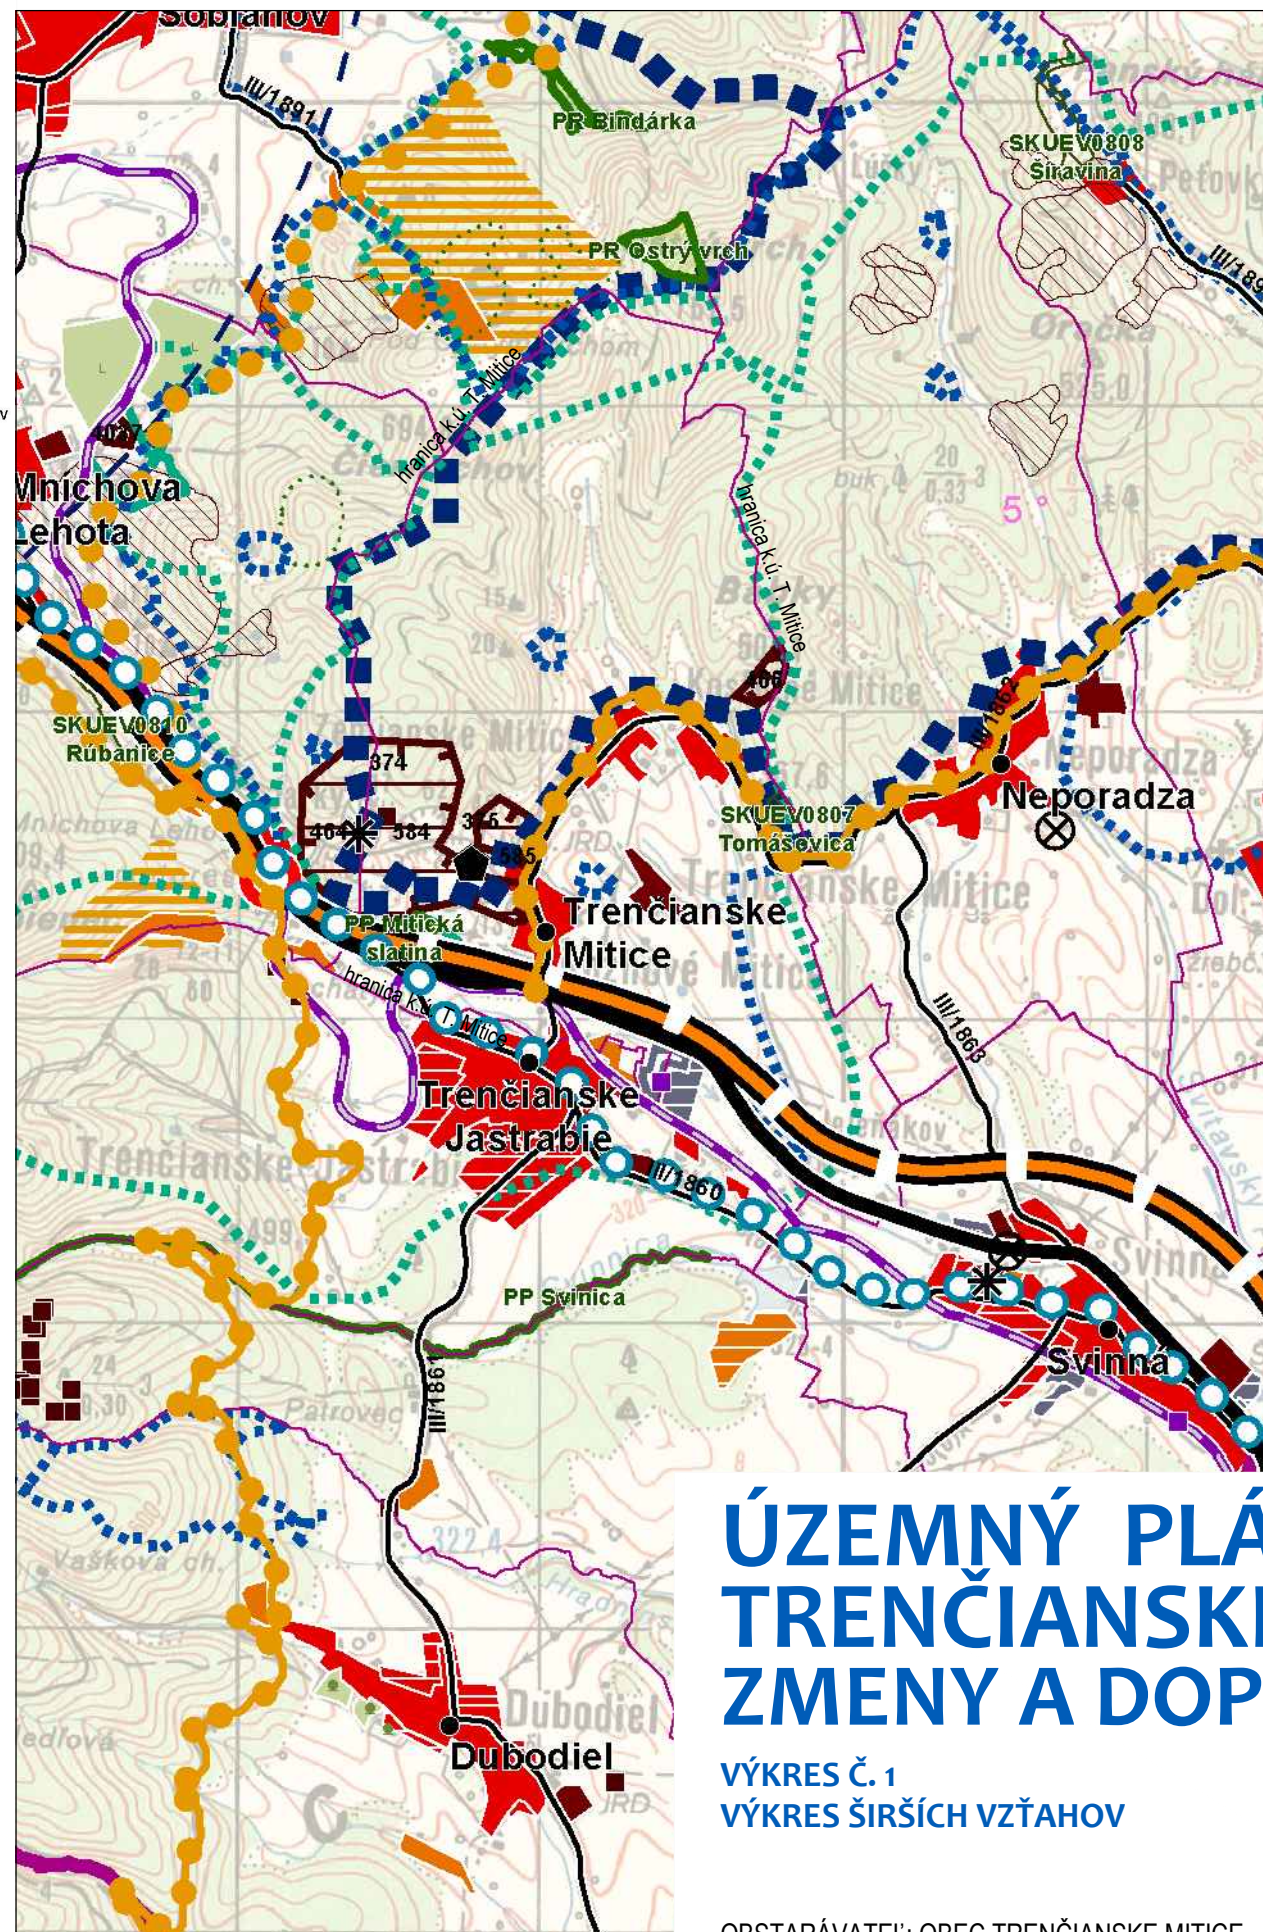

ÚZEMNÝ PLÁN OBCE TRENČIANSKE MITIČE ZMENY A DOPLNKY Č. 2

VÝKRES Č. 1 VÝKRES ŠIRŠÍCH VZŤAHOV

M 1 : 50000

OBSTARÁVATEĽ: OBEC TRENČIANSKE MITICE
OBSTARÁVATEĽ - OSO: Ing.arch. KAROL ĎURENEC
SPRACOVATEĽ: doc. Ing.arch. JAROSLAV COPLÁK, PhD.

