


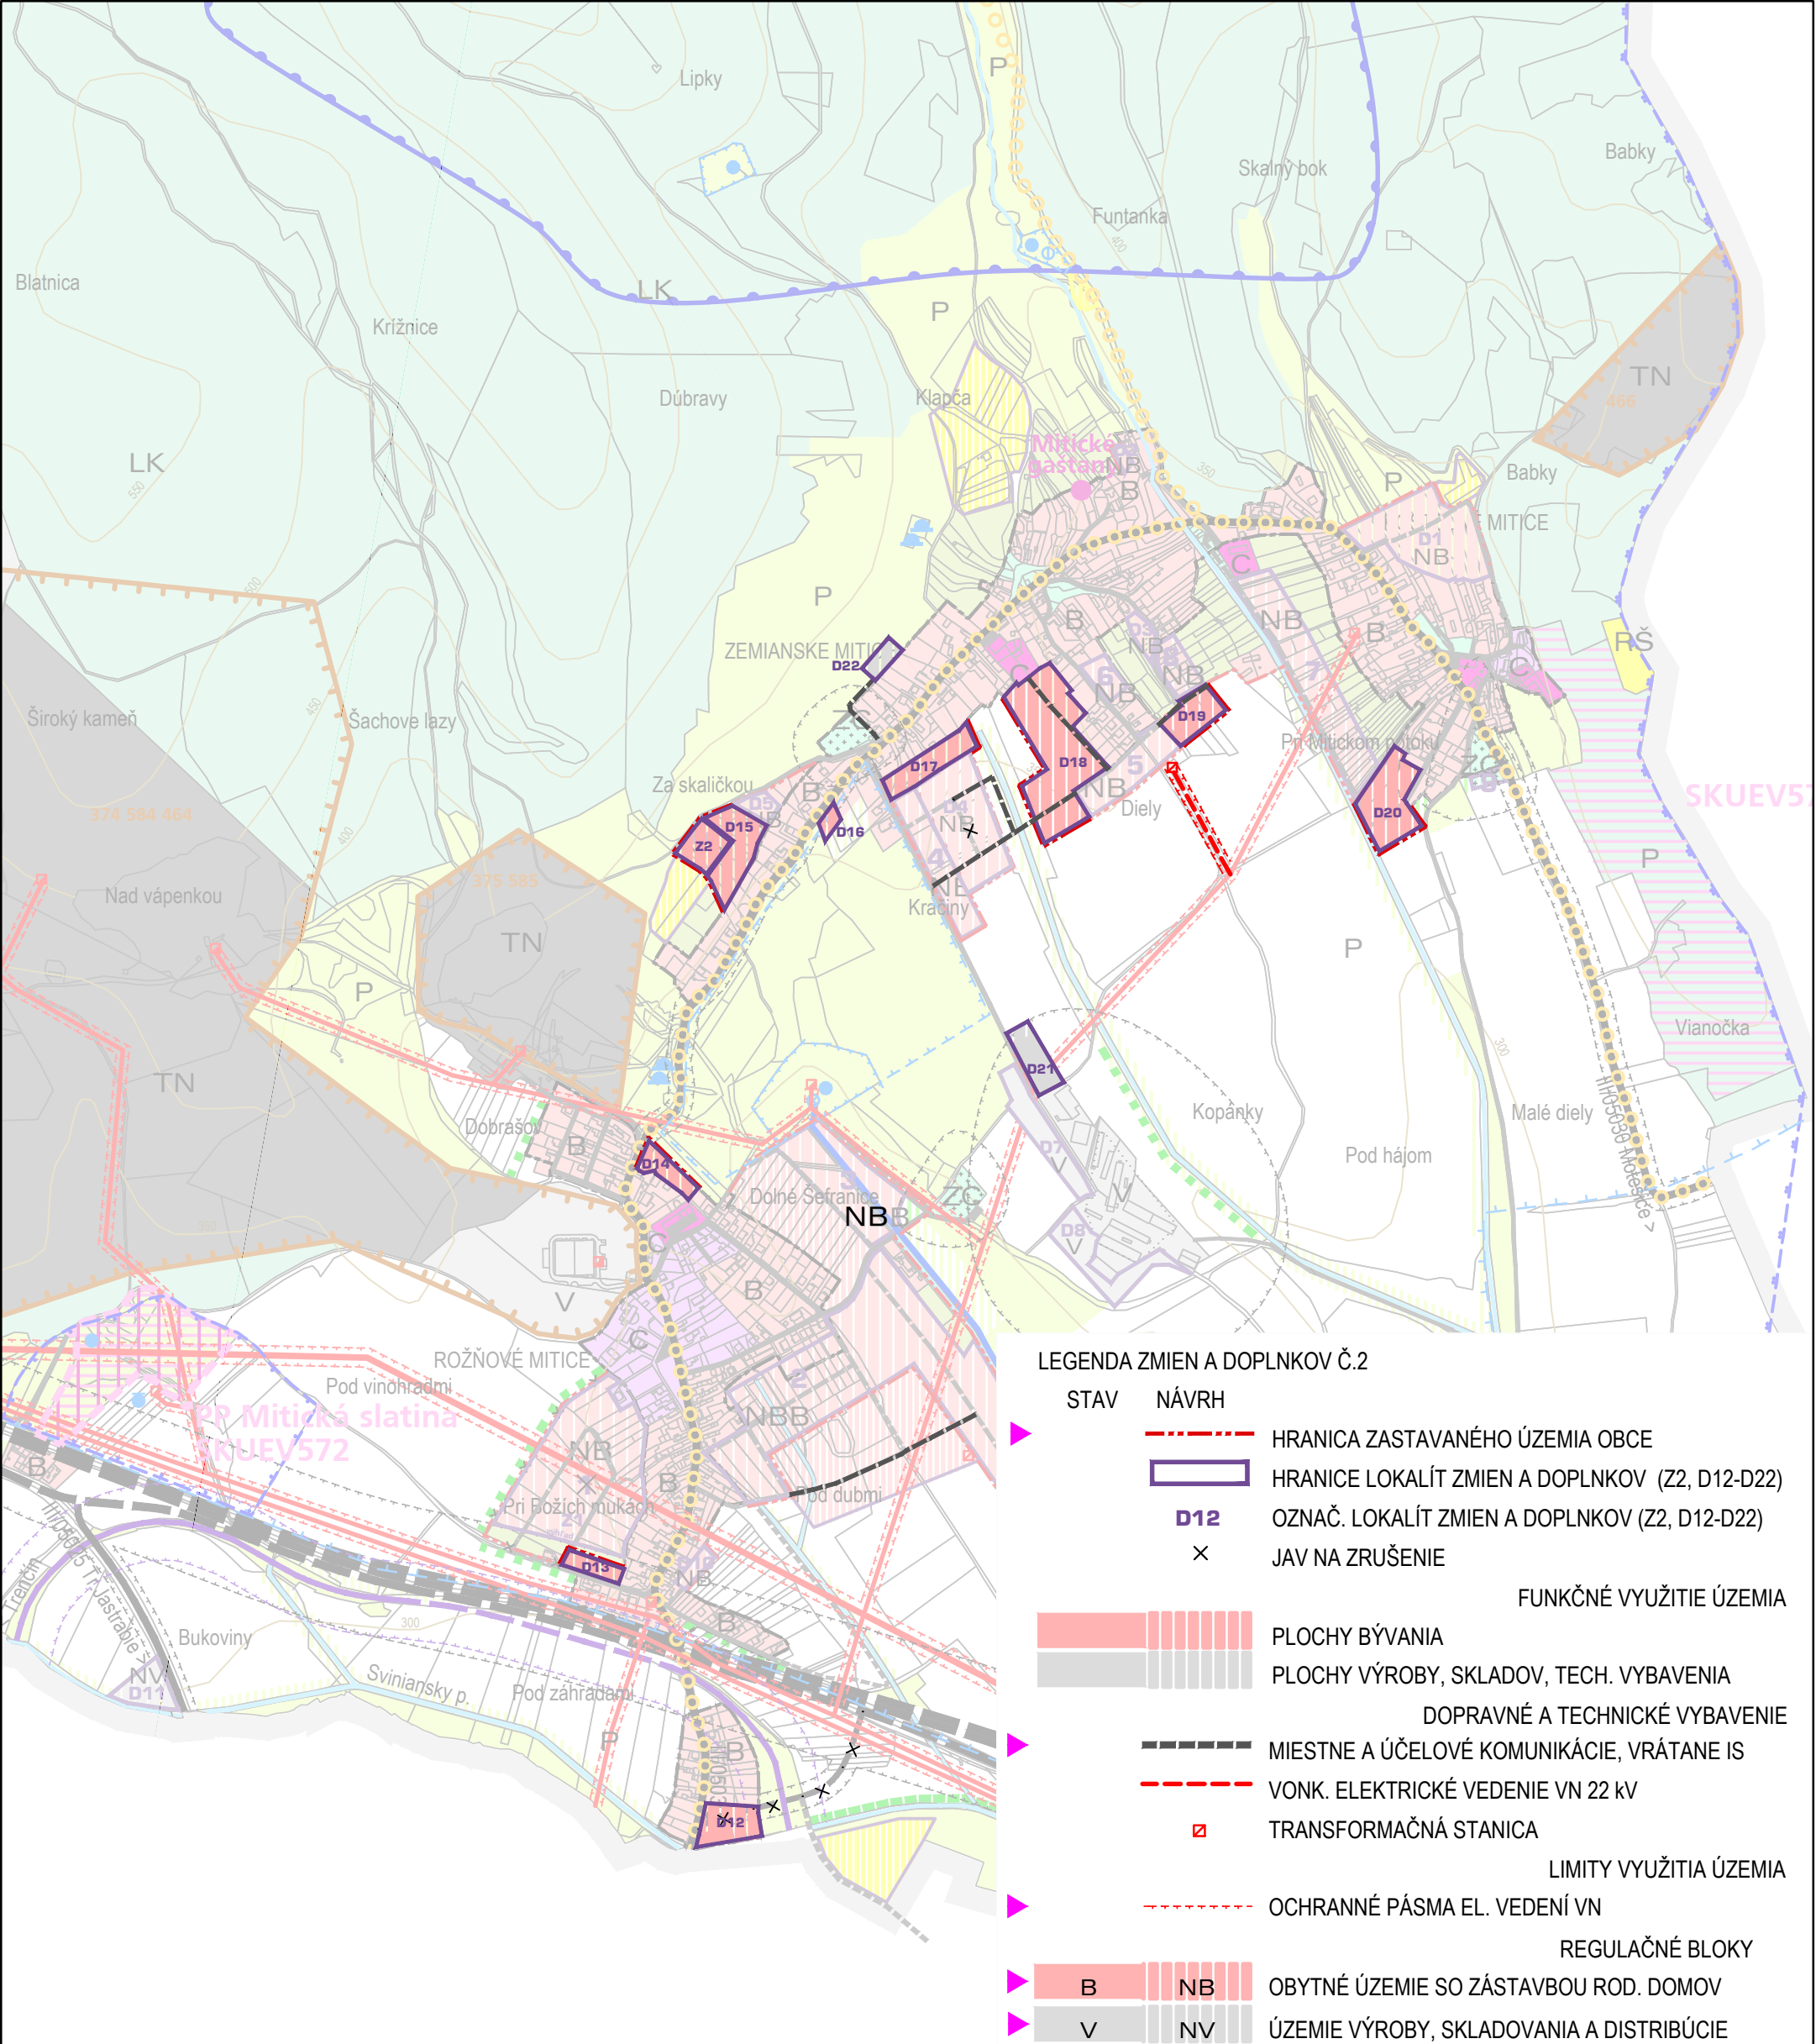

# ÚZEMNÝ PLÁN OBCE TRENČIANSKE MITICE ZMENY A DOPLNKY Č. 2

VÝKRES Č. 2 M 1 : 10000  
KOMPLEXNÝ VÝKRES PRIESTOROVÉHO USPORIADANIA  
A FUNKČNÉHO VYUŽÍVANIA ÚZEMIA  
ZÁVÄZNÁ ČASŤ RIEŠENIA A VEREJNOPROSPEŠNÉ STAVBY

OBSTARÁVATEĽ: OBEC TRENČIANSKE MITICE  
OBSTARÁVATEĽ - OSO: Ing.arch. KAROL ĎURENEC  
SPRACOVATEĽ: doc. Ing.arch. JAROSLAV COPLÁK, PhD.

