


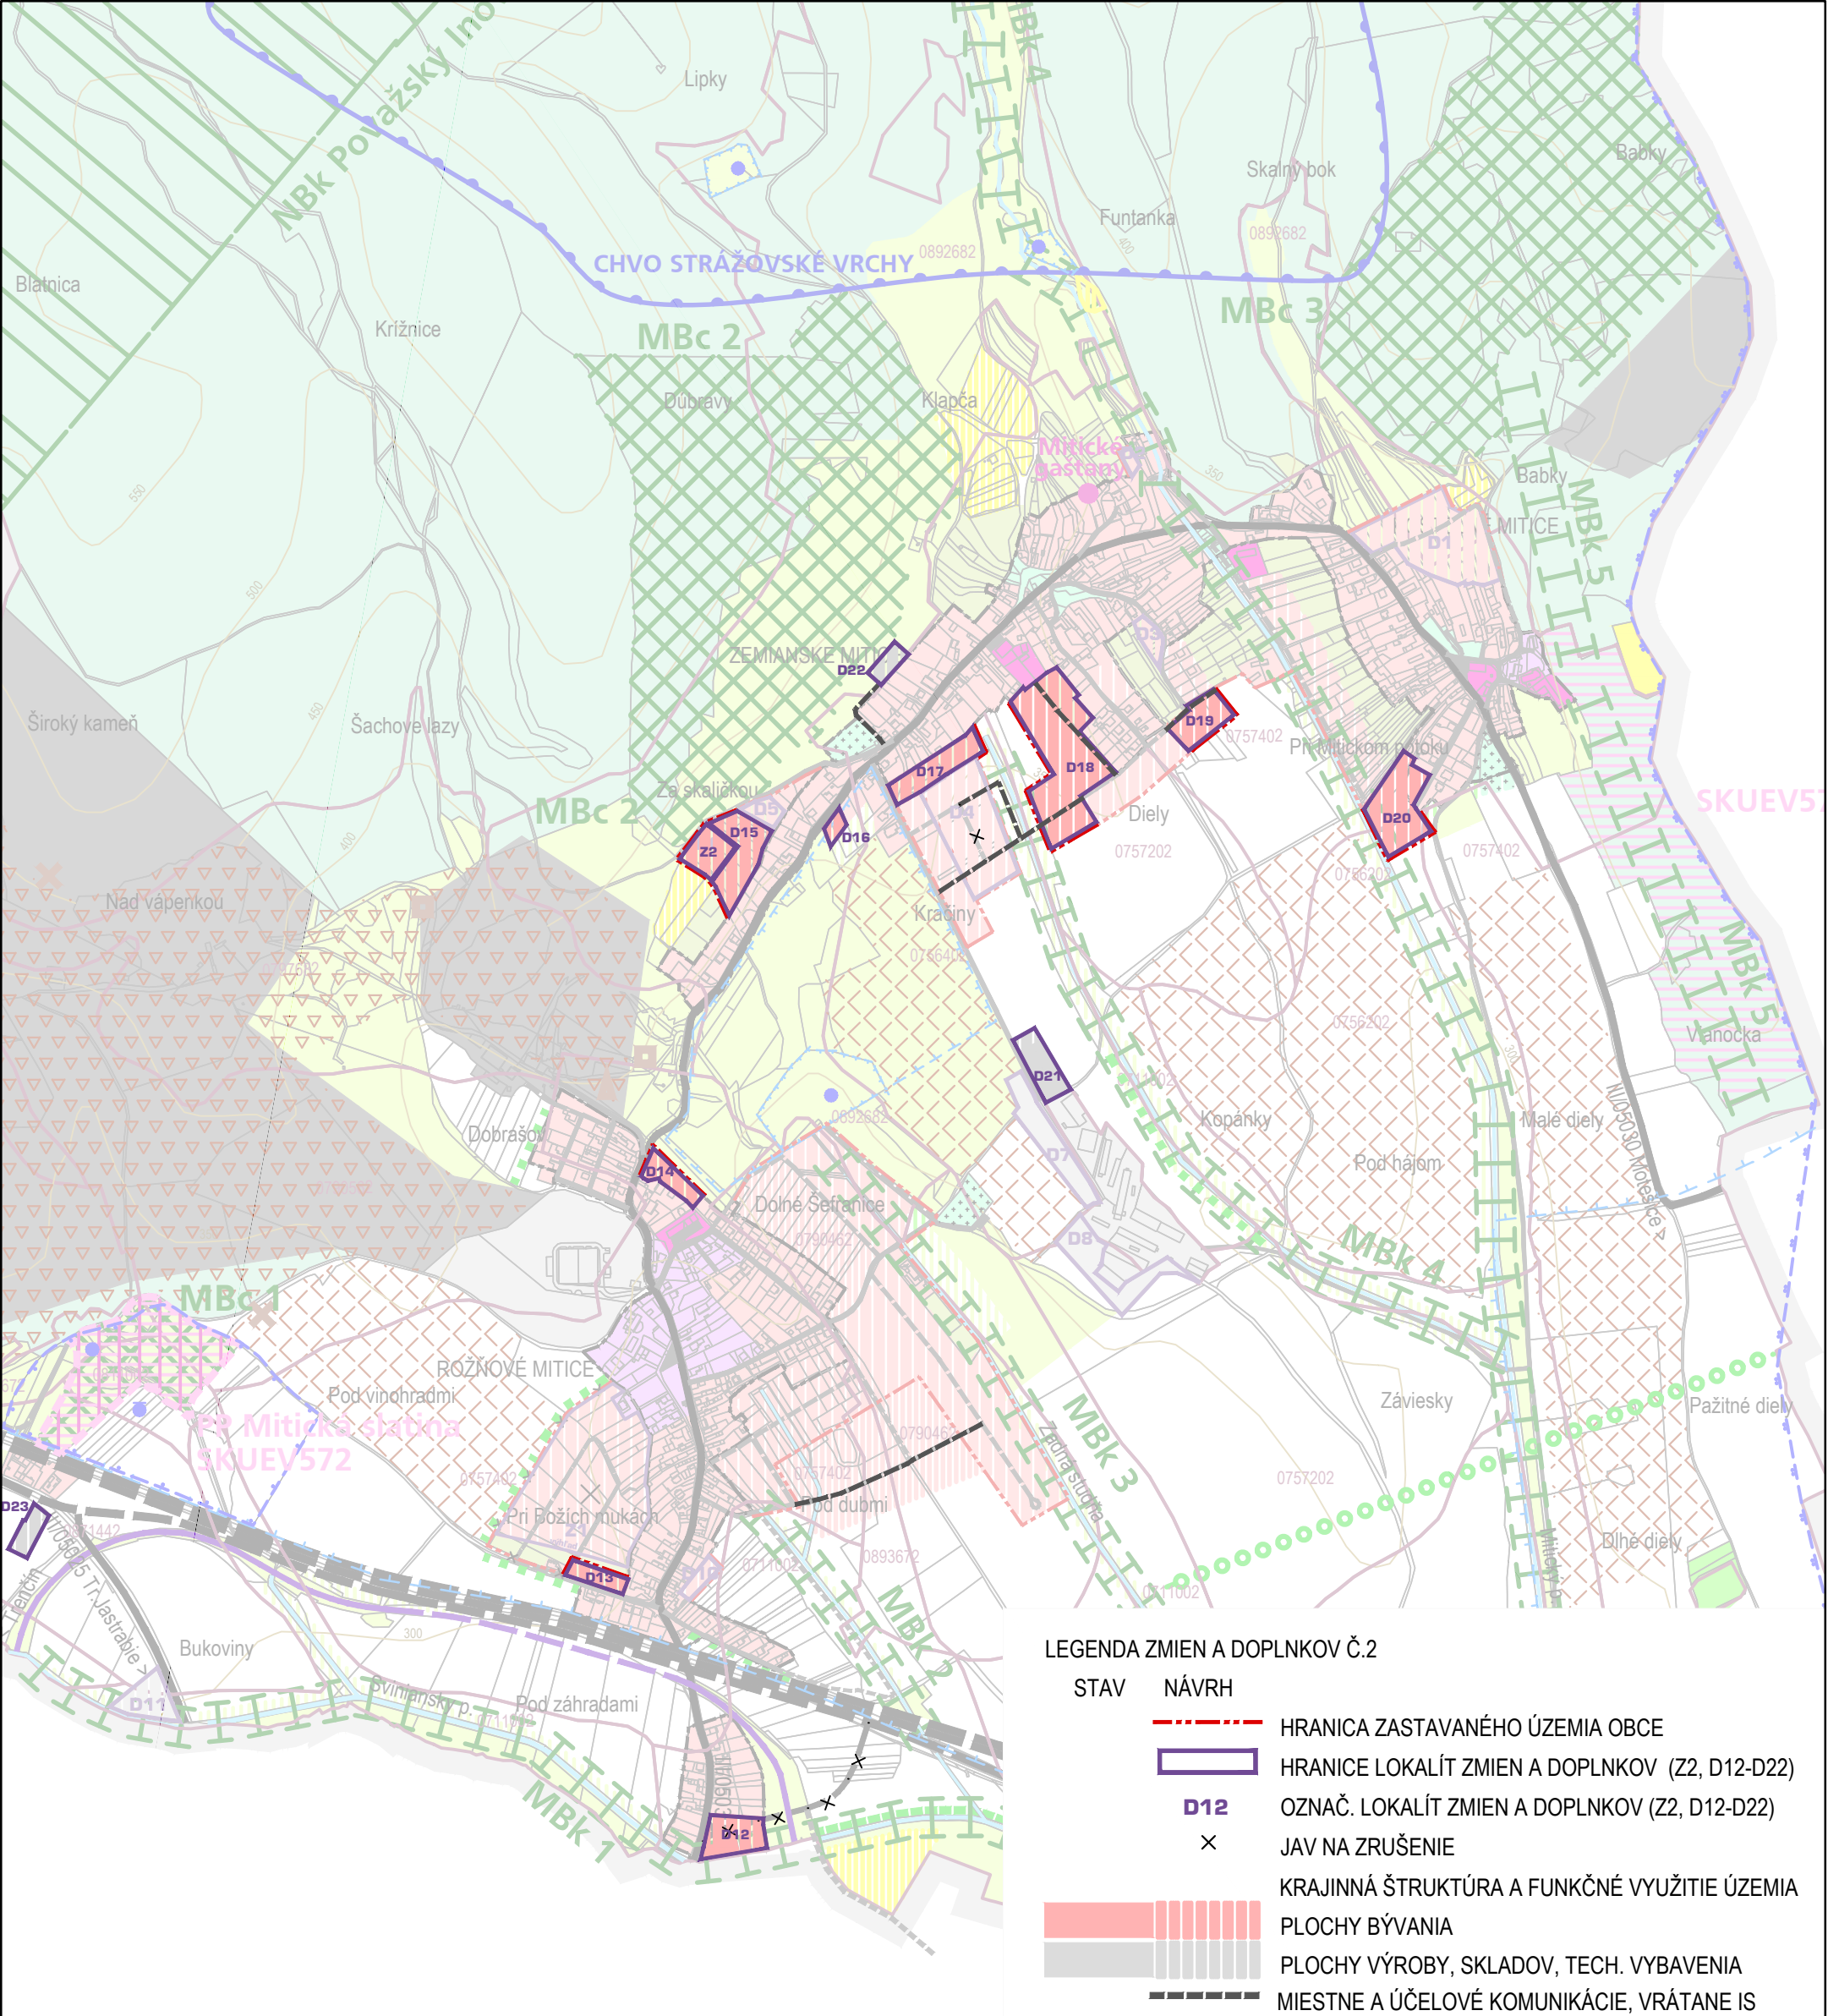

# ÚZEMNÝ PLÁN OBCE TRENČIANSKE MITICE ZMENY A DOPLNKY Č. 2

VÝKRES Č. 6

M 1 : 10000

VÝKRES OCHRANY PRÍRODY A TVORBY KRAJINY  
VRÁTANE PRVKOV ÚSES

OBSTARÁVATEĽ: OBEC TRENČIANSKE MITICE  
OBSTARÁVATEĽ - OSO: Ing.arch. KAROL ĎURENEC  
SPRACOVATEĽ: doc. Ing.arch. JAROSLAV COPLÁK, PhD.

