


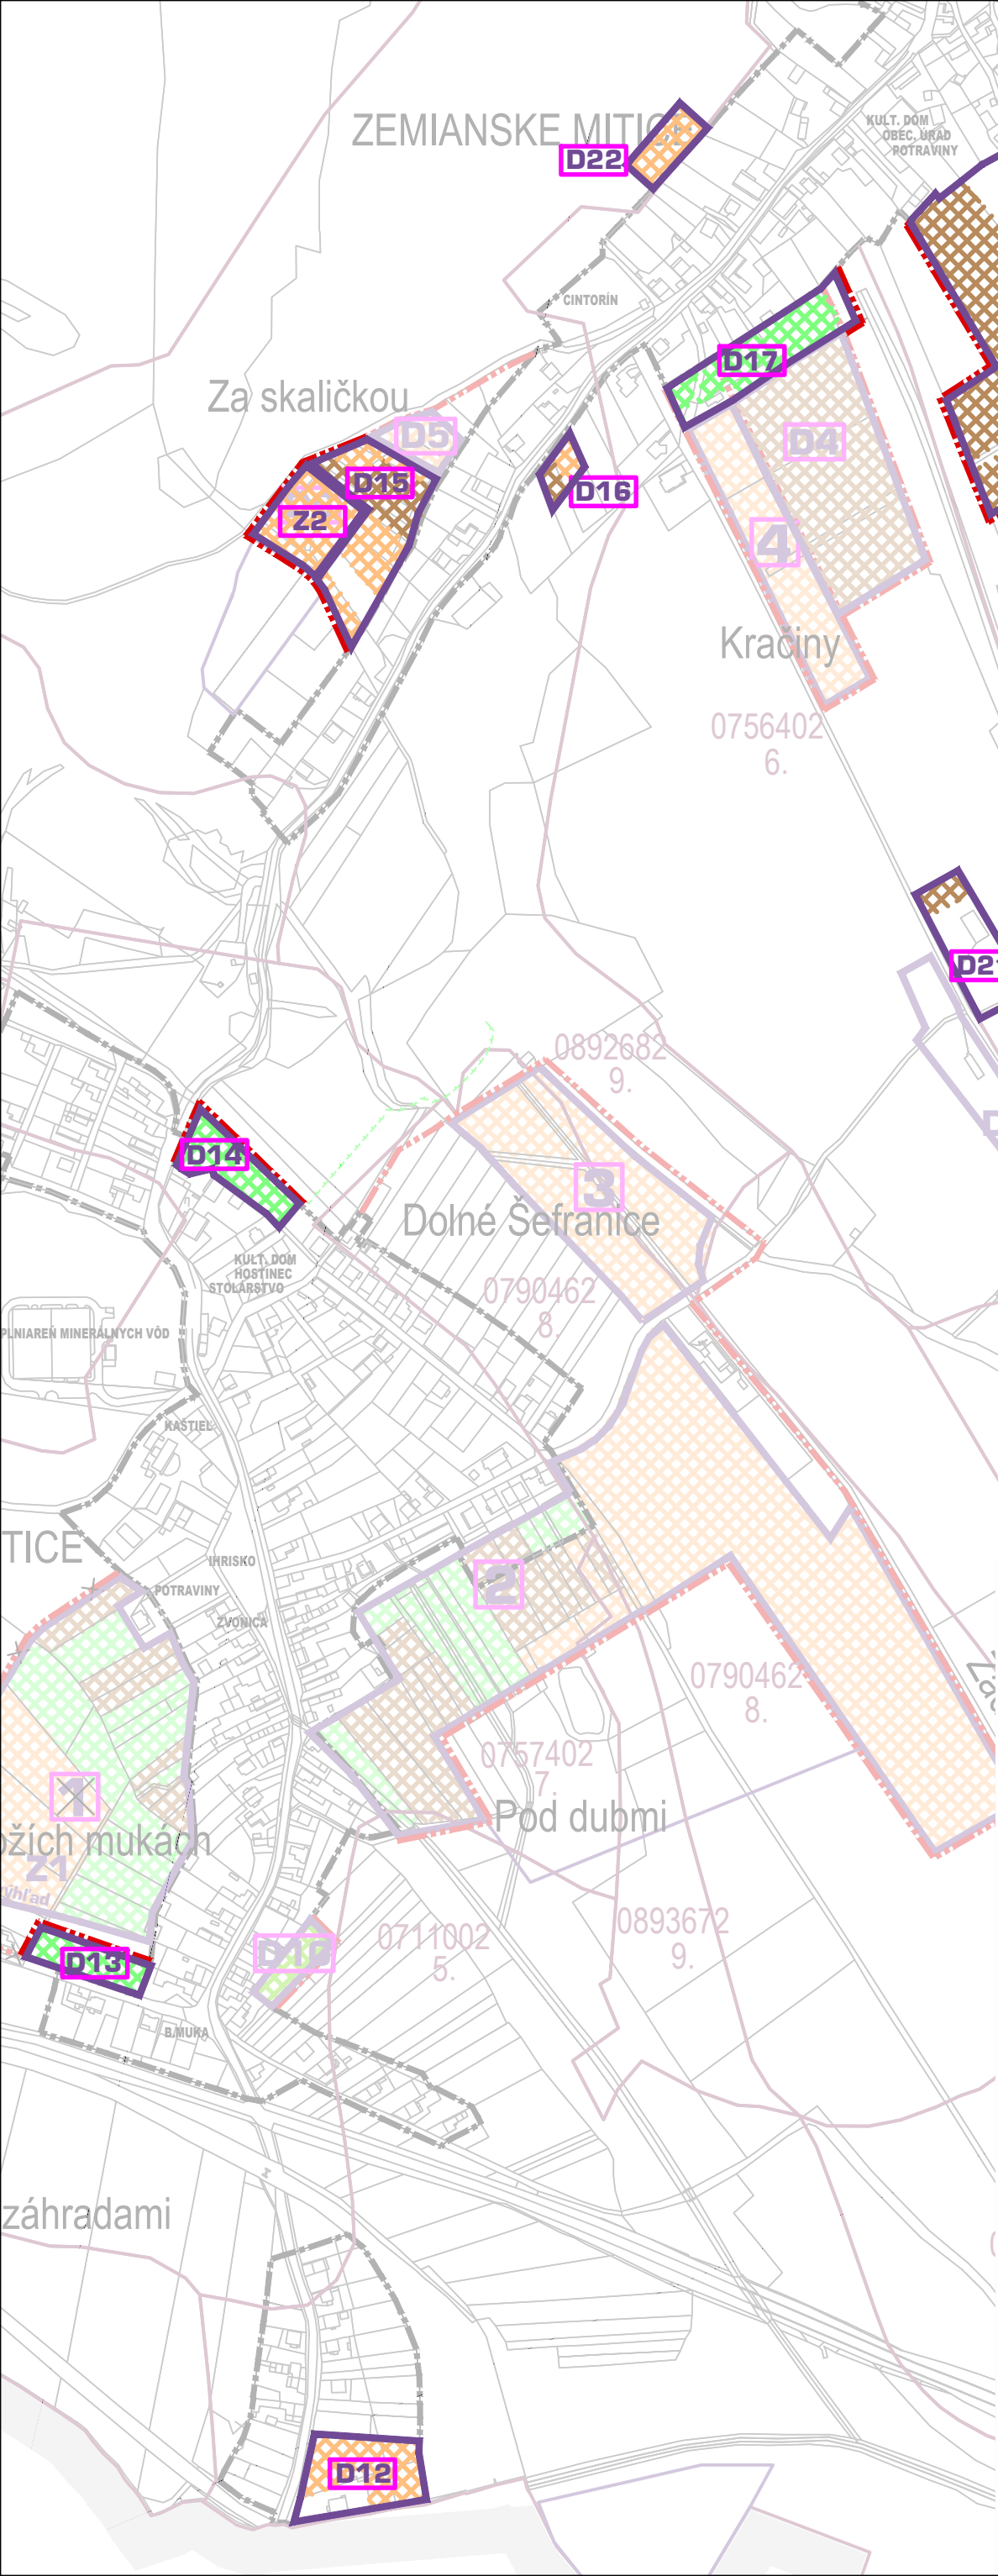

Číslo Lok.	Katastr. územie	Funkčné využitie	Výmera lokality v ha	Výmera spolu v ha	Predpokladaná výmera PP		
					Z toho Skupina BPEJ	výmera ha	z toho v ZÚO
D12	T.Mitice	bývanie	0,5304	0,3924	0711002/5.	0,3924	0,3924
D13	T.Mitice	bývanie	0,2353	0,2353	0757402/7.	0,2353	0
D14	T.Mitice	bývanie	0,3108	0,3108	0892682/9.	0,3108	0
D15	T.Mitice	bývanie	0,7447	0,6224	0892682/9.	0,6224	0
D16	T.Mitice	bývanie	0,1035	0,1035	0892682/9.	0,1035	0
D17	T.Mitice	bývanie	0,5679	0,4486	0757202/6.	0,4486	0
D18	T.Mitice	bývanie	2,3900	1,8222	0757202/6.	1,8222	0
D19	T.Mitice	bývanie	0,4761	0,4761	0757402/7.	0,4761	0
D20	T.Mitice	bývanie	0,9567	0,9567	0757402/7. 0757402/7. 0756202/6.	0,6424 0,0178 0,2965	0,1439
D21	T.Mitice	výroba	0,5238	0,0801	0757402/7.	0,0801	0
D22	T.Mitice	výroba	0,2257	0,2257	0892682/9.	0,2257	0
Z2	T.Mitice	bývanie	0,3837	0,3837	0892682/9.	0,3837	0

LEGENDA ZMIEN A DOPLNKOV Č.2

- STAV

NÁVRH
- HRANICA ZASTAVANÉHO ÚZEMIA OBCE
- HRANICE LOKALÍT ZMIEN A DOPLNKOV (Z2, D12-D22)
- D12

D12

OZNAČ. LOKALÍT ZMIEN A DOPLNKOV (Z2, D12-D22)
- OZNAČENIE LOKALÍT ODŇATIA PP
- HRANICE BPEJ
- 0757402

7.

KÓD BPEJ
- SKUPINA KVALITY POĽNOH. PÔDY
- DRUH POZEMKU V LOKALITÁCH ODŇATIA PP
- ORNÁ PÔDA
- ZÁHRADY
- TRVALÉ TRÁVNE PORASTY

ÚZEMNÝ PLÁN OBCE TRENČIANSKE MITICE ZMENY A DOPLNKY Č. 2

VÝKRES Č. 7
VÝKRES PERSPEKTÍVNEHO POUŽITIA POĽNOHOSP.
PÔDY A LESNÝCH POZEMKOV

M 1 : 5000

OBSTARÁVATEĽ: OBEC TRENČIANSKE MITICE
OBSTARÁVATEĽ - OSO: Ing.arch. KAROL ĎURENEC
SPRACOVATEĽ: doc. Ing.arch. JAROSLAV COPLÁK, PhD.

