


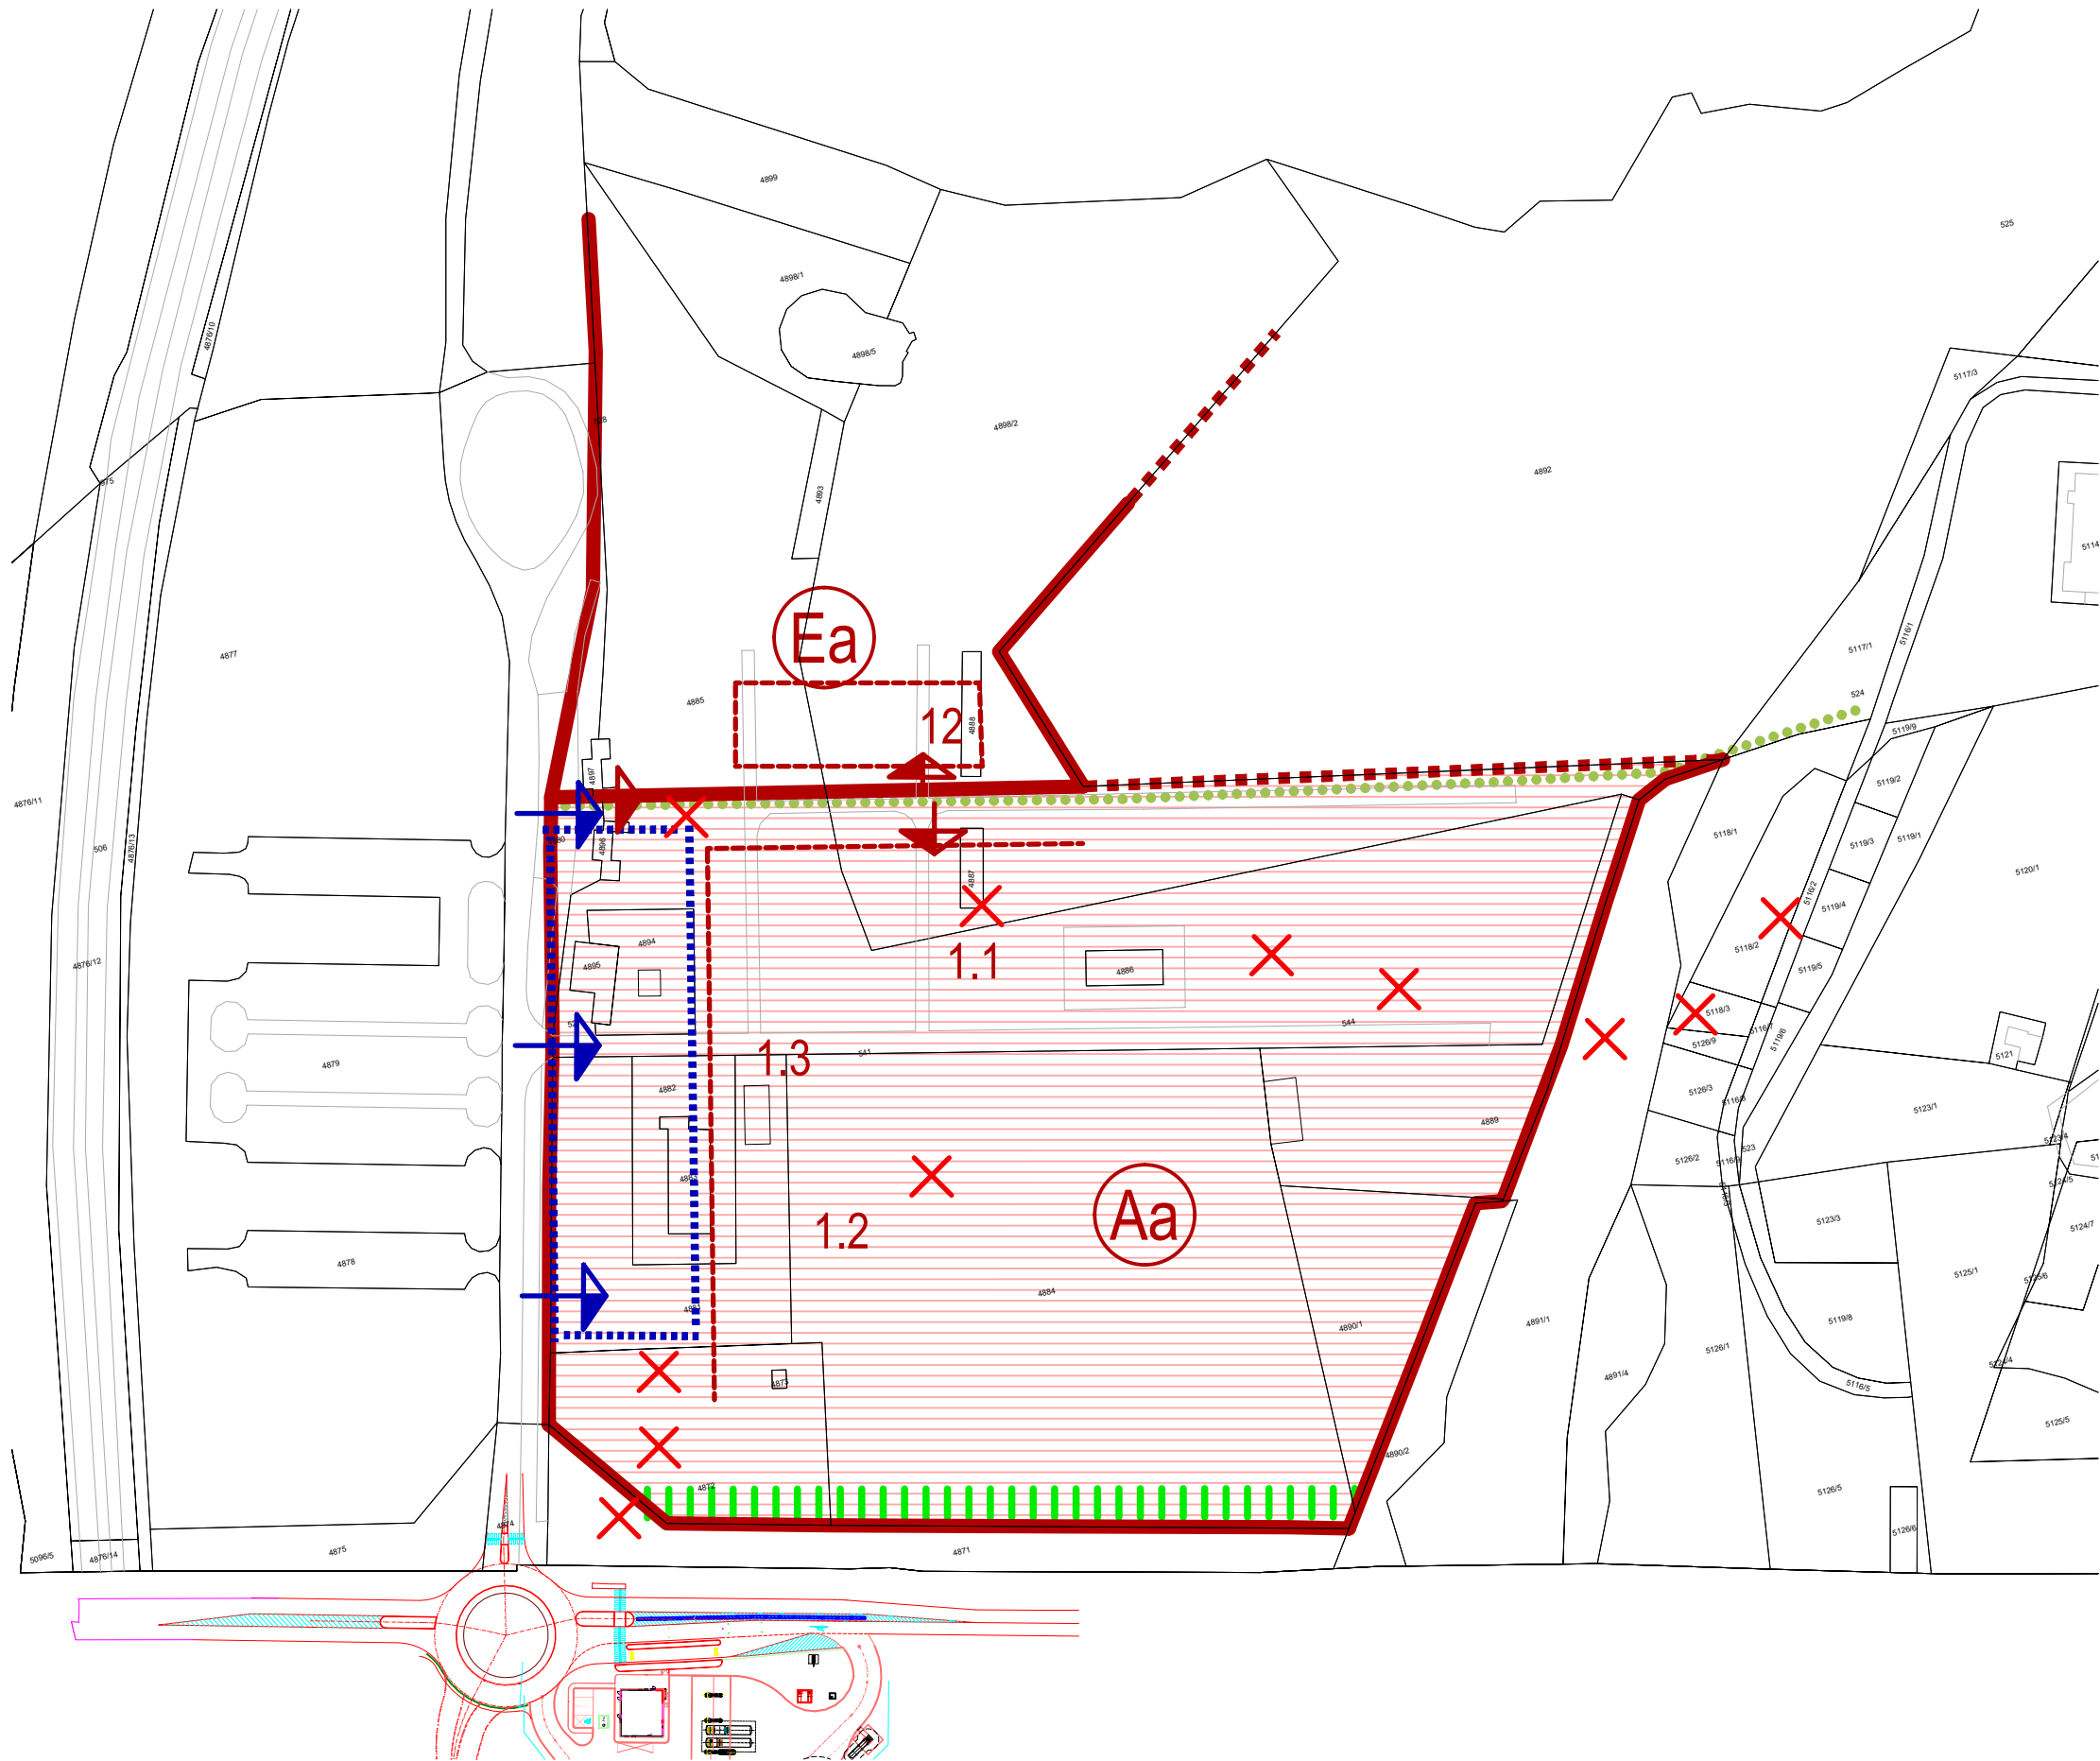

LEGENDA ZMIEN A DOPLNKOV (ZaD) č.2	
	HRANICE FUNKČNÝCH CELKOV A PODCELKOV
	ZÓNA KOMERČNEJ REKREÁCIE
	AREÁL PLÁŽOVÉHO KÚPALISKA
	OCHRANNÁ VYSOKÁ ZELEŇ
	HRANICA UMIESTNENIA STAVIEB / ČÍSLO
	POLOHA PARKOVAČÍCH PLŔCH
	ORIENTÁCIA DOPRAVNÝCH VSTUPOV / HLAVNÉ VSTUPY
	ZÁVAZNÁ PRIECHODNOSŤ ÚZEMIA (peší priechod š. min. 3m)
	ZRUŠENÉ