


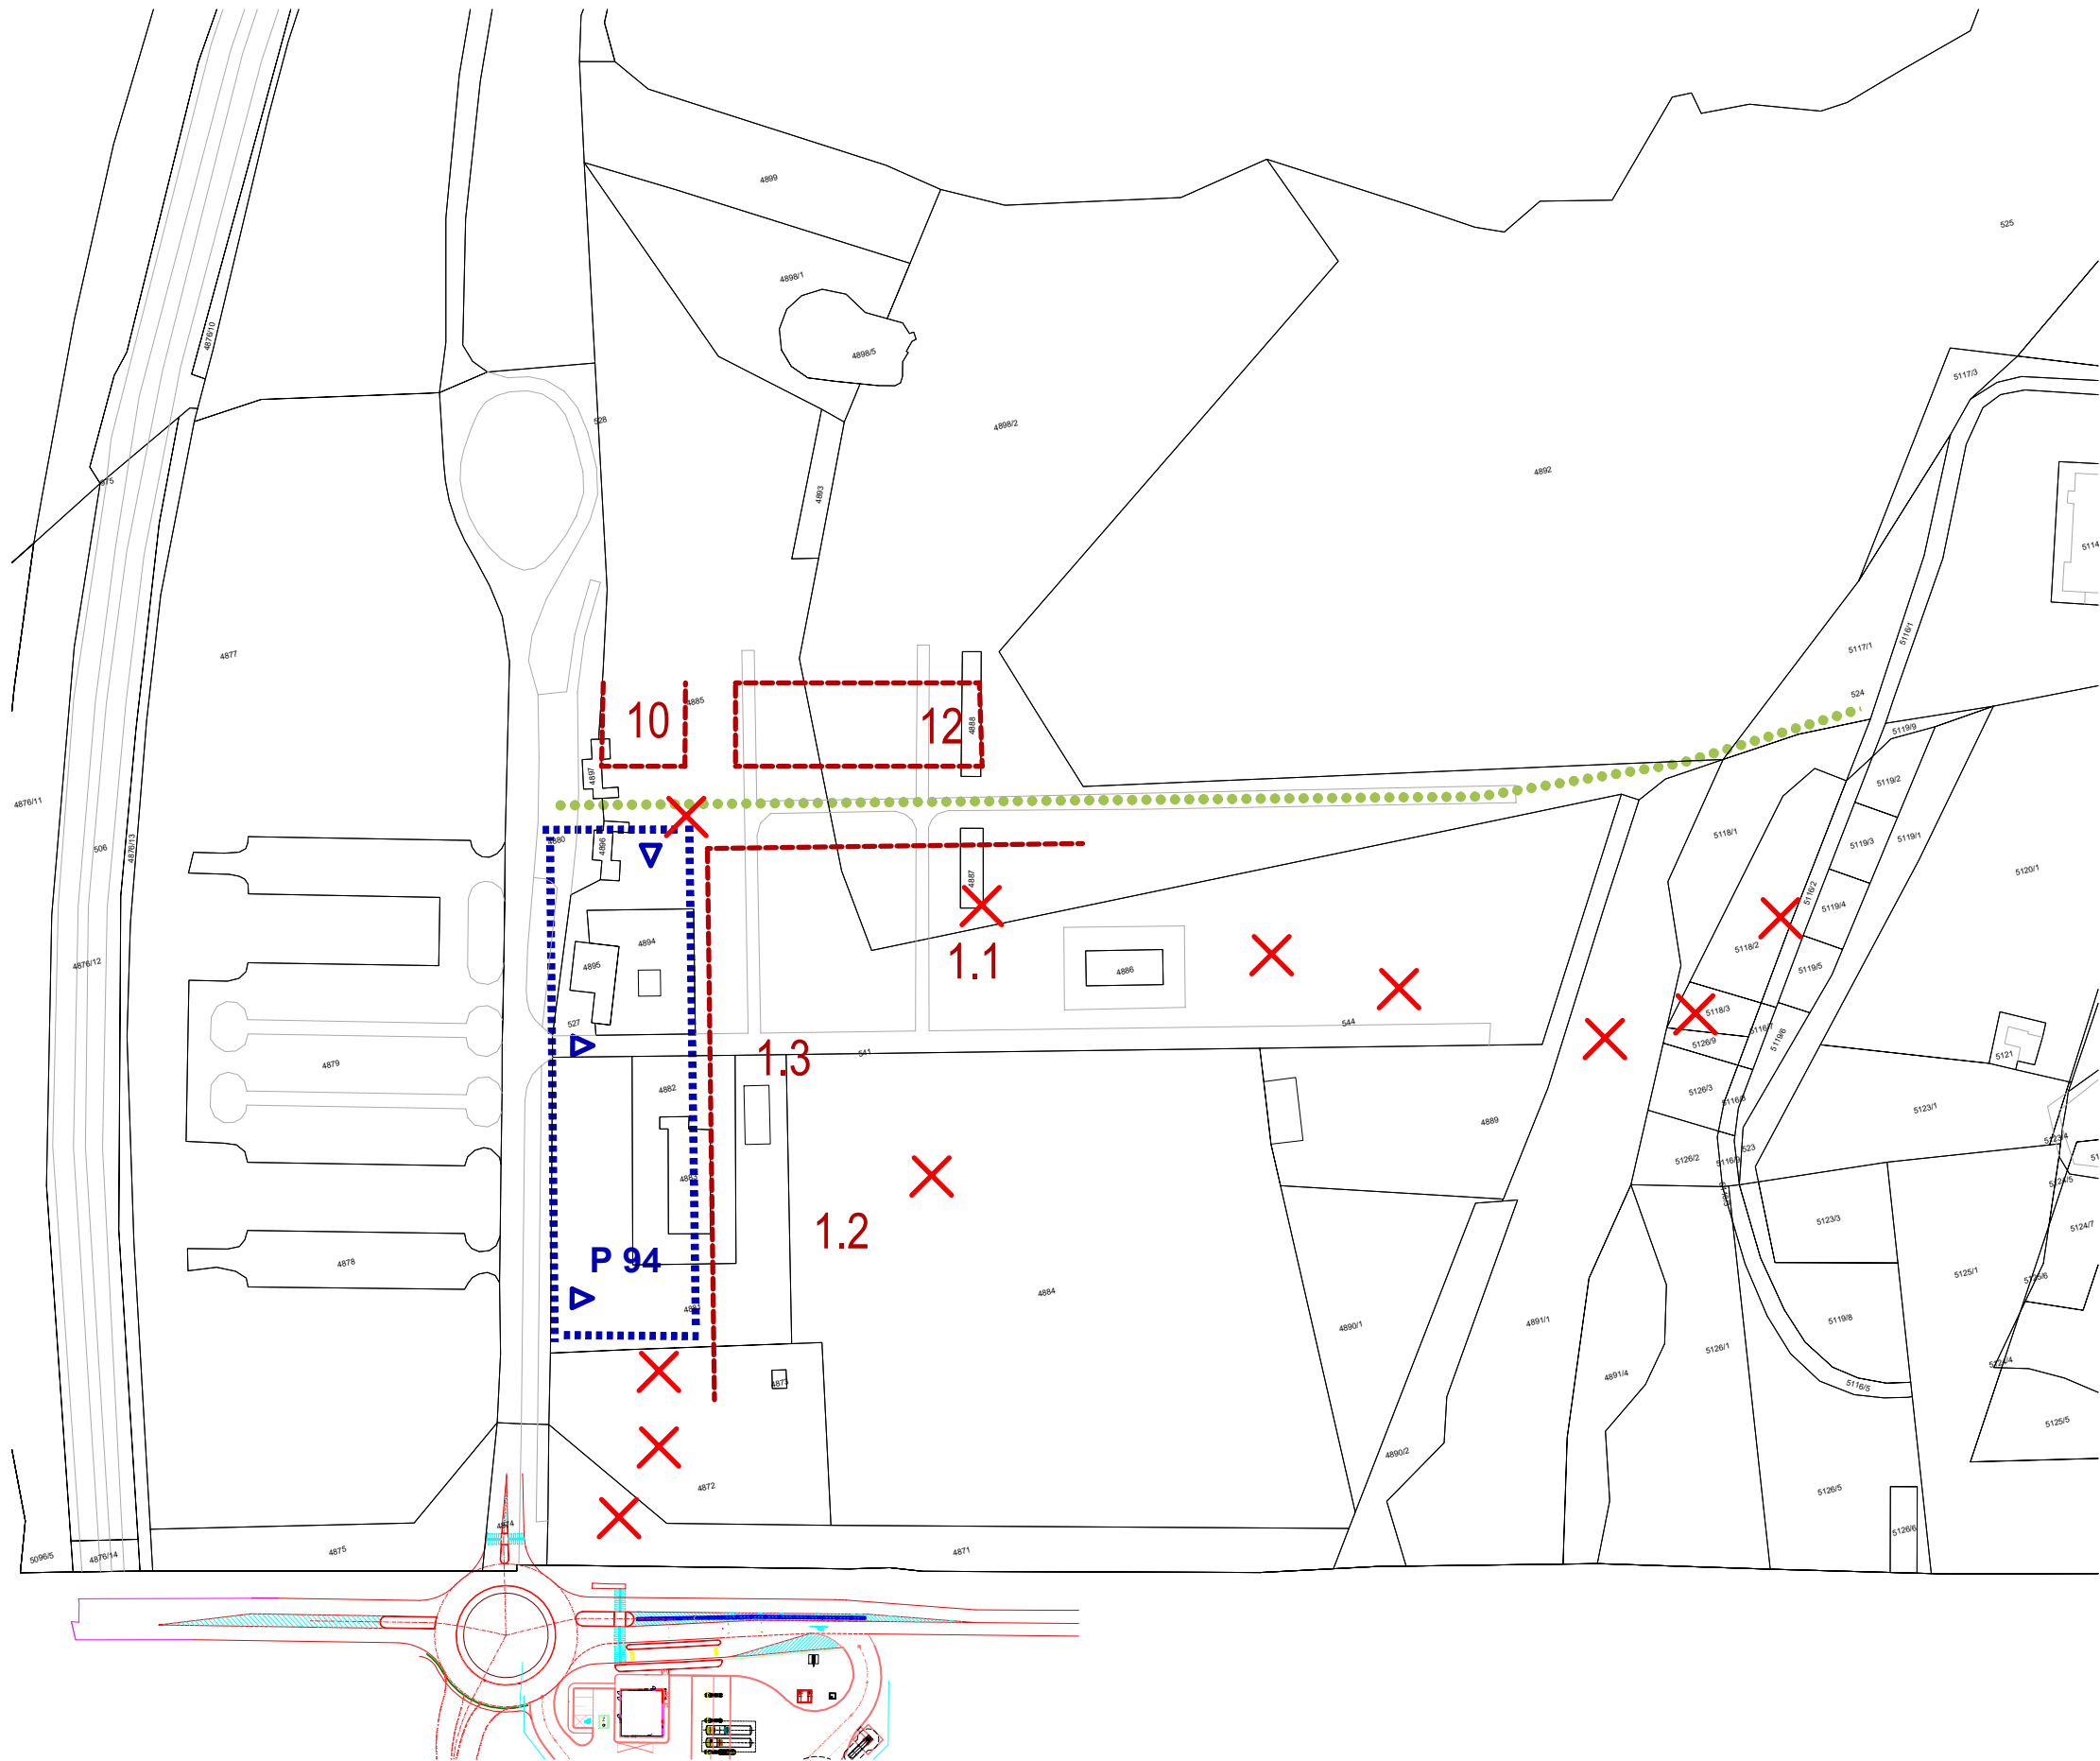

LEGENDA ZMIEN A DOPLNKOV (ZaD) č.2

	POLOHA PARKOVACÍCH PLÔCH
	DOPRAVNÉ VSTUPY - DOPORUČENÁ POLOHA VSTUPOV
	HRANICA UMIESTNENIA STAVIEB / ČÍSLO
	ZÁVAZNÁ PRIECHODNOSŤ ÚZEMIA (peší priechod š. min. 3m)
	ZRUŠENÉ

NÁVRH RIEŠENIA

DOPRAVA

10 50 100 150