


NOVÉ MESTO NAD VÁHOM

ZELENÁ VODA - ÚZEMNÝ PLÁN ZÓNY

RIEŠENIE DOPRAVY * REGULATÍVY VYUŽITIA ÚZEMIA

Územný plán zóny bol schválený v Mestskom zastupiteľstve Nového Mesta nad Váhom dňa 19.12.2000 uznesením č.206/2000 – MsZ.

Všeobecné záväzné nariadenie mesta Nové Mesto nad Váhom č. 1/2000-VZN O záväznej časti územného plánu zóny Zelená voda v Novom Meste nad Váhom, december 2000.

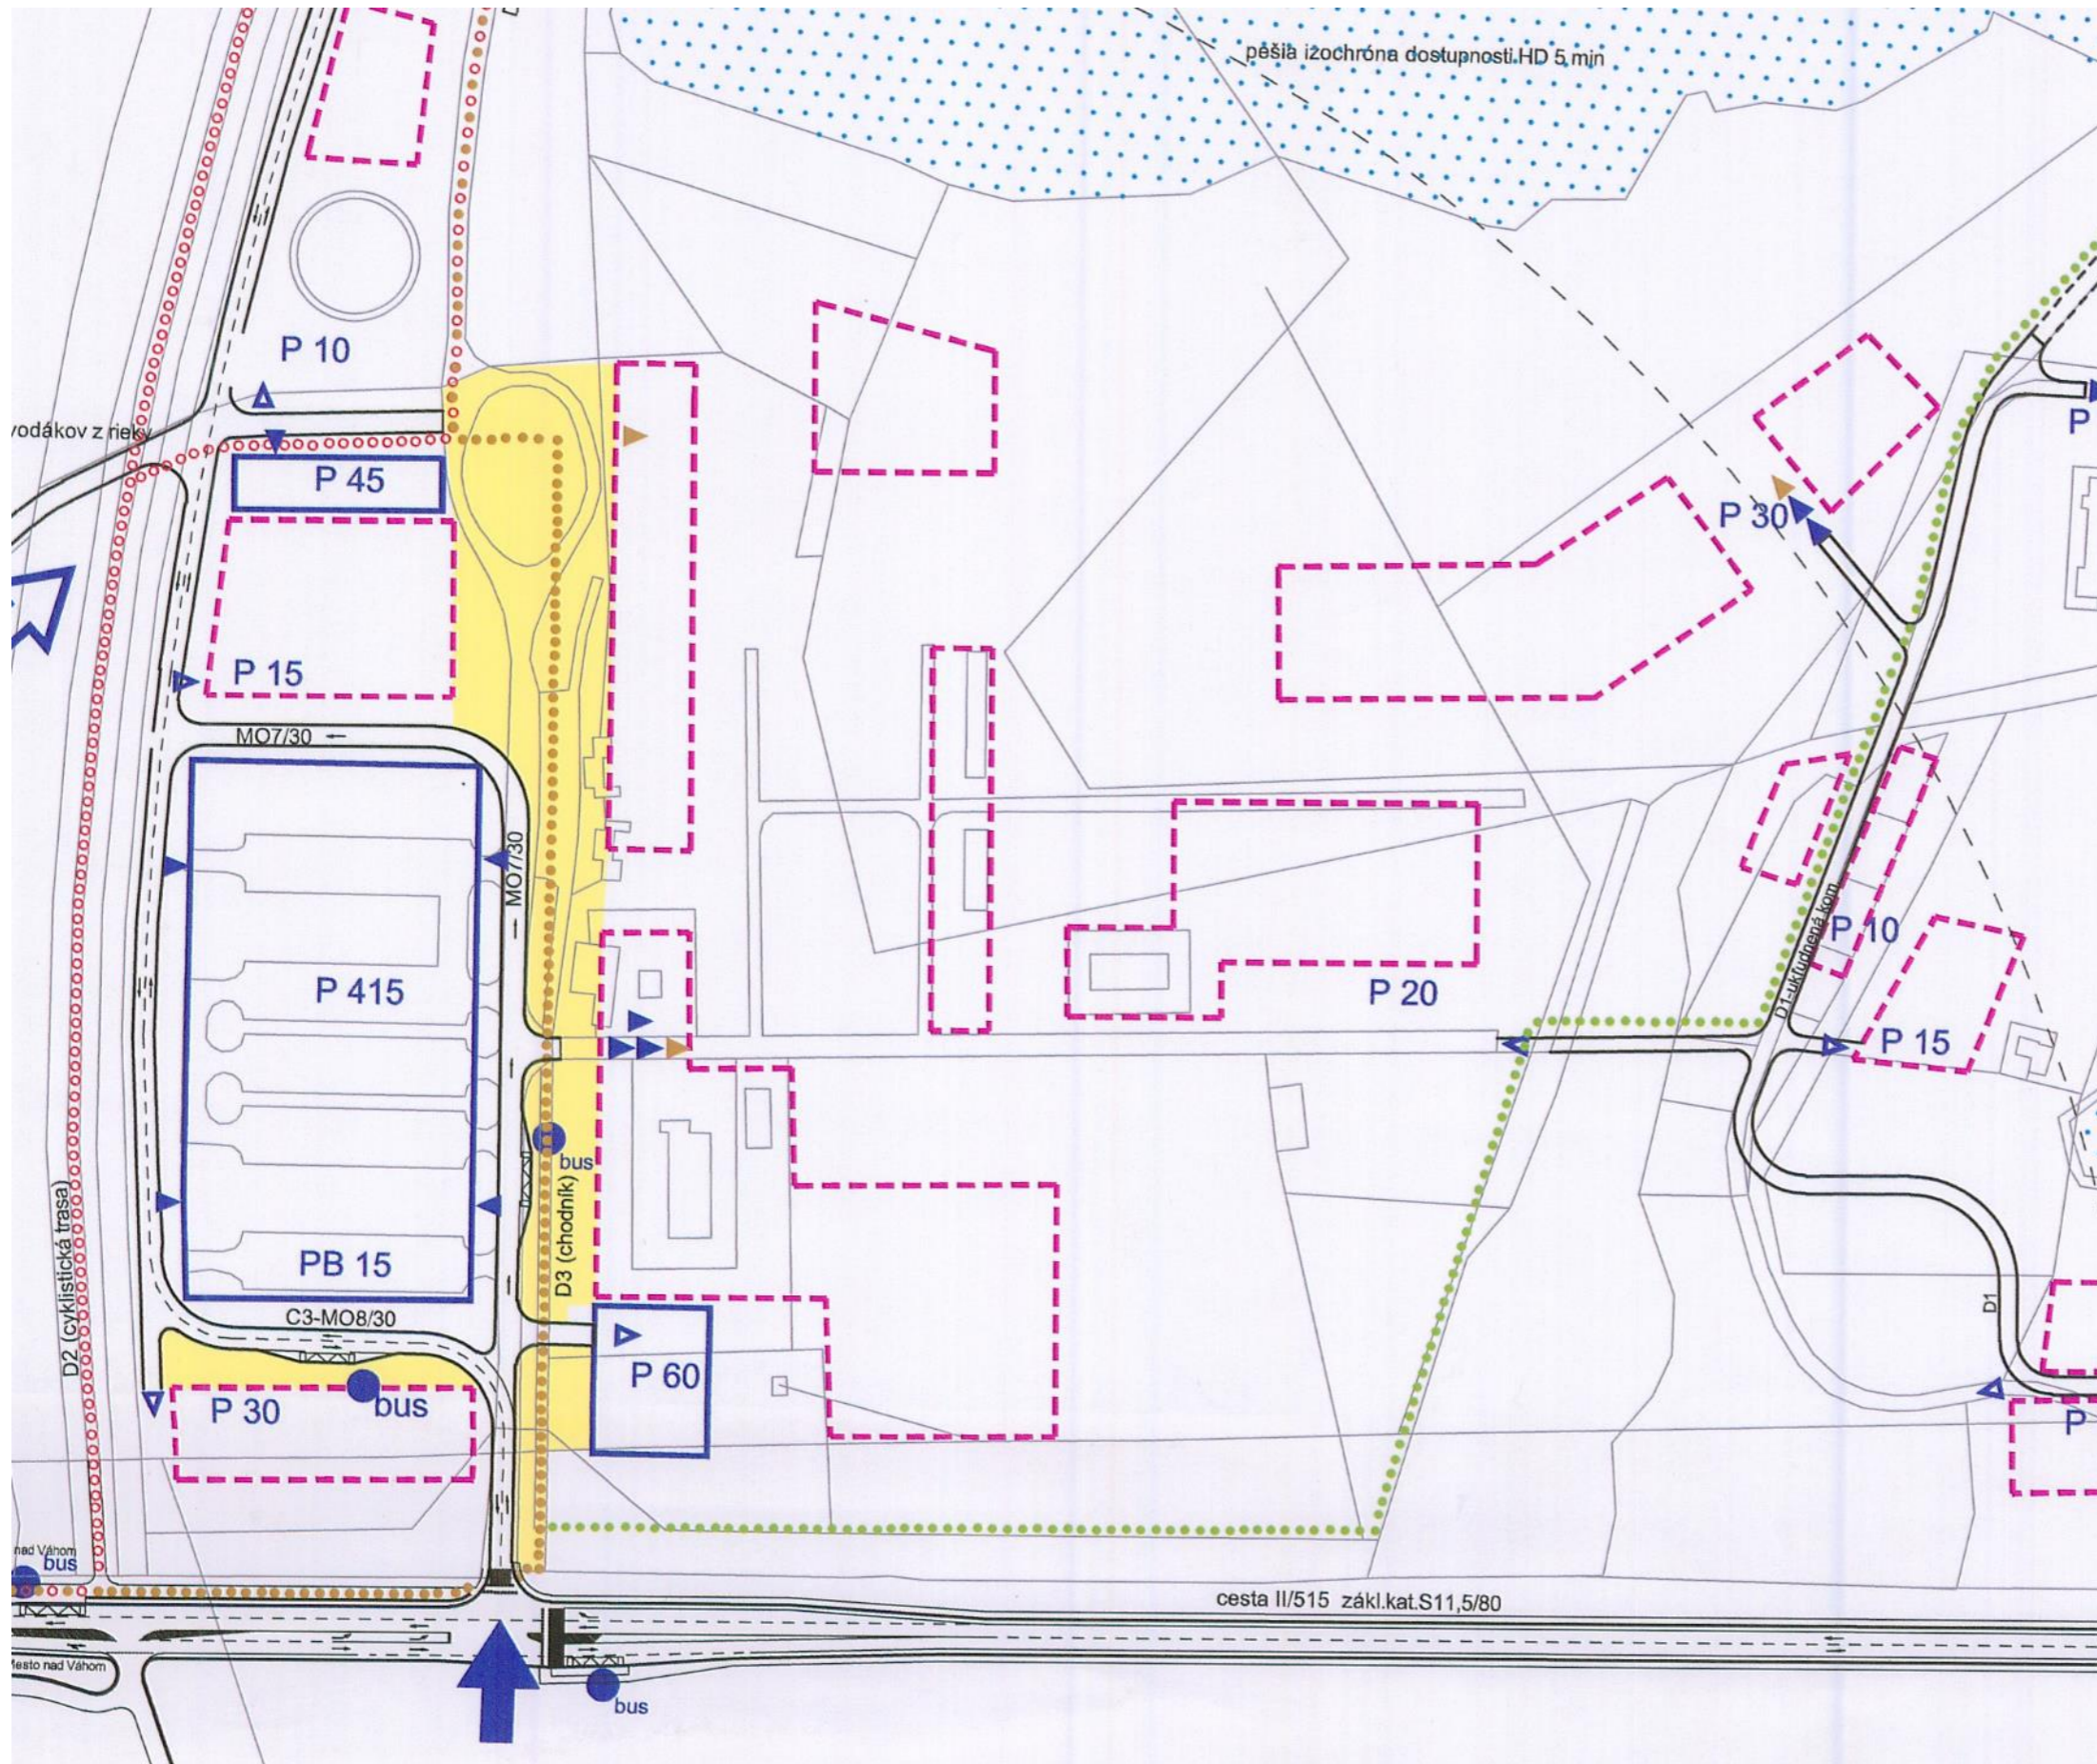

LEGENDA PŔVODNÉHO ÚPN - Z (zmenšená na 40%)

HRANICA UMISTENIA NOVÝCH STAVIEB	
NOVÉ DOPOPUČENÉ PARCELY INDIVIDUÁLNEJ CHATOVEJ REKREÁCIE	
POLOHA PARKOVACÍCH PLOCH (kapacita)	P 200
NADRAŽENÝ KOMUNIKAČNÝ SYSTÉM (síťová kategória extralokálnej komunikácie)	S11,5/80
LOKÁLNE NADRAŽENÝ KOMUNIKAČNÝ SYSTÉM (obslužné komunikácie I.t.C3)	C3
ZONÁLNÝ KOMUNIKAČNÝ SYSTÉM (ukľudnené komunikácie I.LD1 - š 4m, / š 5m)	D1
ZONÁLNÝ KOMUNIKAČNÝ SYSTÉM (ukľudnené komunikácie I.LD3)	D3
HLAVNÉ DOPRAVNÉ VÄZBY DO ÚZEMIA	
DOPLNKOVÉ DOPRAVNÉ VÄZBY DO ÚZEMIA	
HLAVNÉ AREÁLOVÉ VSTUPY	
KAPACITY STATICKEJ DOPRAVY (všľňé parkovacie plochy)	P 20
KAPACITY STATICKEJ DOPRAVY (parkovacie plochy autobusov)	PB 20
HRONADNÁ DOPRAVA (zostávka autobusovej HD)	
DOPRAVNÁ SITUÁCIA (orientovanie dopravných smerov)	
UKLUDNENÁ DOPRAVA (smerovanie nadradených peších trás)	
UKLUDNENÁ DOPRAVA (smerovanie nadradených cyklistických trás)	
DOPRAVNÉ VSTUPY (záväzná poloha a odporúčaná orientácia vjazdov)	
DOPRAVNÉ-TECHNICKÉ OPATRENIA (doplnené poloha súľučujúcich oriev)	
IZOCHRONOVÁ VZDIALENOSŤ DOSTUPNOSTI HD (zostávky prímestskej HD)	
ZÁVAZNÁ PRIECHODNOSŤ ÚZEMIA (peší priechod - š min. 3m)	
ROZPTÝLOVÉ PLOCHY (pešia zóna)	
DOPRAVA	
OBSTARÁVATEL: MESTO NOVÉ MESTO NAD VÁHOM	 MIERKA 1:2000
SPRACOVATEL: FAKULTA ARCHITECTÚRY STU, PC ARCH. 040/93/15	
AUTORI: ING.ARCH. B.KOVÁČ, ING.ARCH. J.KOŠKRSKA	
DOPRAVA: ING. L.BEŇČEK	
SPOLUPRÁCA: ING.ARCH. J.ČOPLÁK, ING.ARCH. P.TOPĽANKA	