


NOVÉ MESTO NAD VÁHOM

ZELENÁ VODA - ÚZEMNÝ PLÁN ZÓNY

TECHNICKÁ INFRAŠTRUKTÚRA * REGULATÍVY VYUŽITIA ÚZEMIA

Územný plán zóny bol schválený v Mestskom zastupiteľstve
Nového Mesta nad Váhom dňa 19.12.2000 uznesením
č.206/2000 – MsZ.

Všeobecné záväzné nariadenie mesta Nové Mesto nad Váhom
č. 1/2000-VZN O záväznej časti územného plánu zóny
Zelená voda v Novom Meste nad Váhom, december 2000.

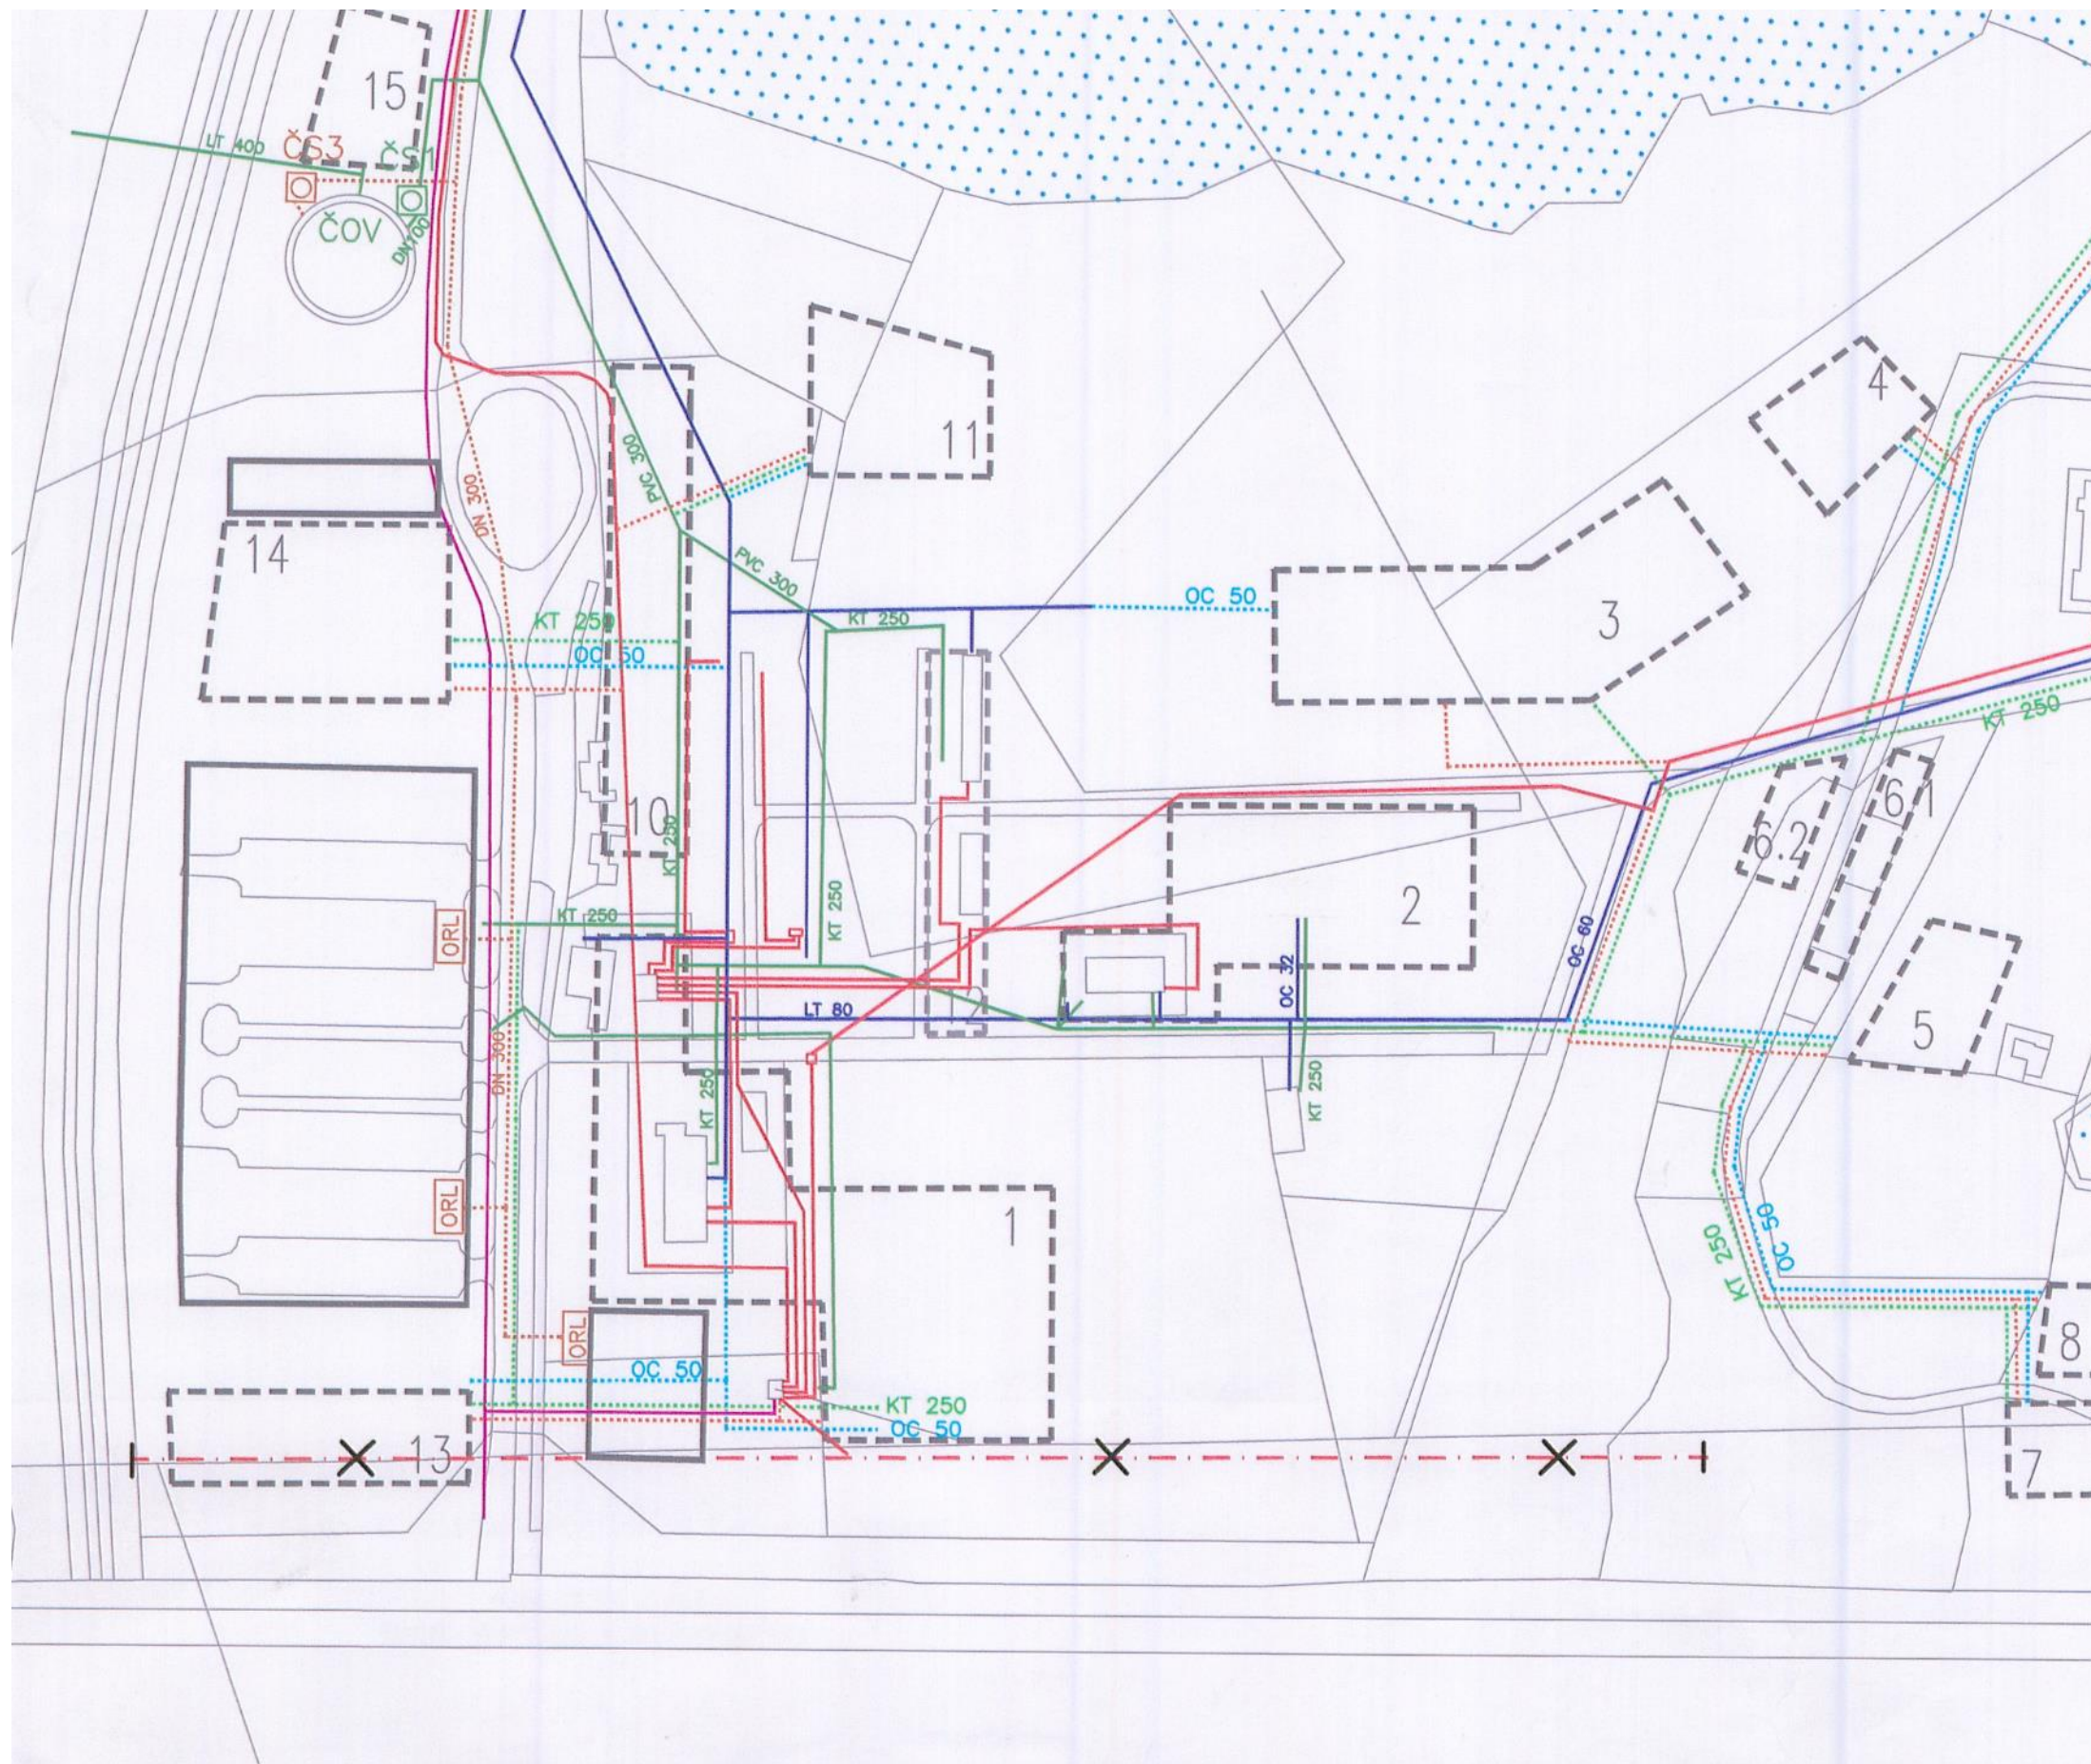

LEGENDA PÔVODNÉHO ÚPN - Z (zmenšená na 40%)

[illegible]

TECHNICKÁ INFRAŠTRUKTÚRA

MIERKA **4** 1:20

