


NOVÉ MESTO NAD VÁHOM

ZELENÁ VODA - ÚZEMNÝ PLÁN ZÓNY

REGULATÍVY VYUŽITIA ÚZEMIA

Územný plán zóny bol schválený v Mestskom zastupiteľstve
Nového Mesta nad Váhom dňa 19.12.2000 uznesením
č.206/2000 – MsZ.

Všeobecné záväzné nariadenie mesta Nové Mesto nad Váhom
č. 1/2000-VZN O záväznej časti územného plánu zóny
Zelená voda v Novom Meste nad Váhom, december 2000.

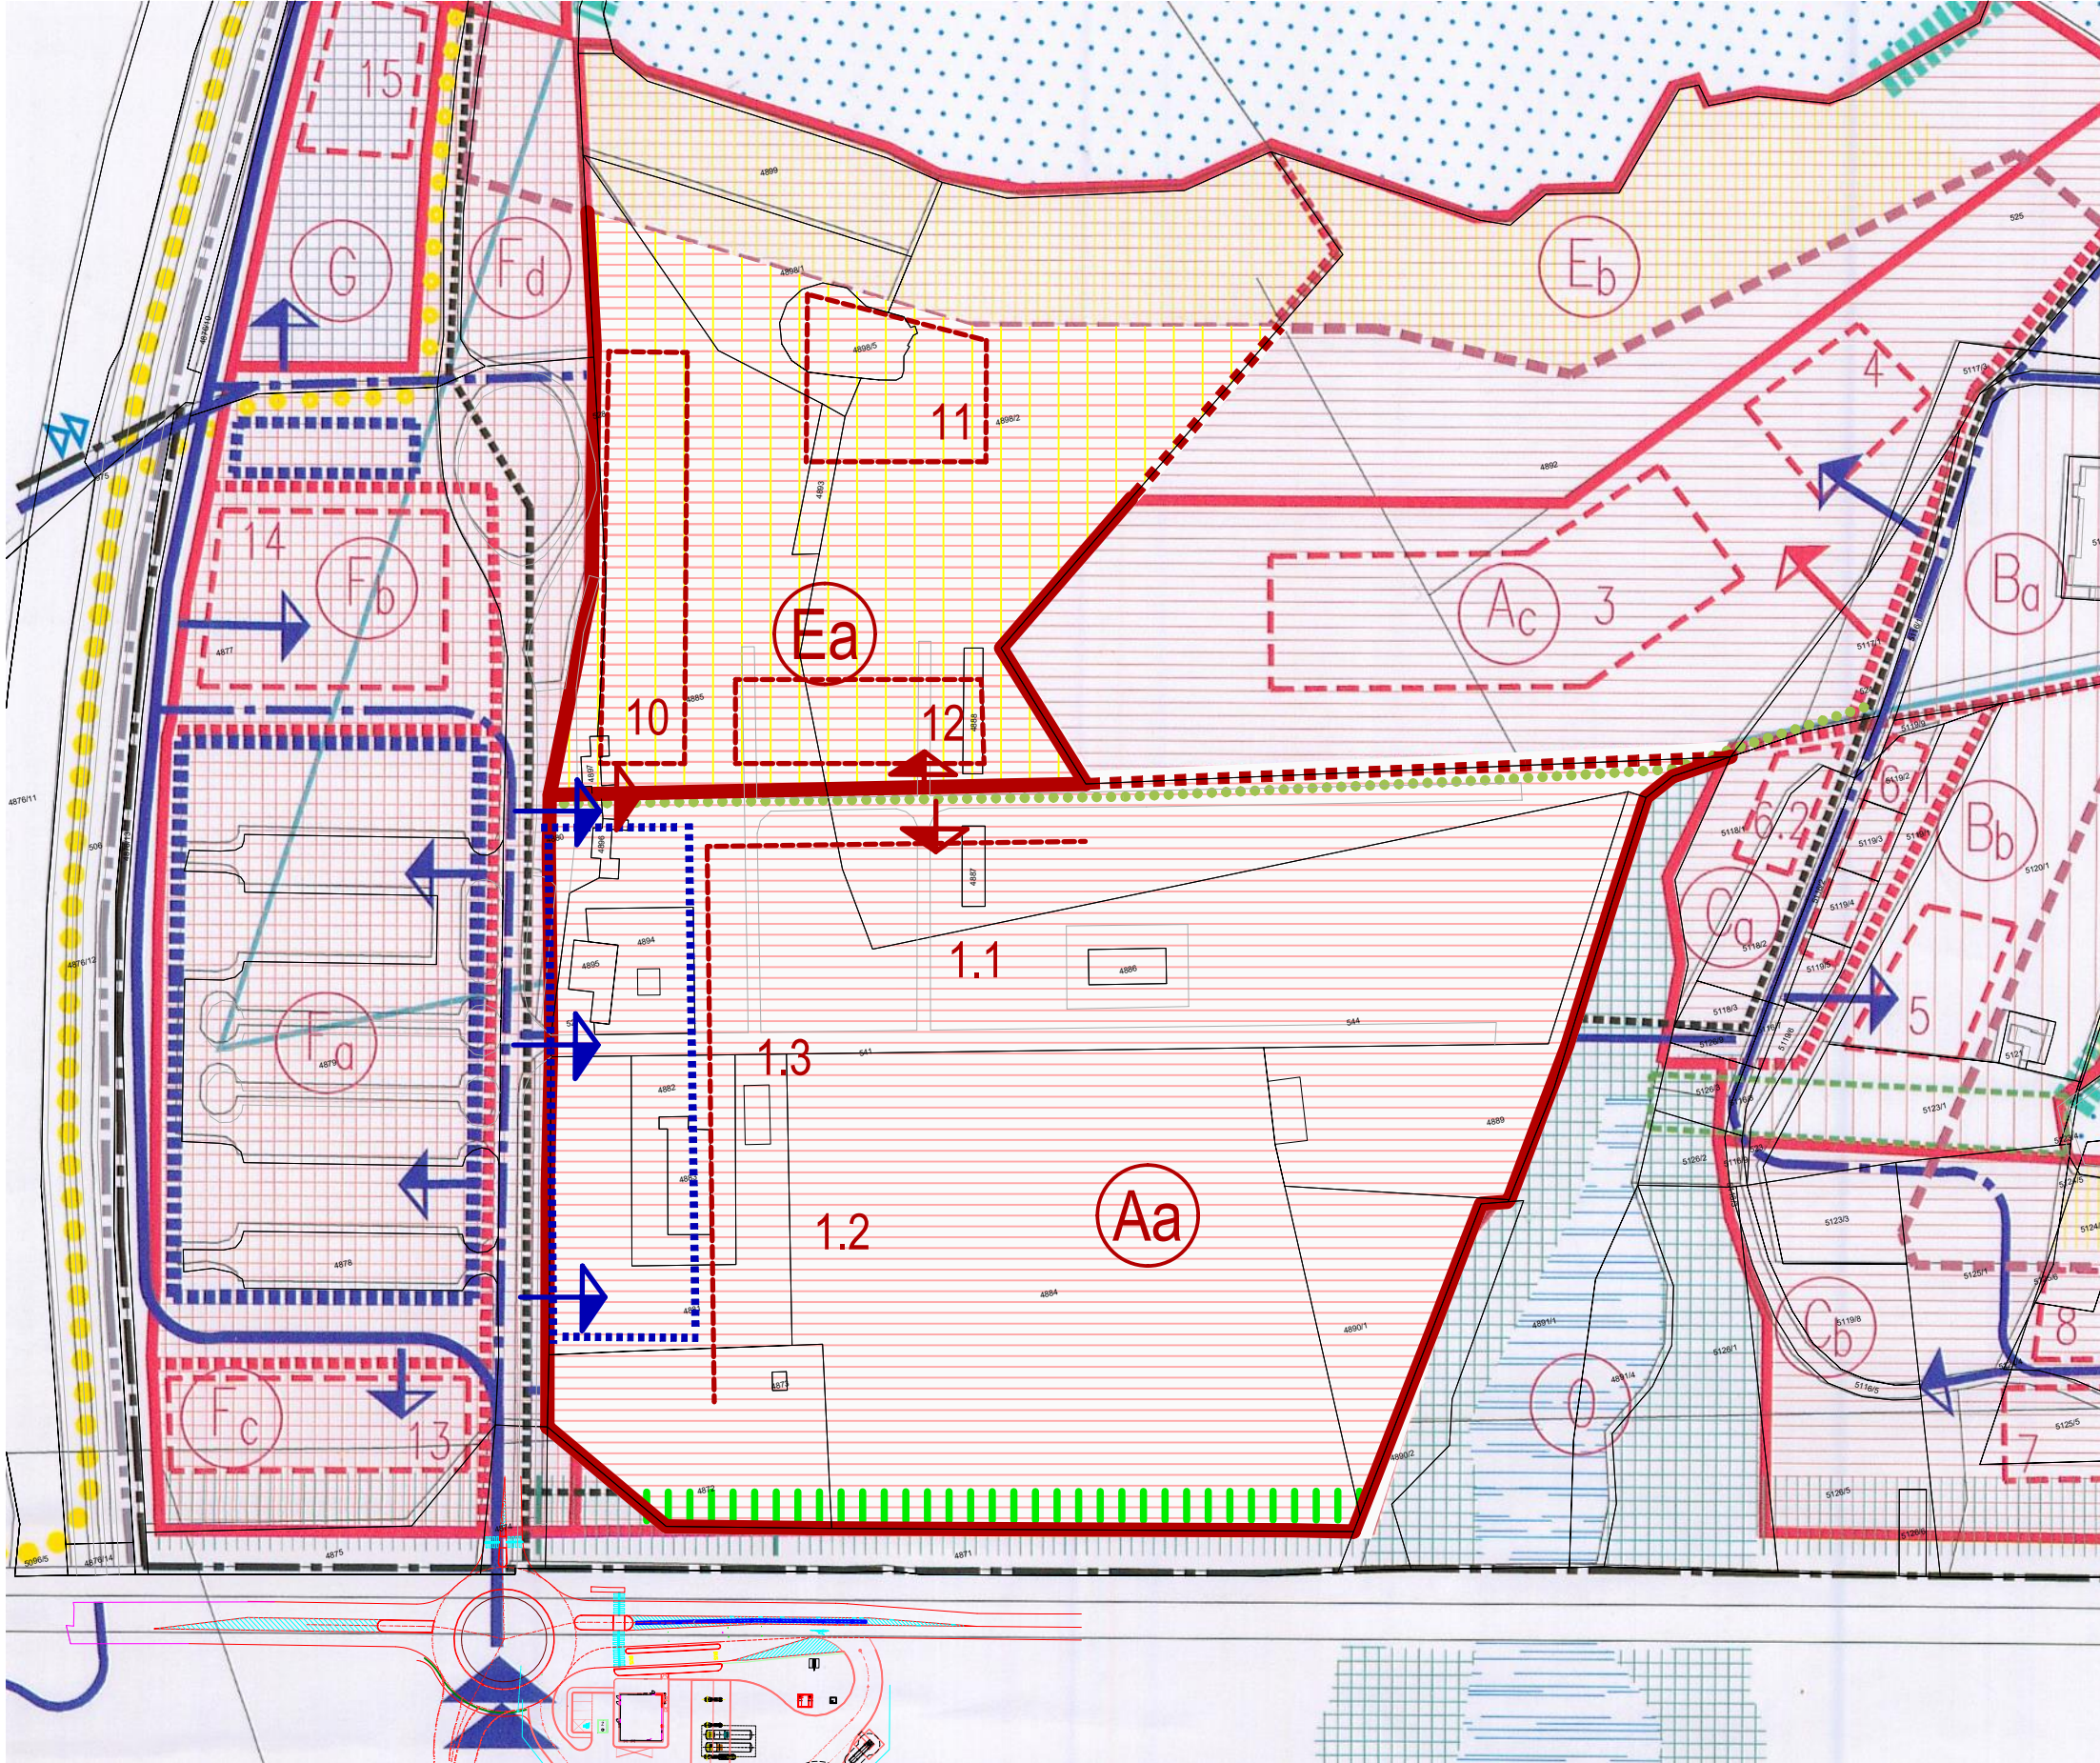

LEGENDA PÔVODNÉHO ÚPN - Z (zmenšená na 40%)

[illegible]

LEGENDA ZMIEN A DOPLNKOV (ZaD) č.2

	HRANICE FUNKČNÝCH CELKOV A PODCELKOV
	ZÓNA KOMERČNEJ REKREÁCIE
	AREÁL PLÁŽOVÉHO KÚPALISKA
	OCHRANNÁ VYSOKÁ ZELEŇ
	HRANICA UMIESTNENIA STAVIEB / ČÍSLO
	POLOHA PARKOVACÍCH PLÔCH
	ORIENTÁCIA DOPRAVNÝCH VSTUPOV / HLAVNÉ VSTUPY
	ZÁVÄZNÁ PRIECHODNOSŤ ÚZEMIA (peší priechod s. min. 3m)

ZMENY A DOPLNKY Č.2 ÚPN-Z ZELENÁ VODA V NOVOM MESTE nad VÁHOM

NÁVRH RIEŠENIA

REGULATÍVY VYUŽITIA ÚZEMIA

2
M 1:2000

M 1:2000