


NOVÉ MESTO NAD VÁHOM

ZELENÁ VODA - ÚZEMNÝ PLÁN ZÓNY

TECHNICKÁ INFRAŠTRUKTÚRA * REGULATÍVY VYUŽITIA ÚZEMIA

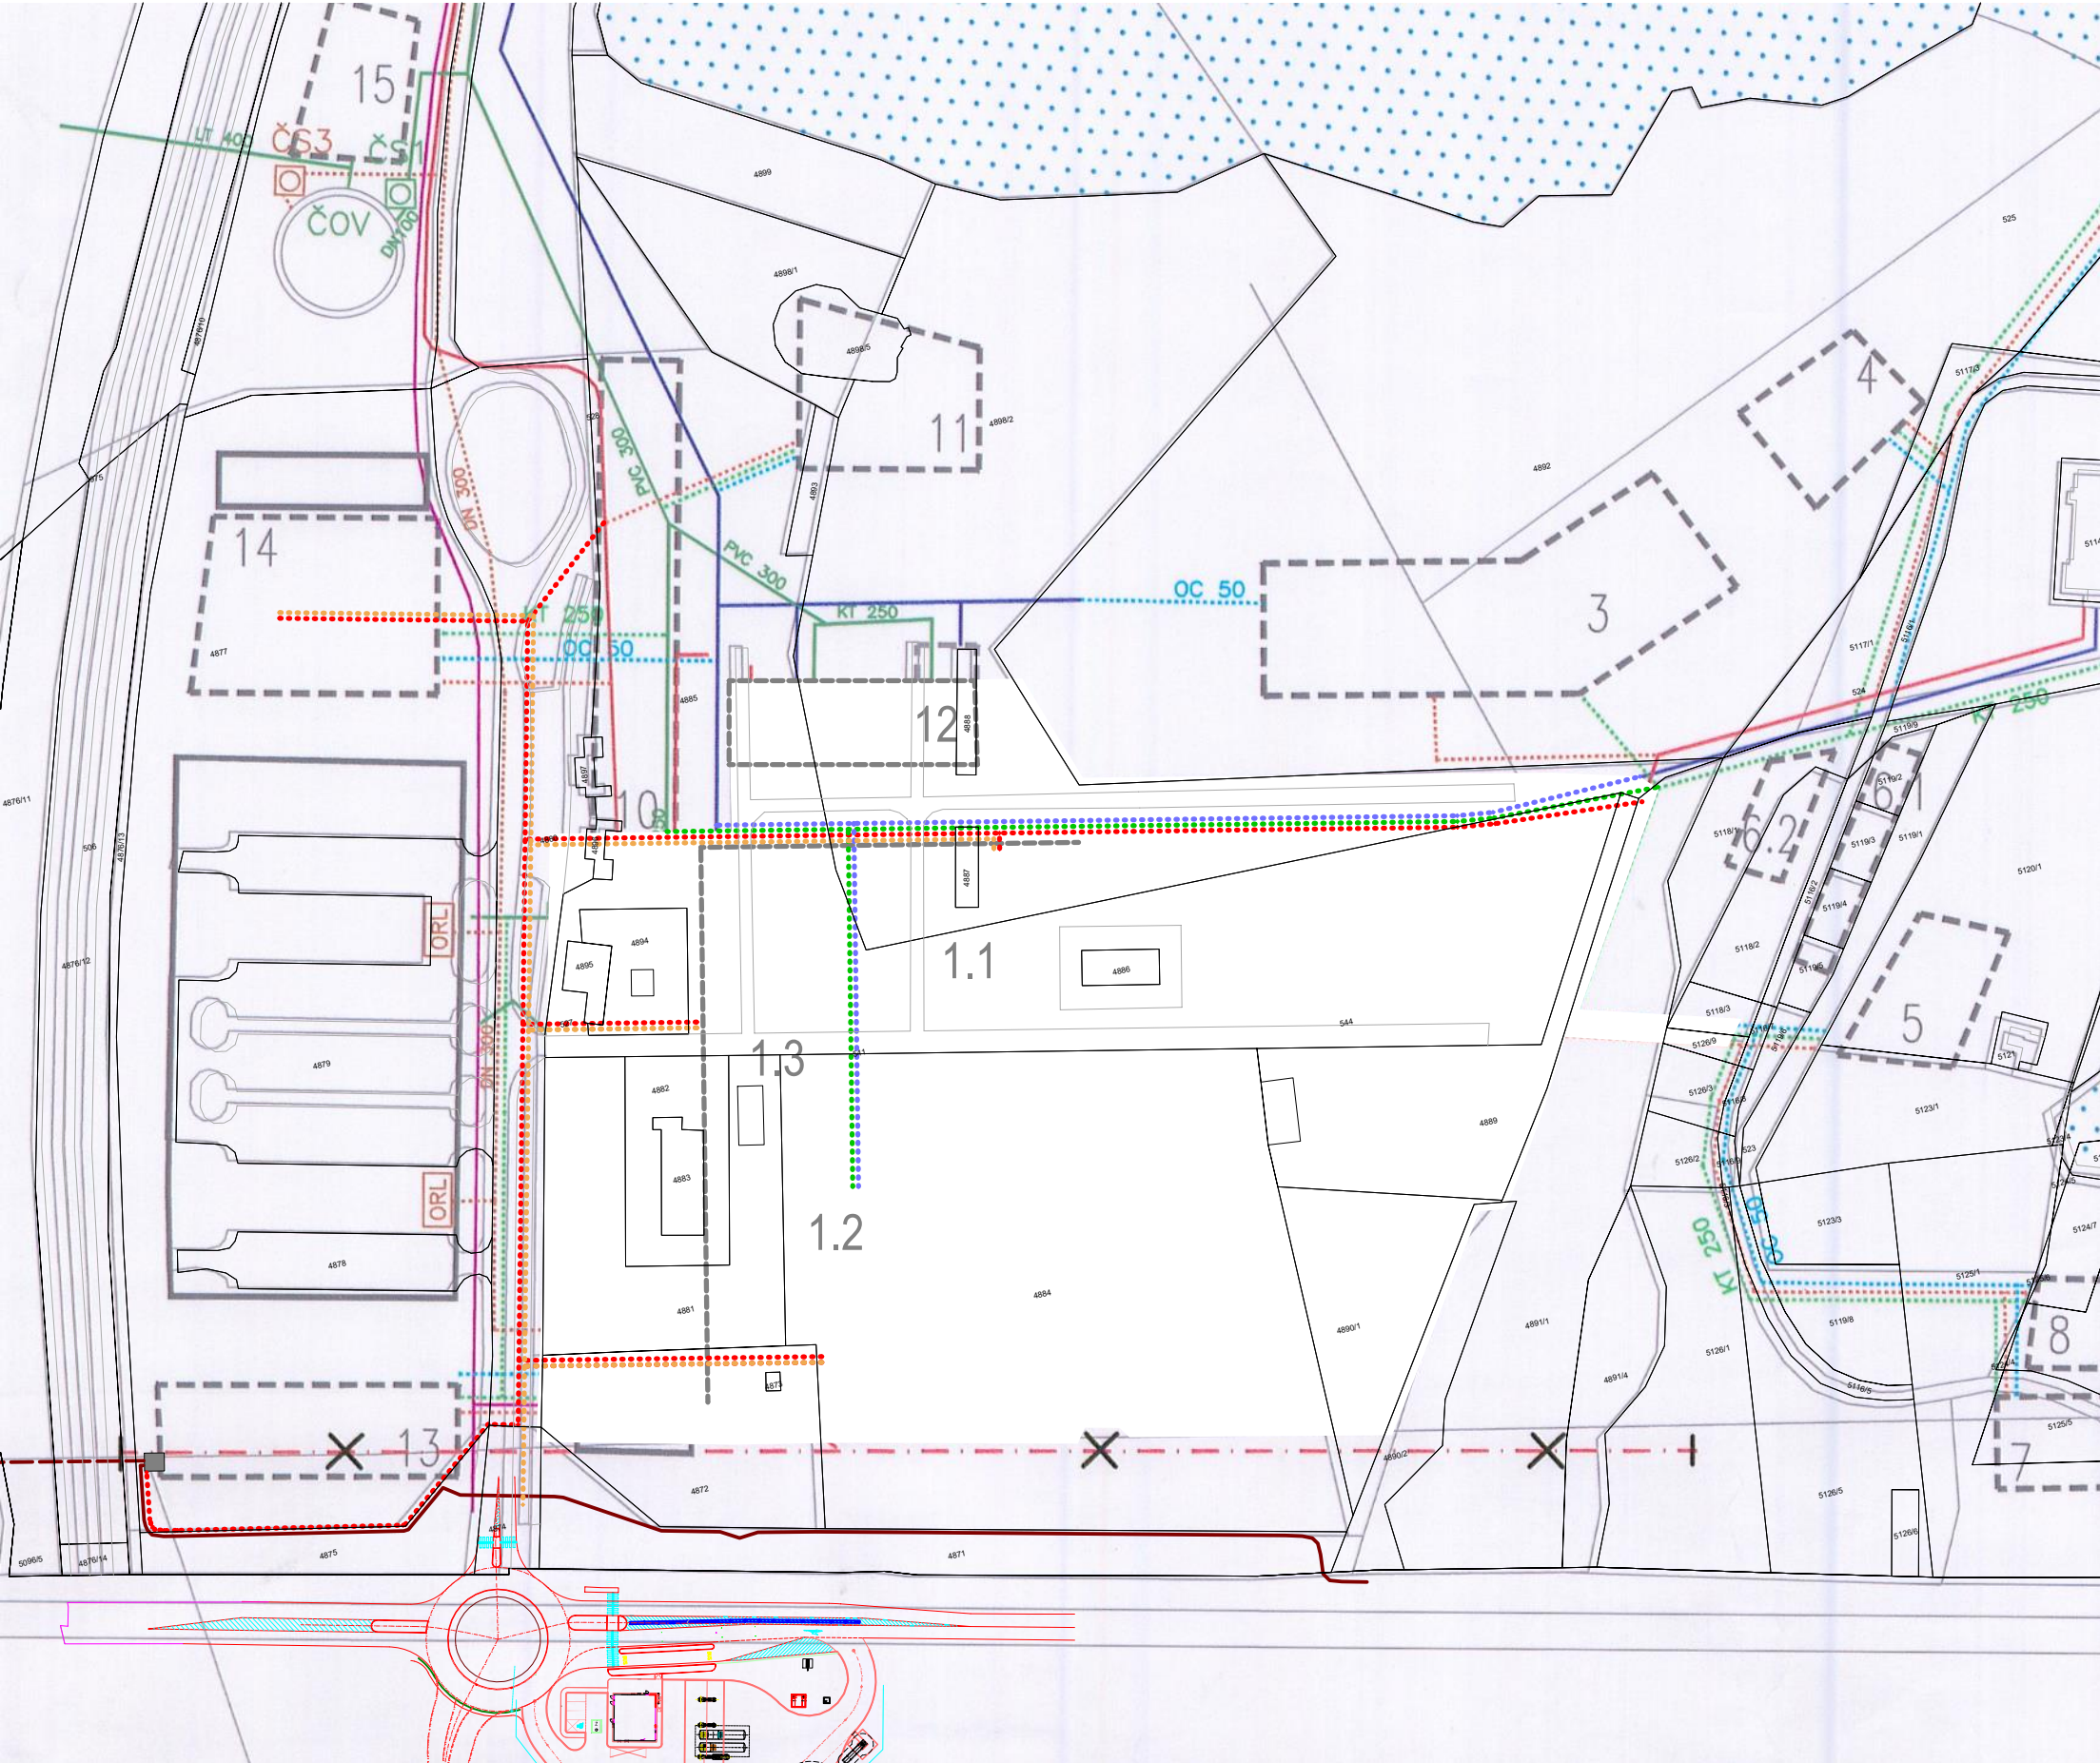

Územný plán zóny bol schválený v Mestskom zastupiteľstve
Nového Mesta nad Váhom dňa 19.12.2000 uznesením
č.206/2000 – MsZ.
Všeobecné záväzné nariadenie mesta Nové Mesto nad Váhom
č. 1/2000-VZN O záväznej časti územného plánu zóny
Zelená voda v Novom Meste nad Váhom, december 2000.

LEGENDA PŮVODNÉHO ÚPN - Z (zmenšená na 40%)

VODOVODNÉ POTRUBIE	
NOVONAVRHOVANÉ VODOVODNÉ POTRUBIE	
KANALIZAČNÉ POTRUBIE	
NOVONAVRHOVANÉ KANALIZAČNÉ POTRUBIE	
ELEKTRICKÉ VEDENIE VN (PODZEMNÉ)	
NOVONAVRHOVANÉ ELEKTRICKÉ VEDENIE VN (PODZEMNÉ)	
ELEKTRICKÉ VEDENIE VN (VZDUŠNÉ)	
ELEKTRICKÉ VEDENIE VN (VZDUŠNÉ)	
VEREJNÉ OSVETLENIE	
NOVONAVRHOVANÁ DĚŽOVÁ KANALIZÁCIA	
ODLIČOVACÍ ROZVODNÝ LÁTKO	ORL
ČERPAČIA STANICA	ČS1
SEKCE NA ZERUŠENIE	+ X +
PRŮ-PRŮVODNÁ 1. STUPNĚ	
PRŮ-PRŮVODNÁ 2. STUPNĚ - VNĚŠNÁ ČASŤ	
PRŮ-PRŮVODNÁ 2. STUPNĚ - VNĚŠNÁ ČASŤ	
PRŮ-PRŮVODNÁ VNĚŠNÁ ČASŤ STANICE	
PARKOVACIE PLOCHY	

TECHNICKÁ INFRAŠTRUKTÚRA

4 1:2000

OBJAVITEĽ : MESTO NOVÉ MESTO NAD VÁHOM

SPRACOVATEĽ : FAKULTA ARCHITEKTÚRY STU, PR. ARCH. 040/2005

AUTOR : ING. ARCH. ELIŠKA, ING. ARCH. J. HROVSKÝ

TECHNICKÁ INFRAŠTRUKTÚRA : ING. Š. HROVSKÝ, ING. P. ŠKODY, ING. M. MEDVEČEK

SPOLUPRÁCA : ING. ARCH. J. ČERNÝ, ING. ARCH. P. J. ČERNÝ

N

LEGENDA ZMIEN A DOPLNKOV (ZaD) č.2

NOVONAVRHOVANÉ VODOVODNÉ POTRUBIE	
NOVONAVRHOVANÉ KANALIZAČNÉ POTRUBIE	
NOVONAVRHOVANÉ ELEKTRICKÉ VEDENIE VN PODZEMNÉ	
VN KÁBEL	
NOVONAVRHOVANÝ STL PLYNOVOD	