


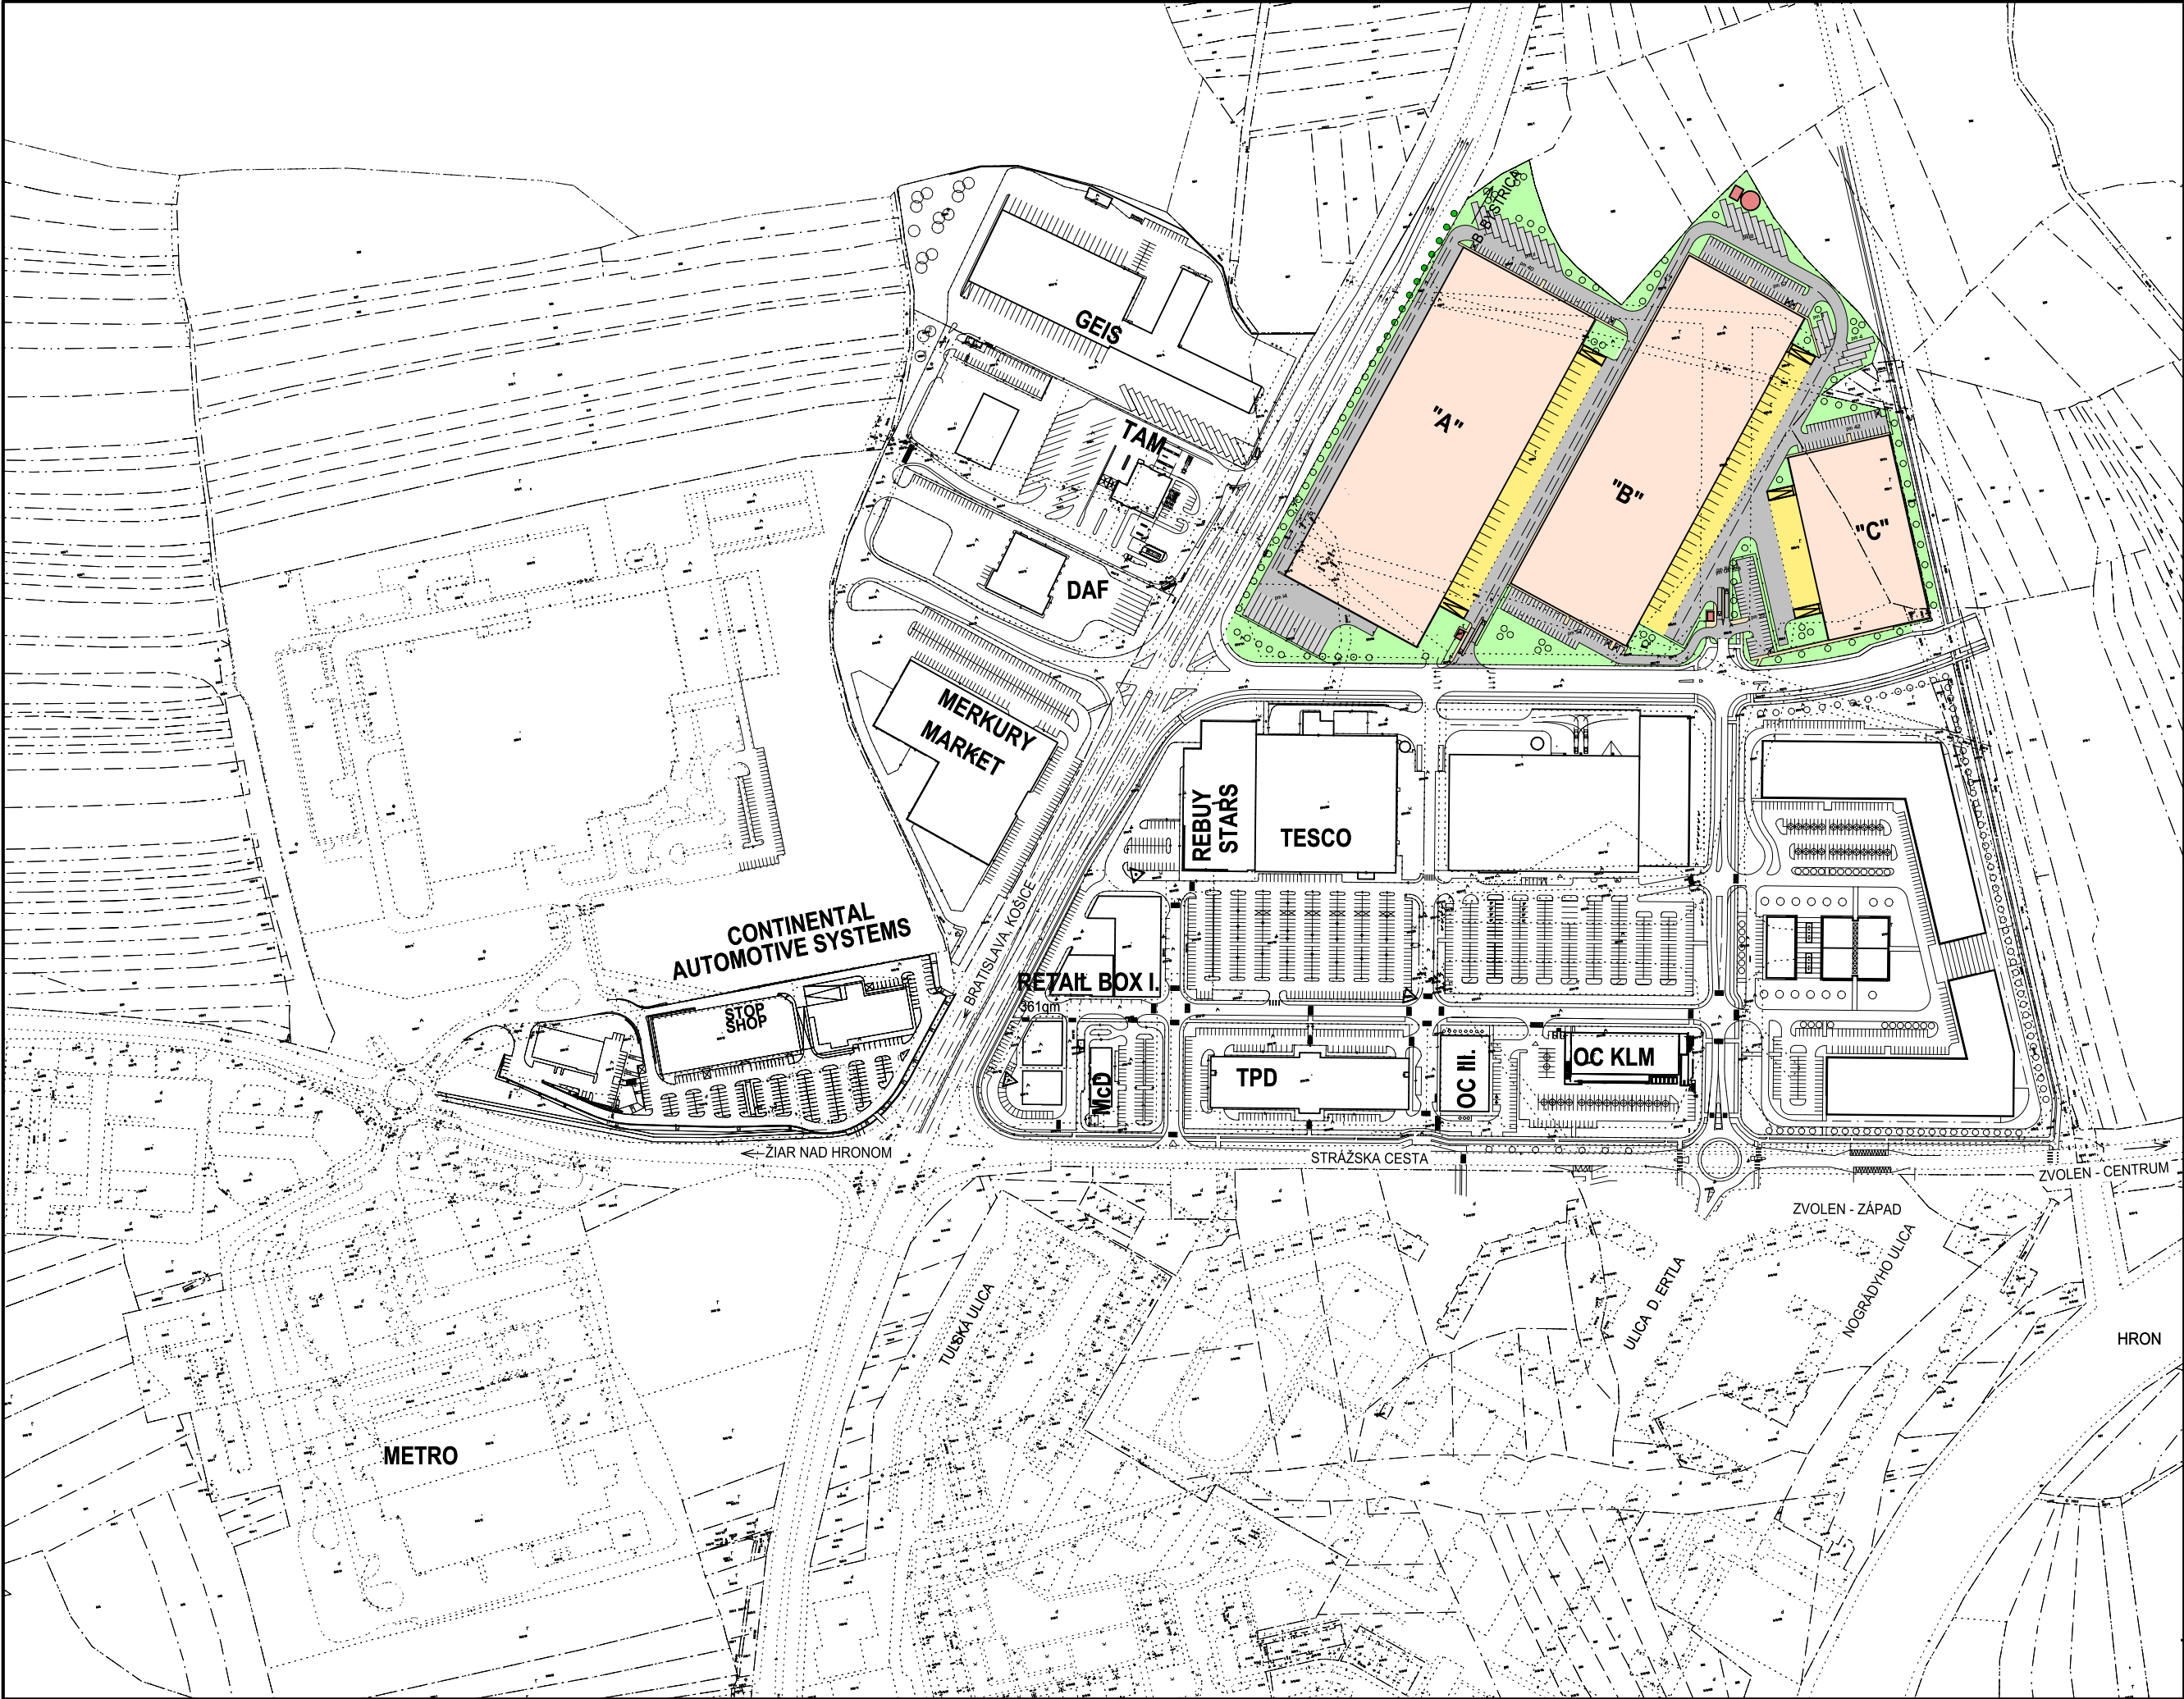

Príloha 2. Situácia širších vzťahov
(prevzaté z "Logistické centrum VGP, ESTING s.r.o., 2019")
1 : 2 000

PRED ZAHÁJENÍM VÝSTAVBY JE NUTNÉ SPRACOVAŤ NA VŠETKY KONŠTRUKCIE OBJEKTU DIELENSKÚ - VÝROBNÚ DOKUMENTÁCIU, S JEJ NÁSLEDNÝM ODSÚHLASENÍM GENERÁLNYM PROJEKTANTOM A STAVEBNÍKOM !!!					VÝŠKOVÝ SYSTÉM: BpV SÚRADNICOVÝ SYSTÉM: JTSK			
"A" - ±0,000 = 287,40 m.n.m. "B" - ±0,000 = 287,10 m.n.m. "C" - ±0,000 = 287,10 m.n.m.								
AUTOR NÁVRHU:		ING.ARCH.P.MIKLEŠ			 ESTING s.r.o. nám. SNP 64/2 P.O. Box 168 960 01 Zvolen tel.-fax.: 045/5321892			
PROJEKTANT STAVBY:		ING.J.VOLKO	ZODP. PROJEKTANT:	ING.ARCH.P.MIKLEŠ				
VYPRACOVAL:		ING.J.VOLKO						
STAVEBNÍK:		KLM ZVOLEN RP A.S., KARLOVESKÁ 34, 841 04 BRATISLAVA						
MIESTO STAVBY:		ZVOLEN - ČIERNE ZEME			ČÍSLO ZÁKAZKY		07/2019	
NÁZOV STAVBY:		LOGISTICKÉ CENTRUM VGP			FORMÁT		18xA4	
OBJEKT:					DÁTUM		25 / 04 / 2019	
PARCELA:					MIERKA		1 : 500	
KLASIF. STAVBY		1 2 3 0			STUPEŇ: PROJEKT PRE UR			
OBSAH:		SITUACIA ŠIRŠÍCH VZŤAHOV			ARCHÍVNE ČÍSLO		ČÍSLO VÝKRESU	
ČASŤ:					UR-07/19		B2	