


PRIEČNY REZ PRIEKOPY PRED DRUŽSTVOM

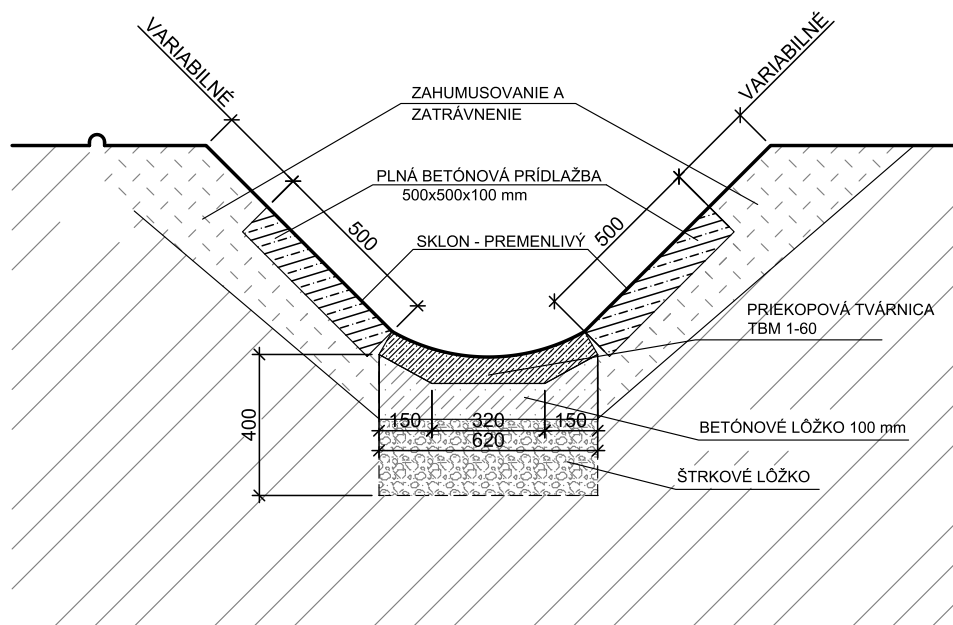

Klient:	OBEC DRIETOMA, Drietoma 29, 913 03 Drietoma	Zhotoviteľ: JMP Holding, s.r.o. Južná trieda 1566/41 040 01 Košice	
Vypracoval:	Ing. Matúš Stoklasa		
Výkres:	VZOROVY PRIEČNY REZ PRIEKOPY PRED DRUŽSTVOM	Dátum: 08/2018	Stupeň dokumentácie:
Názov projektu:		Formát: A4	Číslo prílohy: SO1 - 1
	PROJEKT PROTIPOVODŇOVEJ OCHRANY OBCE DRIETOMA	Mierka: 1:200	Číslo paré: