


PRIEČNY REZ PRIEKOPY PRI ZÁKLADNEJ ŠKOLE

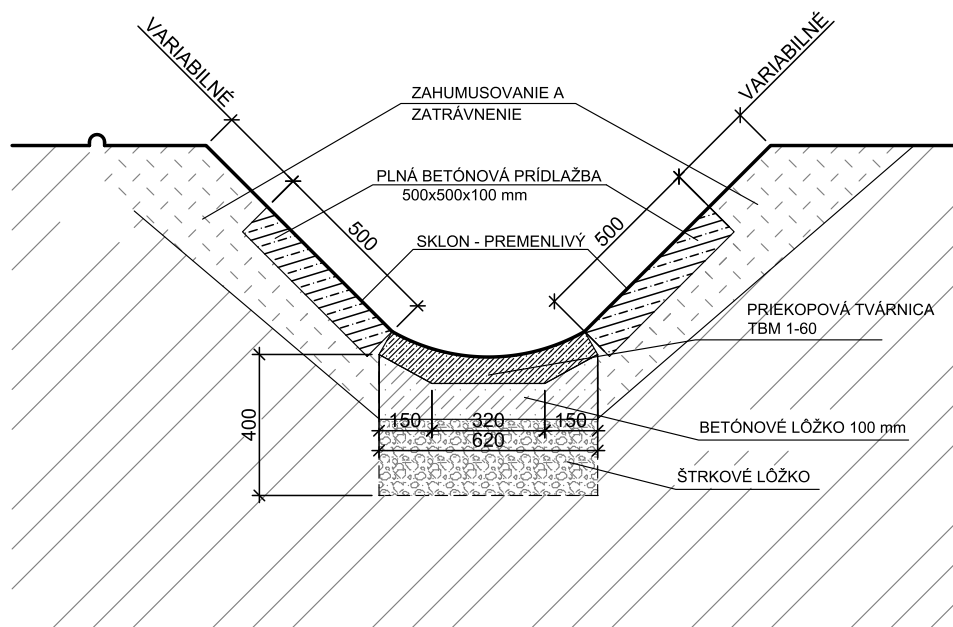

Klient: OBEC DRIETOMA, Drietoma 29, 913 03 Drietoma	Zhotoviteľ: JMP Holding, s.r.o. Južná trieda 1566/41 040 01 Košice	
Zodpovedný projektant: Ing. Peter Brtko		
Vypracoval: Ing. Matúš Stoklasa		
Výkres: VZOROVY PRIEČNY REZ PRIEKOPY PRI ZÁKLADNEJ ŠKOLE	Dátum: 08/2018	Stupeň dokumentácie:
	Formát: A4	Číslo prílohy: SO4 - 1
Názov projektu: PROJEKT PROTIPOVODŇOVEJ OCHRANY OBCE DRIETOMA	Mierka: 1:200	Číslo paré: