DRAPALKA

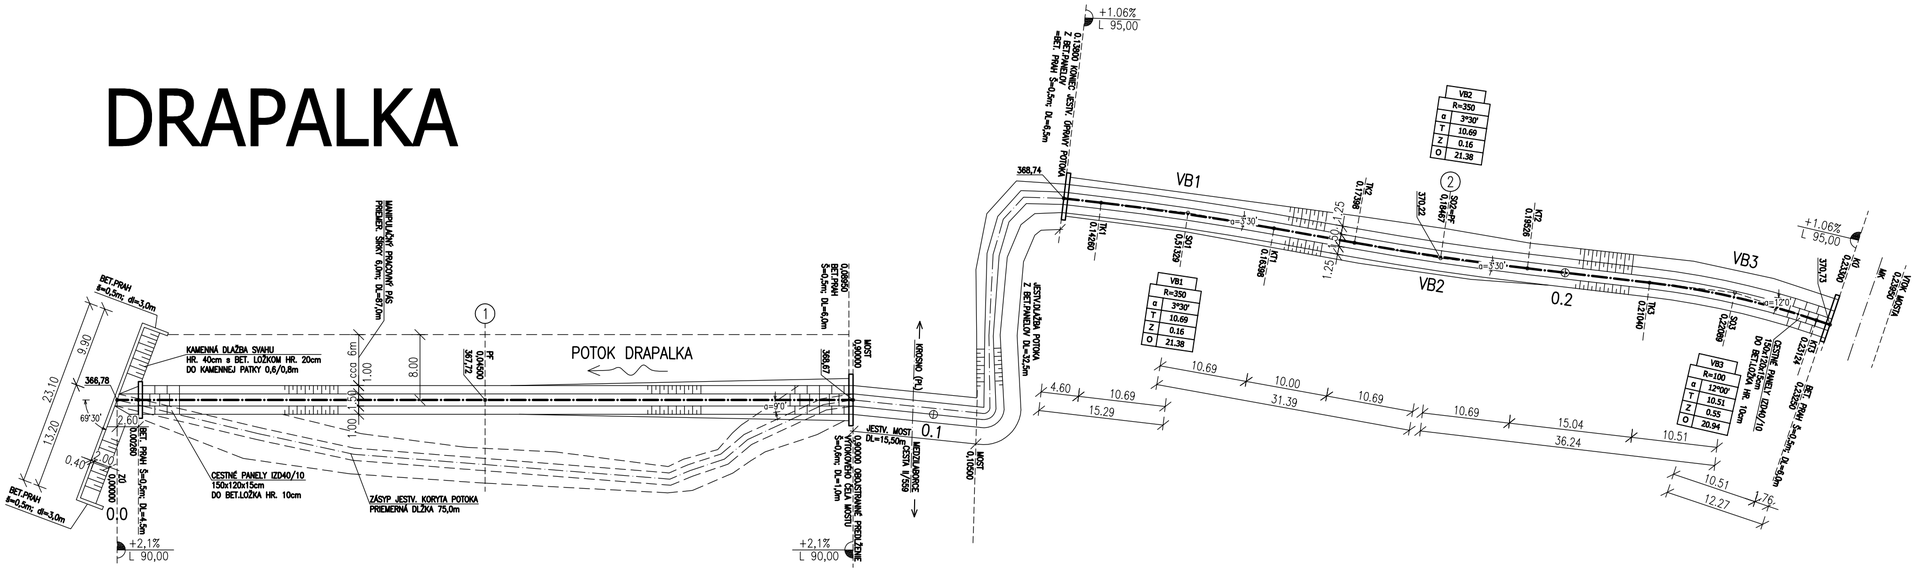

ARCHITEKTONICKÉ A STAVEBNÉ RIEŠENIE

VED. PROJEKTANT VELGOS S.	PROJEKTANT VELGOS S. Ing. STAROŇ J.	IRPO - VELGOS Stanislav inžinierska, realizačná, projektová a obchodná činnosť v stavebníctve Sabinovská 14, 080 01 PREŠOV
DIEL: ASR	ÚČEL: DSP	
ČASŤ: STAVEBNÁ	DÁTUM: 08/2009	
INVESTOR: Obec HABURA		3 x A4
STAVBA: Protipovodňová ochrana miestnych komunikácií - obec HABURA		
OBSAH: SO 01 DRAPALKA		Č.V.