




SO 103 - BYTOVÝ DOM "C"

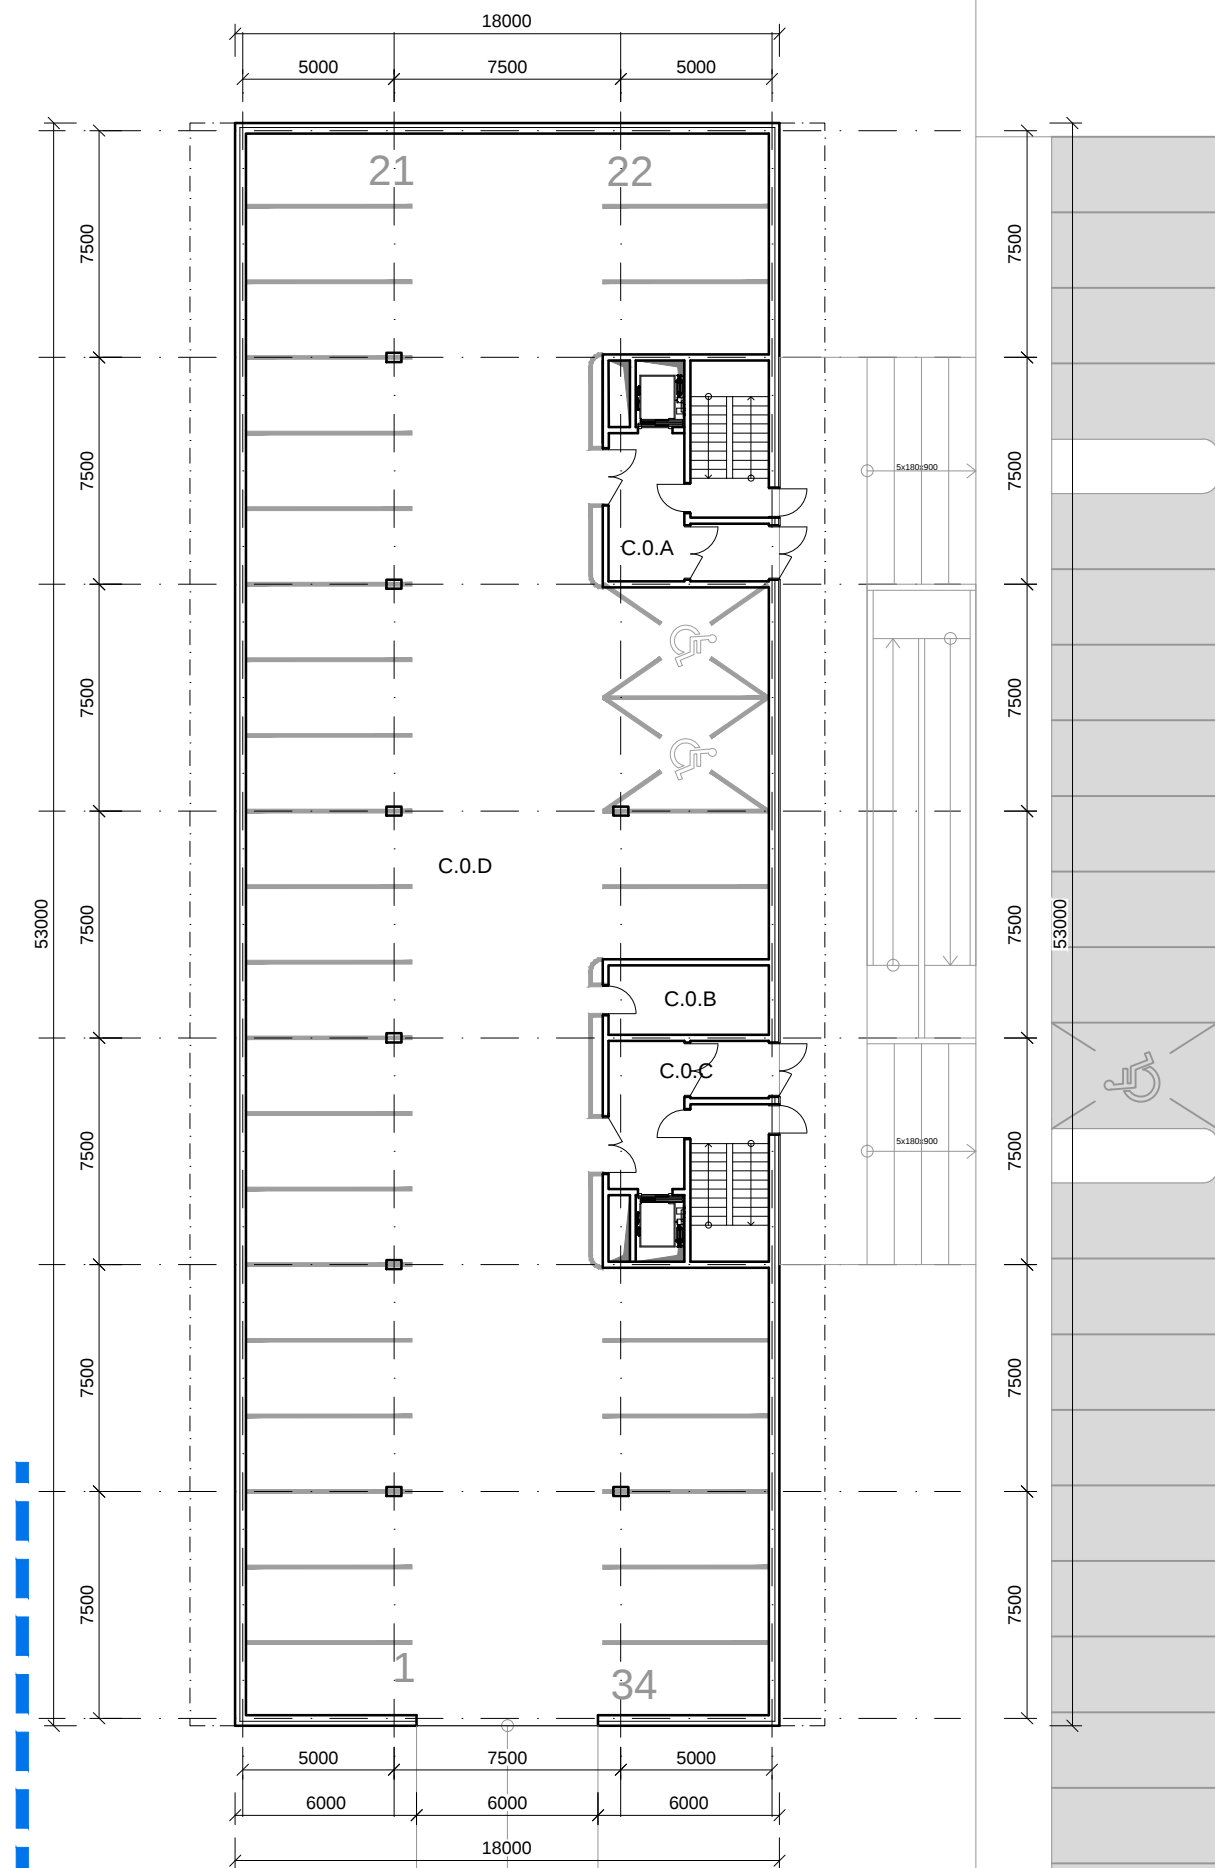


SO 104 - BYTOVÝ DOM "D"

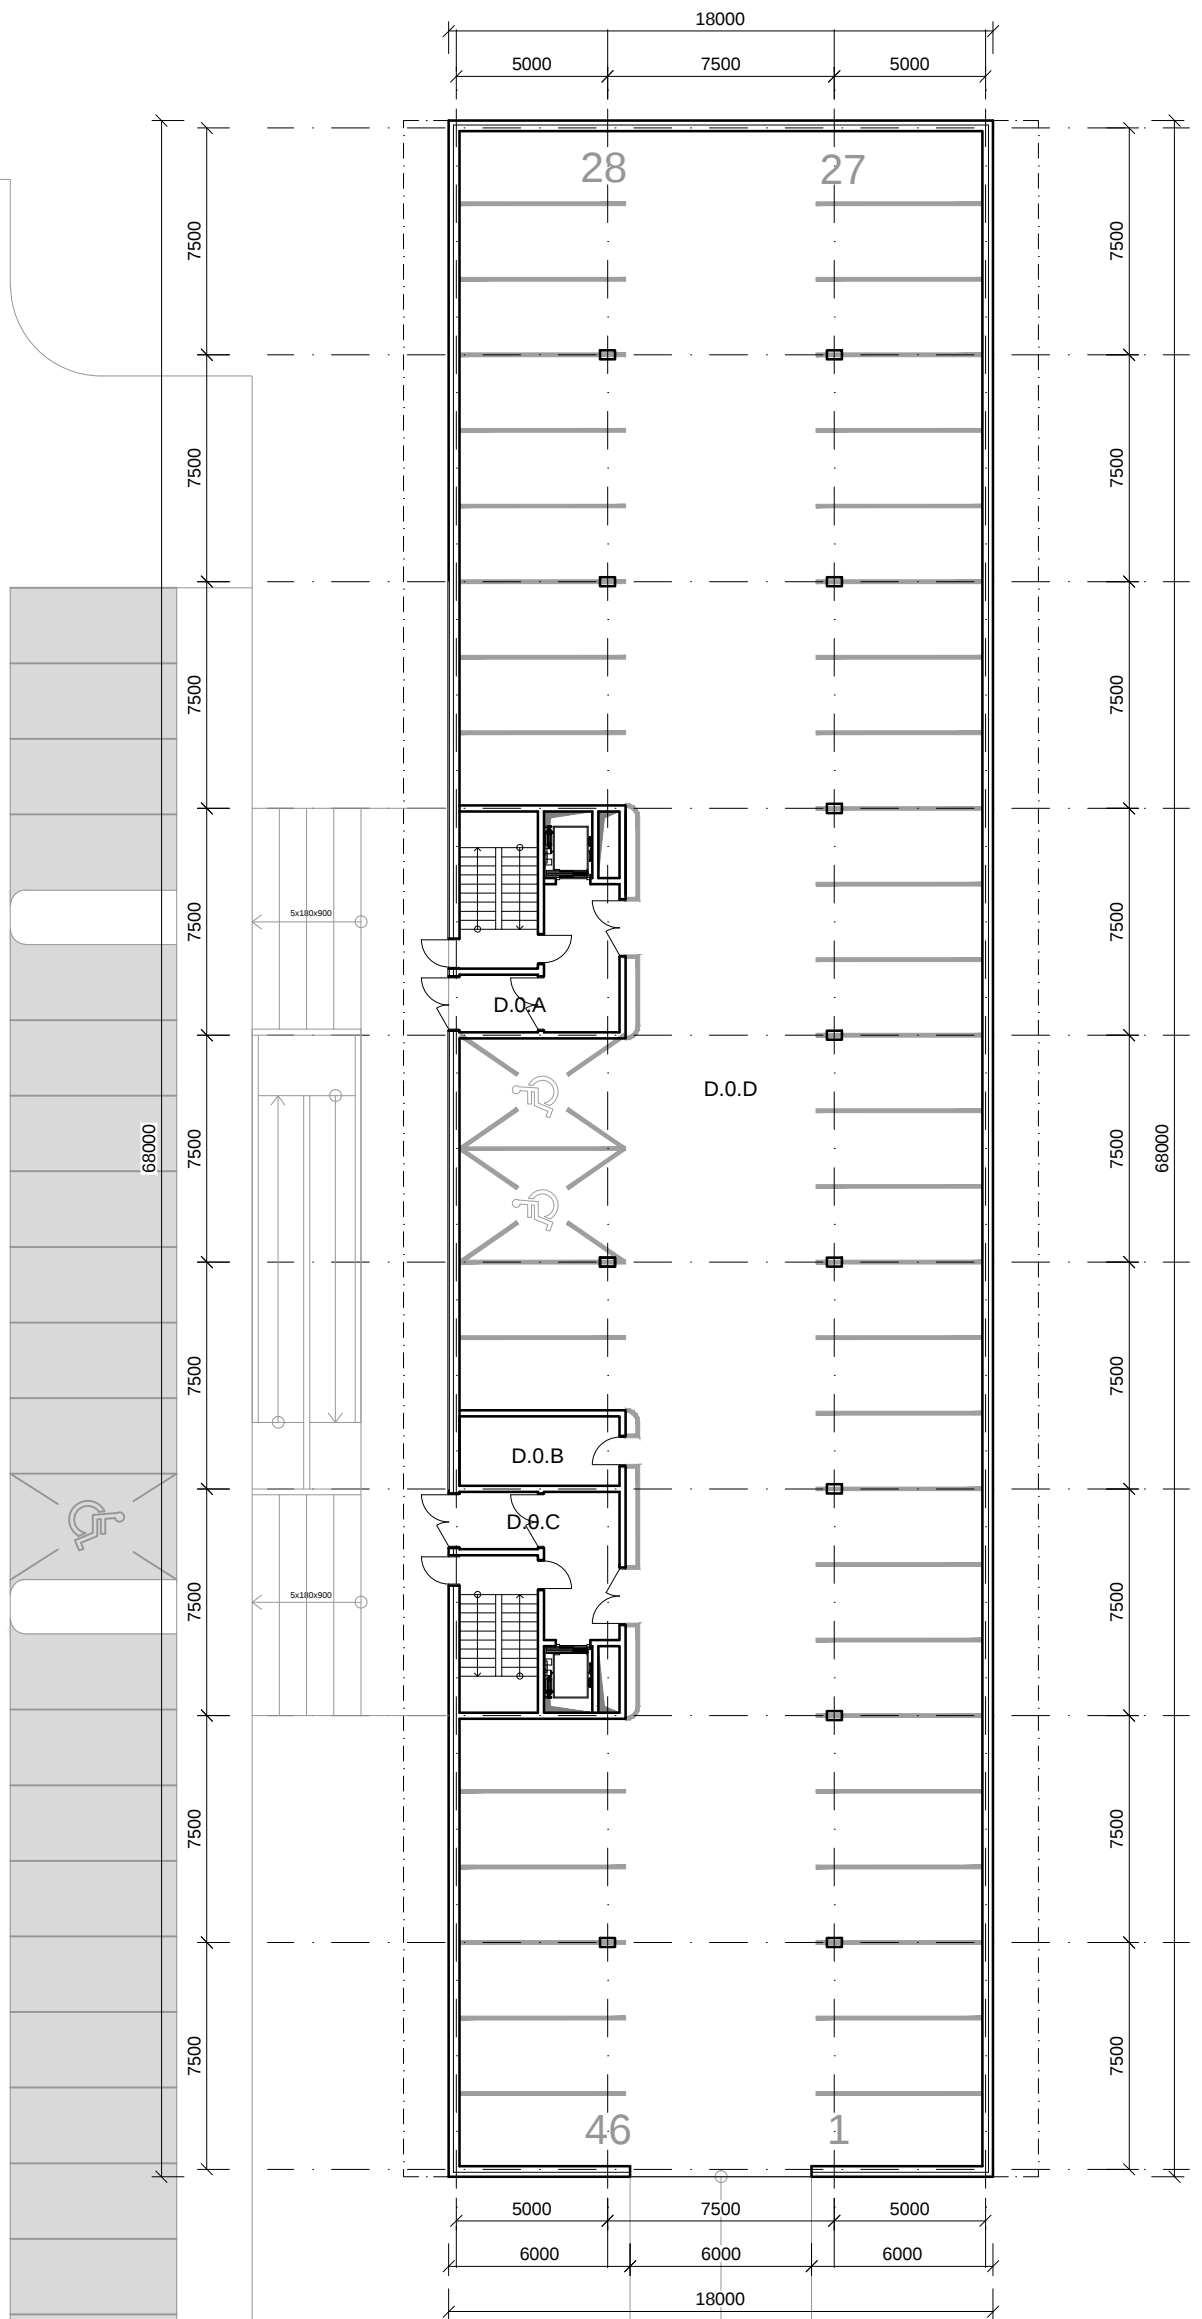

SO 105 - BYTOVÝ DOM "E"

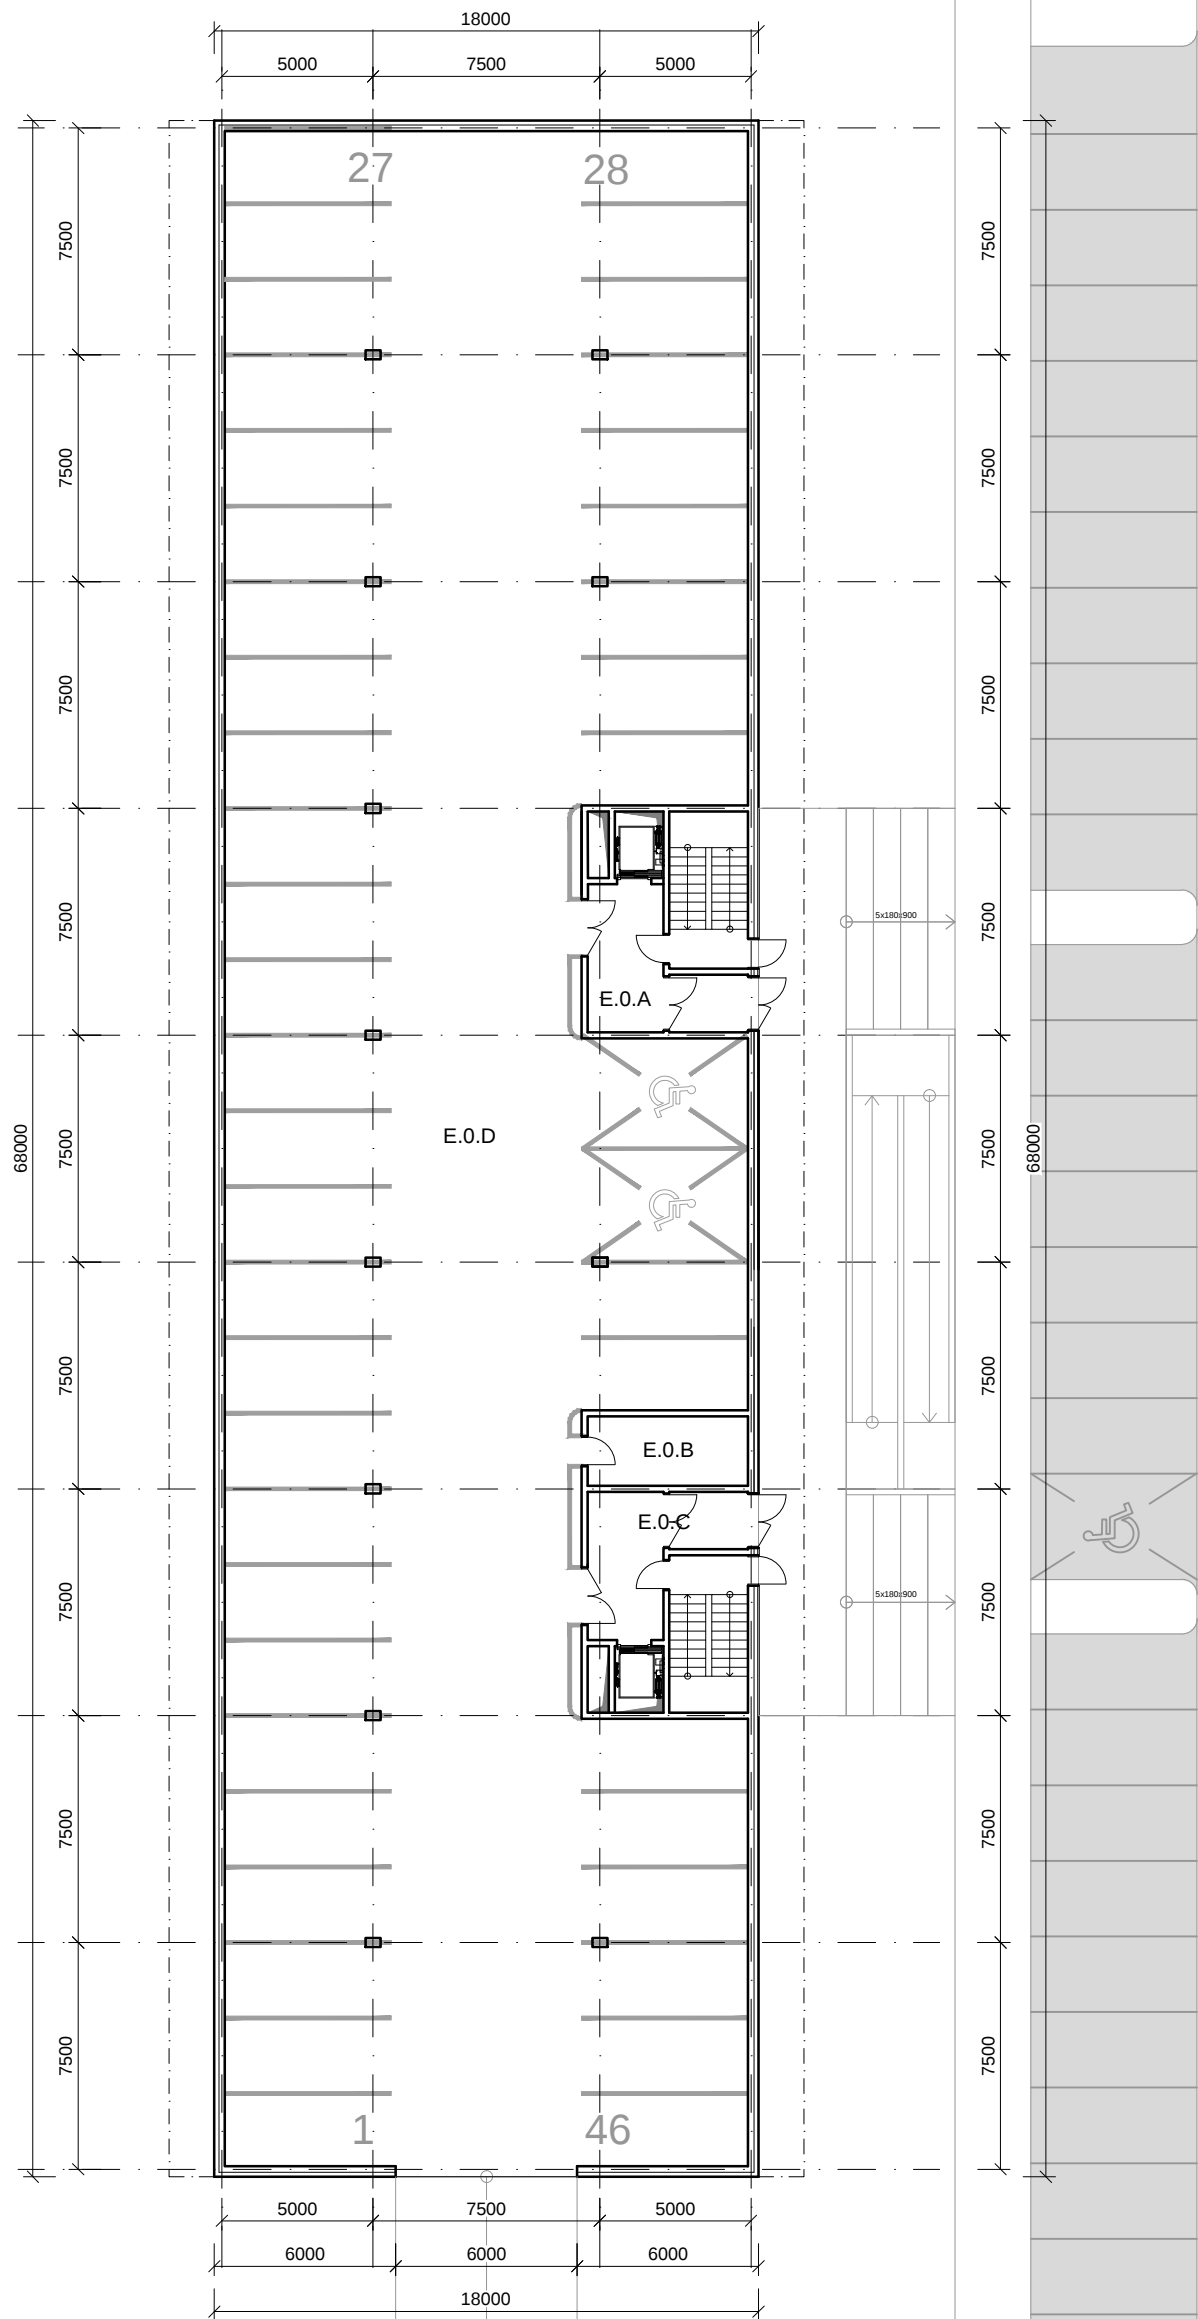


SO 106 - BYTOVÝ DOM "F"

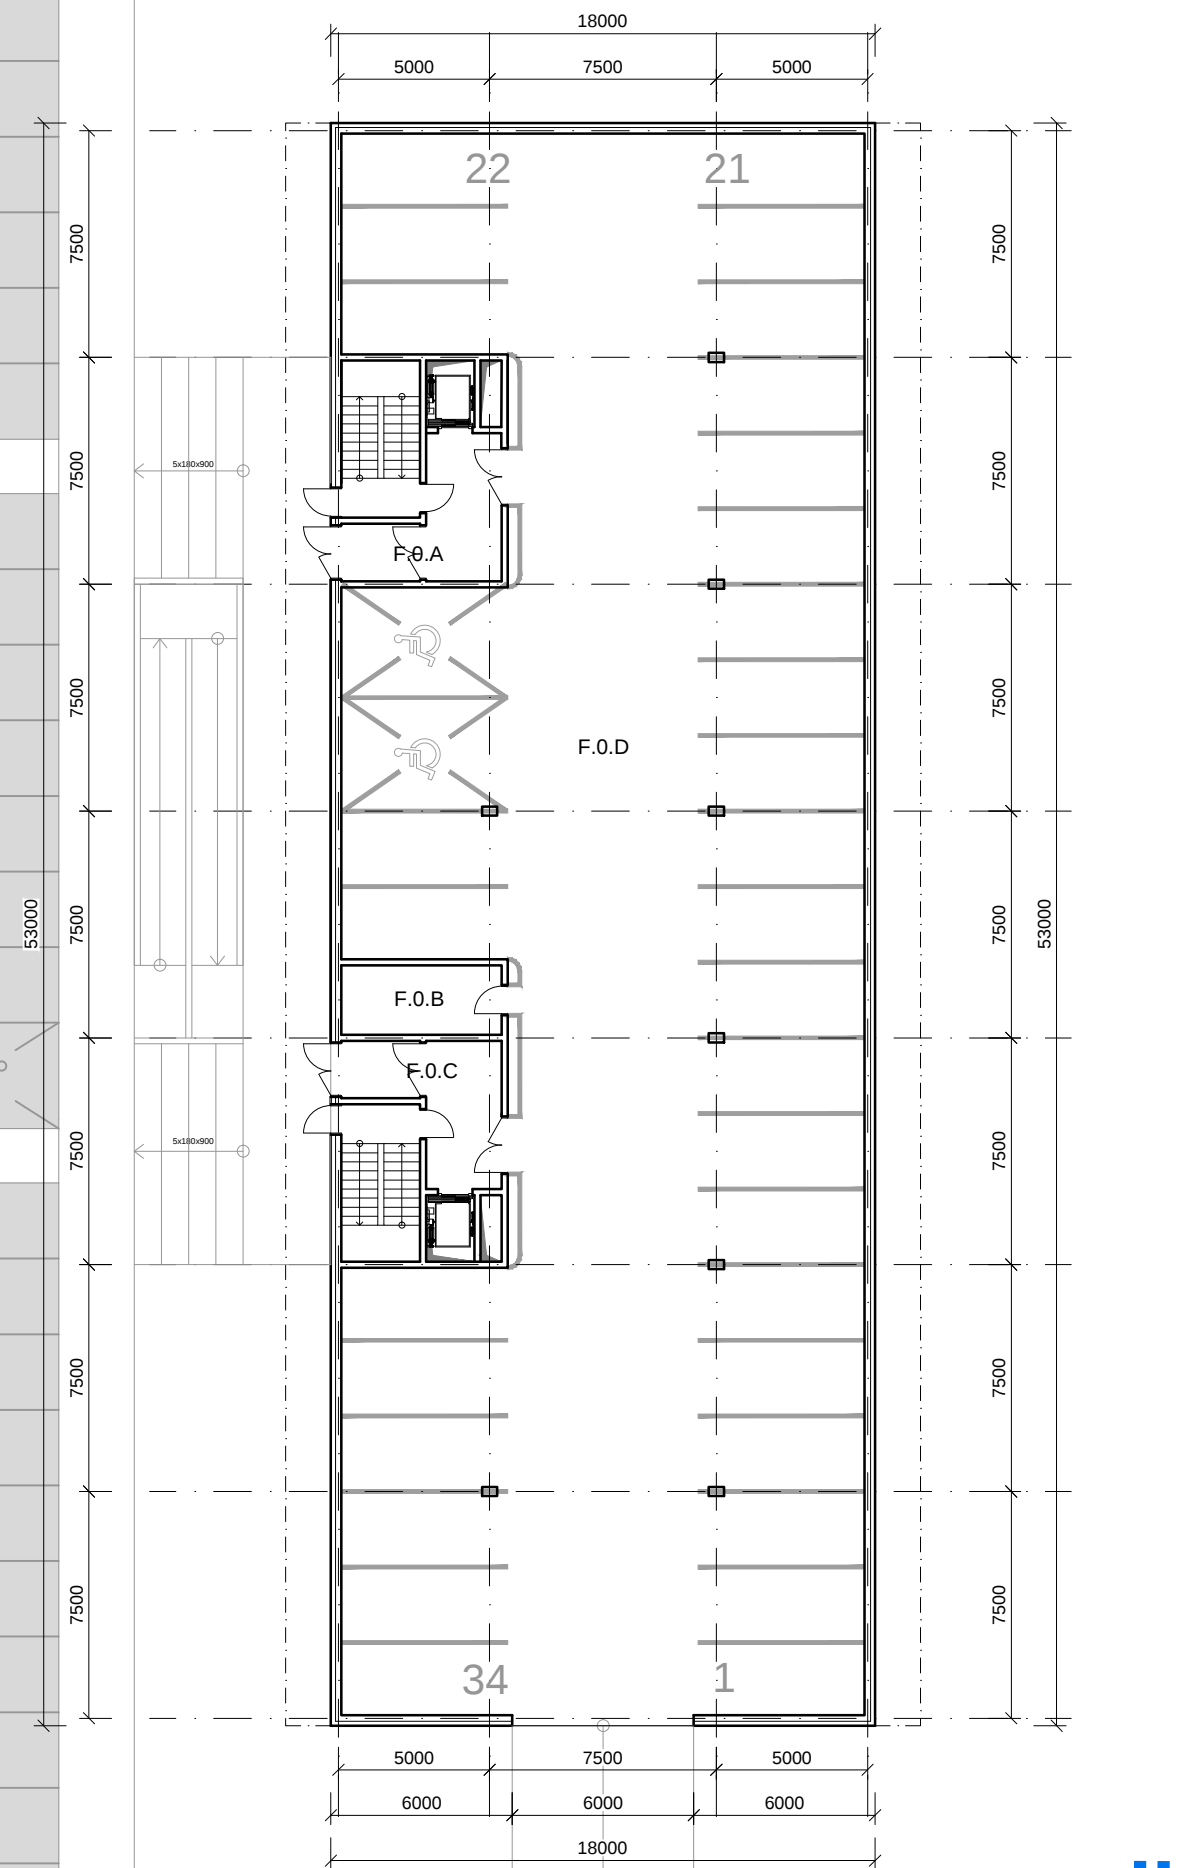


II. ETAPA VÝSTAVBY

I. ETAPA VÝSTAVBY

SO 101 - BYTOVÝ DOM "A"

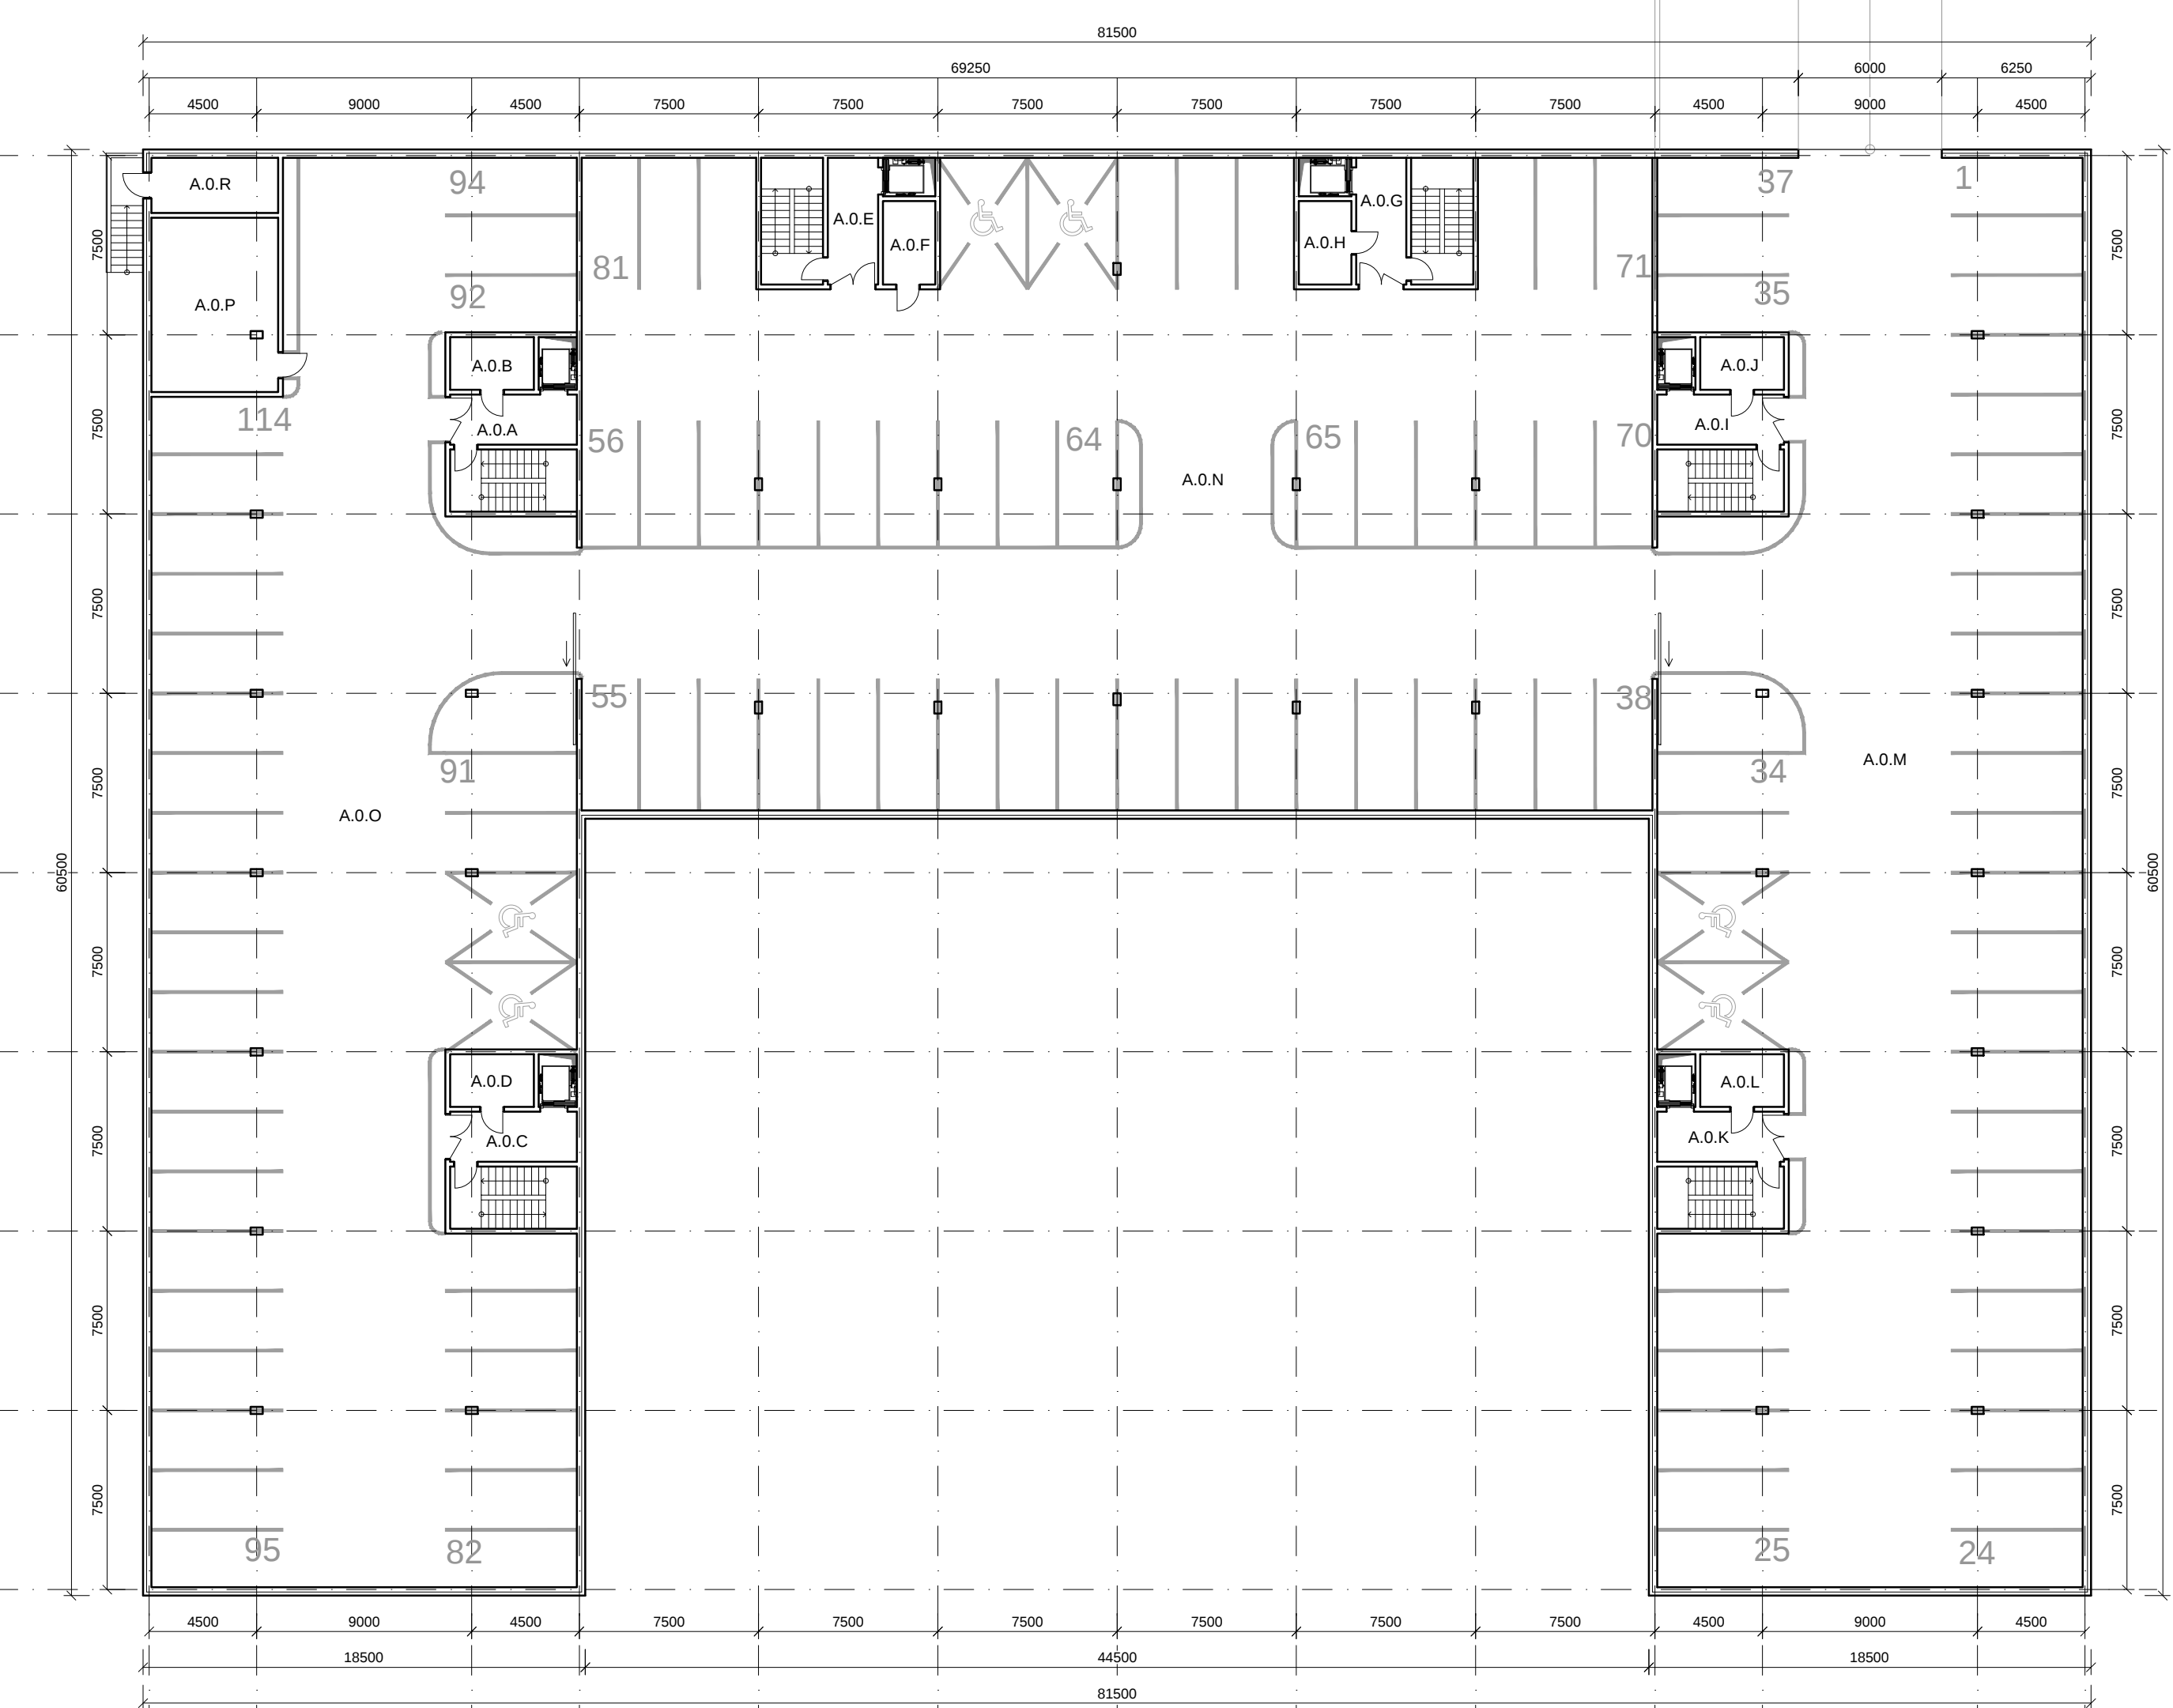

SO 102 - BYTOVÝ DOM "B"

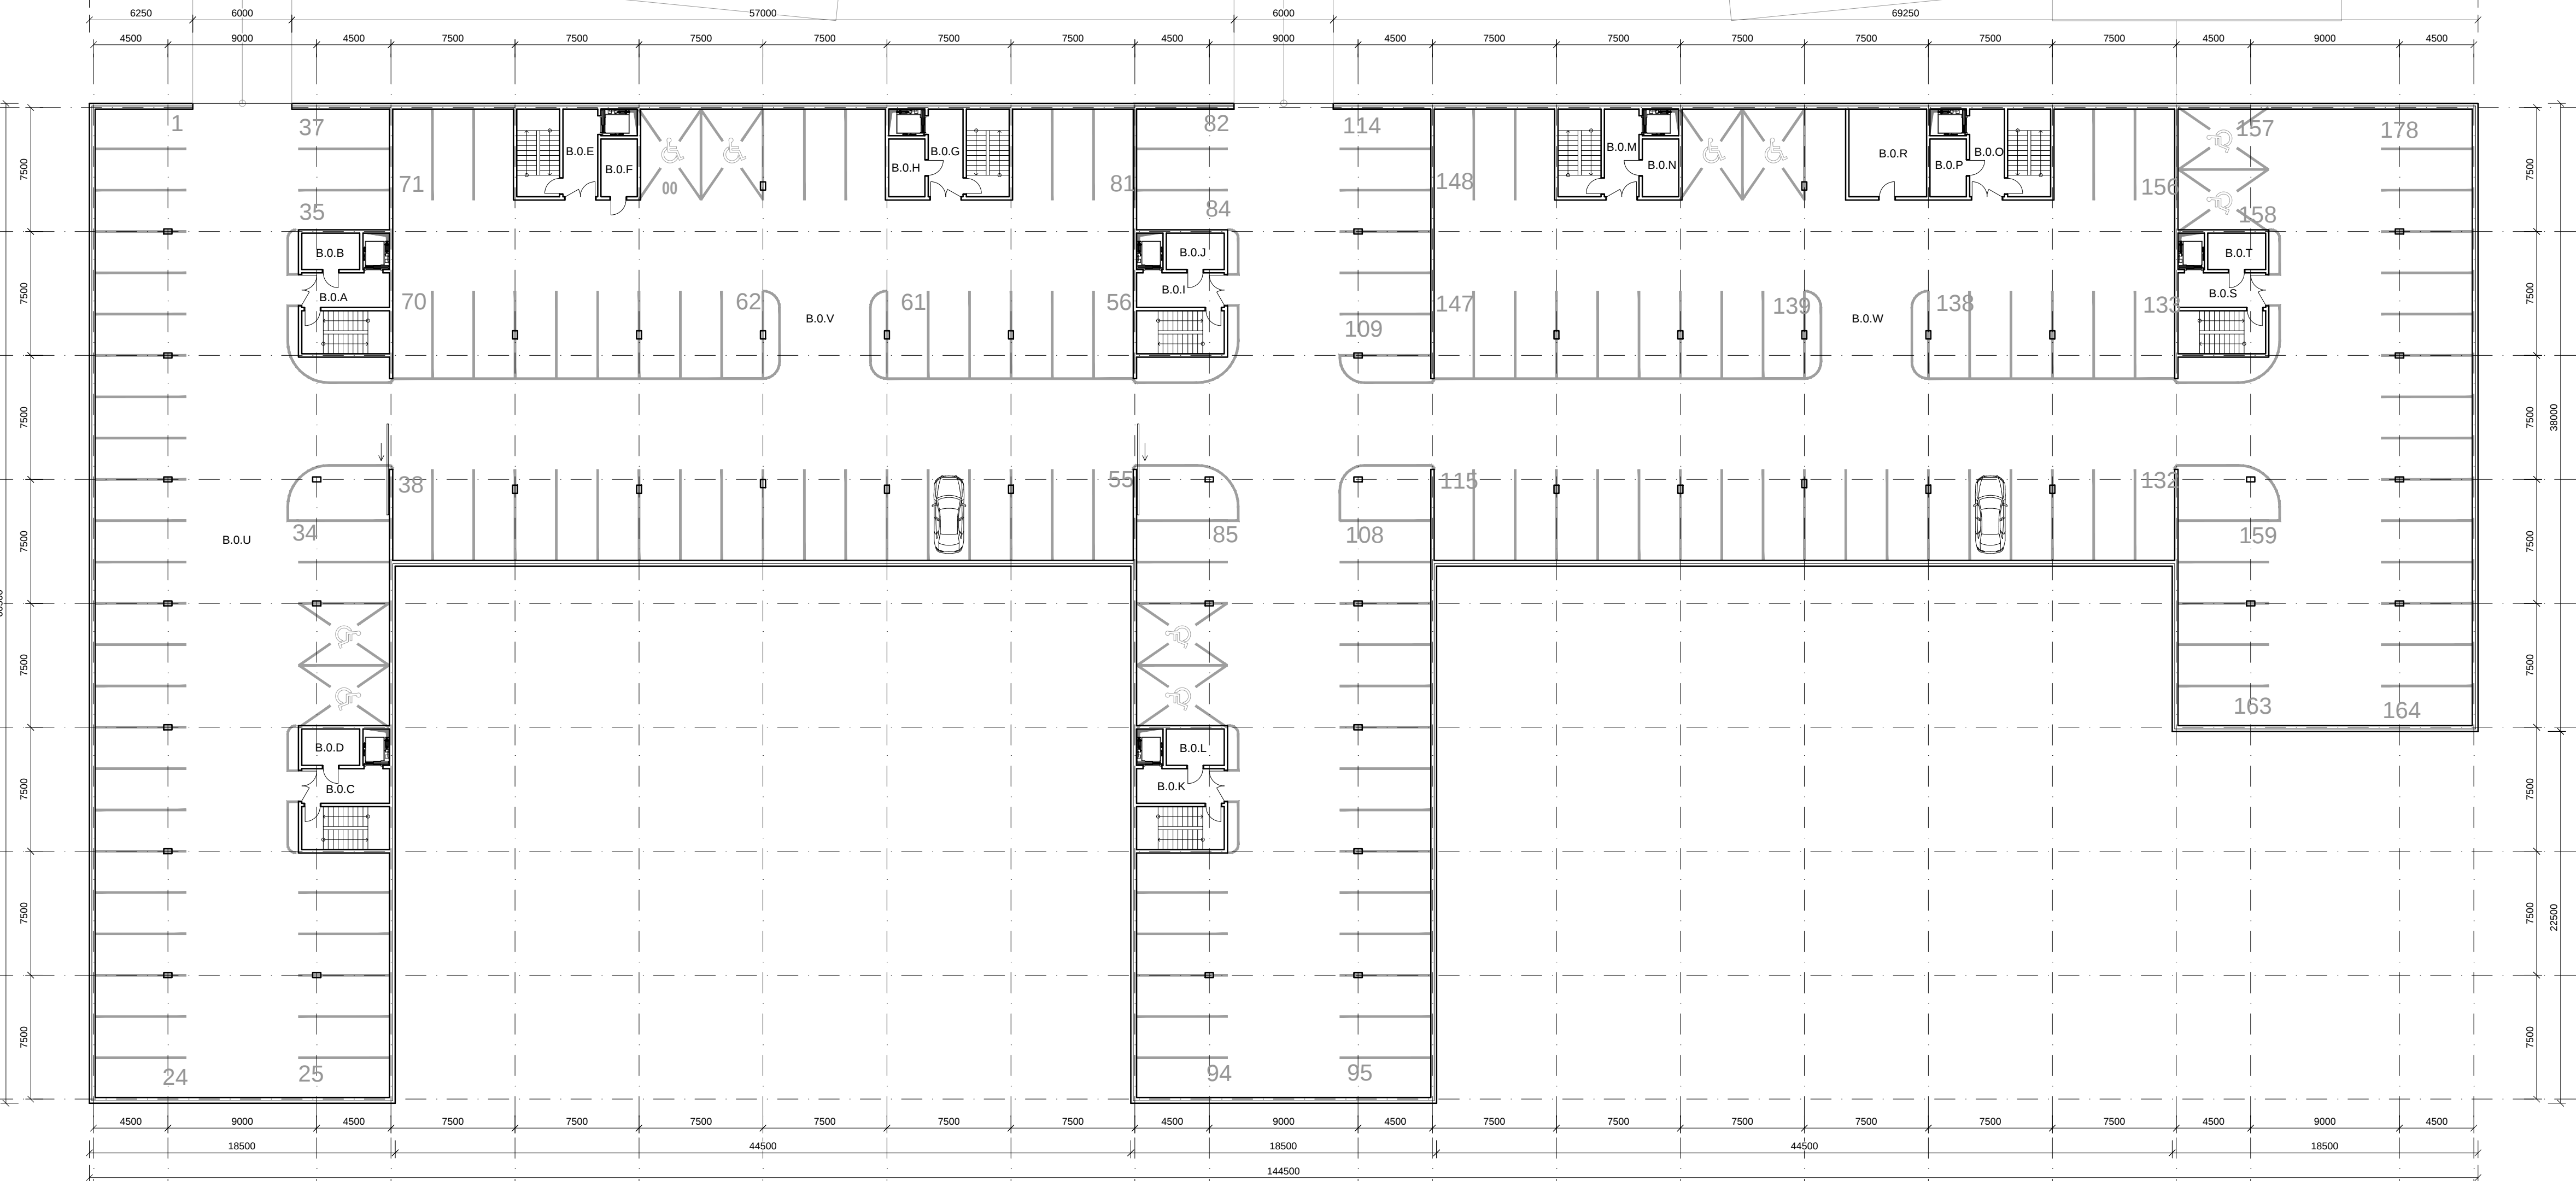

ETAPA 1		
SUMAR PLOCH		
SO 101 - BYTOVÝ DOM "A"		
SPOLOČNÉ PRIESTORY		
OZNAČENIE	PLOCHA (m2)	
A.O.A	KOMUNIKÁCIE	29.2
A.O.B	SKLAD	7.9
A.O.C	KOMUNIKÁCIE	29.2
A.O.D	SKLAD	7.9
A.O.E	KOMUNIKÁCIE	29.2
A.O.F	VZT CO	7.9
A.O.G	KOMUNIKÁCIE	29.2
A.O.H	SKLAD	7.9
A.O.I	KOMUNIKÁCIE	29.4
A.O.J	SKLAD	7.7
A.O.K	KOMUNIKÁCIE	29.2
A.O.L	SKLAD	7.9
A.O.M	PARKOVANIE	979.5
A.O.N	PARKOVANIE / CO KRYT	1136.5
A.O.O	PARKOVANIE	924.7
A.O.P	KOTOLNA	38.8
A.O.R	MAF PLYN	12.2
SUMA PLOCH		3314.3
SO 102 - BYTOVÝ DOM "B"		
SPOLOČNÉ PRIESTORY		
OZNAČENIE	PLOCHA (m2)	
B.O.A	KOMUNIKÁCIE	29.2
B.O.B	SKLAD	7.9
B.O.C	KOMUNIKÁCIE	29.2
B.O.D	SKLAD	7.9
B.O.E	KOMUNIKÁCIE	29.2
B.O.F	VZT CO	7.9
B.O.G	KOMUNIKÁCIE	29.2
B.O.H	SKLAD	7.9
B.O.I	KOMUNIKÁCIE	29.2
B.O.J	SKLAD	7.9
B.O.K	KOMUNIKÁCIE	29.2
B.O.L	SKLAD	7.9
B.O.M	KOMUNIKÁCIE	29.2
B.O.N	SKLAD	7.9
B.O.O	KOMUNIKÁCIE	29.2
B.O.P	SKLAD	7.9
B.O.Q	ODOVZDÁVACIA STANICA TEPLA	25.1
B.O.S	KOMUNIKÁCIE	29.2
B.O.T	SKLAD	7.9
B.O.U	PARKOVANIE	978.5
B.O.V	PARKOVANIE / CO KRYT	1138.4
B.O.W	PARKOVANIE	2712.0
SUMA PLOCH		5187.9
SPOLU 1 ETAPA (OBJEKTY A,B)		
		5802,20

ETAPA 2		
SO 103 - BYTOVÝ DOM "C"		
SPOLOČNÉ PRIESTORY		
OZNAČENIE	PLOCHA (m2)	
C.O.A	KOMUNIKÁCIE	35.4
C.O.B	ODOVZDÁVACIA STANICA TEPLA	12.4
C.O.C	KOMUNIKÁCIE	35.4
C.O.D	PARKOVANIE	805.1
SUMA PLOCH		888.3
SO 104 - BYTOVÝ DOM "D"		
SPOLOČNÉ PRIESTORY		
OZNAČENIE	PLOCHA (m2)	
D.O.A	KOMUNIKÁCIE	35.4
D.O.B	ODOVZDÁVACIA STANICA TEPLA	12.4
D.O.C	KOMUNIKÁCIE	35.4
D.O.D	PARKOVANIE	1064.0
SUMA PLOCH		1147.2
SO 105 - BYTOVÝ DOM "E"		
SPOLOČNÉ PRIESTORY		
OZNAČENIE	PLOCHA (m2)	
E.O.A	KOMUNIKÁCIE	35.4
E.O.B	ODOVZDÁVACIA STANICA TEPLA	12.4
E.O.C	KOMUNIKÁCIE	35.4
E.O.D	PARKOVANIE	1064.0
SUMA PLOCH		1147.2
SO 106 - BYTOVÝ DOM "F"		
SPOLOČNÉ PRIESTORY		
OZNAČENIE	PLOCHA (m2)	
F.O.A	KOMUNIKÁCIE	35.4
F.O.B	ODOVZDÁVACIA STANICA TEPLA	12.4
F.O.C	KOMUNIKÁCIE	35.4
F.O.D	PARKOVANIE	805.1
SUMA PLOCH		888.3

Revízia:	Dátum:
SO 101 - BYTOVÝ DOM "A"	0,000 = 117,100 m.n.m. B.p.v. /1. ETAPA/
SO 102 - BYTOVÝ DOM "B"	0,000 = 117,100 m.n.m. B.p.v. /1. ETAPA/
SO 103 - BYTOVÝ DOM "C"	0,000 = 117,100 m.n.m. B.p.v. /2. ETAPA/
SO 104 - BYTOVÝ DOM "D"	0,000 = 117,100 m.n.m. B.p.v. /2. ETAPA/
SO 105 - BYTOVÝ DOM "E"	0,000 = 117,100 m.n.m. B.p.v. /2. ETAPA/
SO 106 - BYTOVÝ DOM "F"	0,000 = 117,100 m.n.m. B.p.v. /2. ETAPA/
BYTOVÉ DOMY DVANÁSTJUTROVÉ	
Investor / Developer: Duna Agro, s.r.o. Alžbetínske nám. 1203, 929 01 Dunajská Streda IČO: 46123560	
Charakter stavby: NOVOSTAVBA	
Stupeň: PROJEKT STAVBY PRE VYDANIE UZEMNÉHO ROZHODNUTIA	
Stavebný objekt: SO 101 - SO 106	
Časť: E1.1 - ARCHITEKTONIKE A STAVEBNÉ RIEŠENIE	
Obsah výkresu: PÔDORYS 1.PP	
Miesto stavby: Dunajská Streda, Pozemkové listy č. 1942/133, 1942/135, 1942/136, 1942/137, 1942/880, 1	