




SO 103 - BYTOVÝ DOM "C"

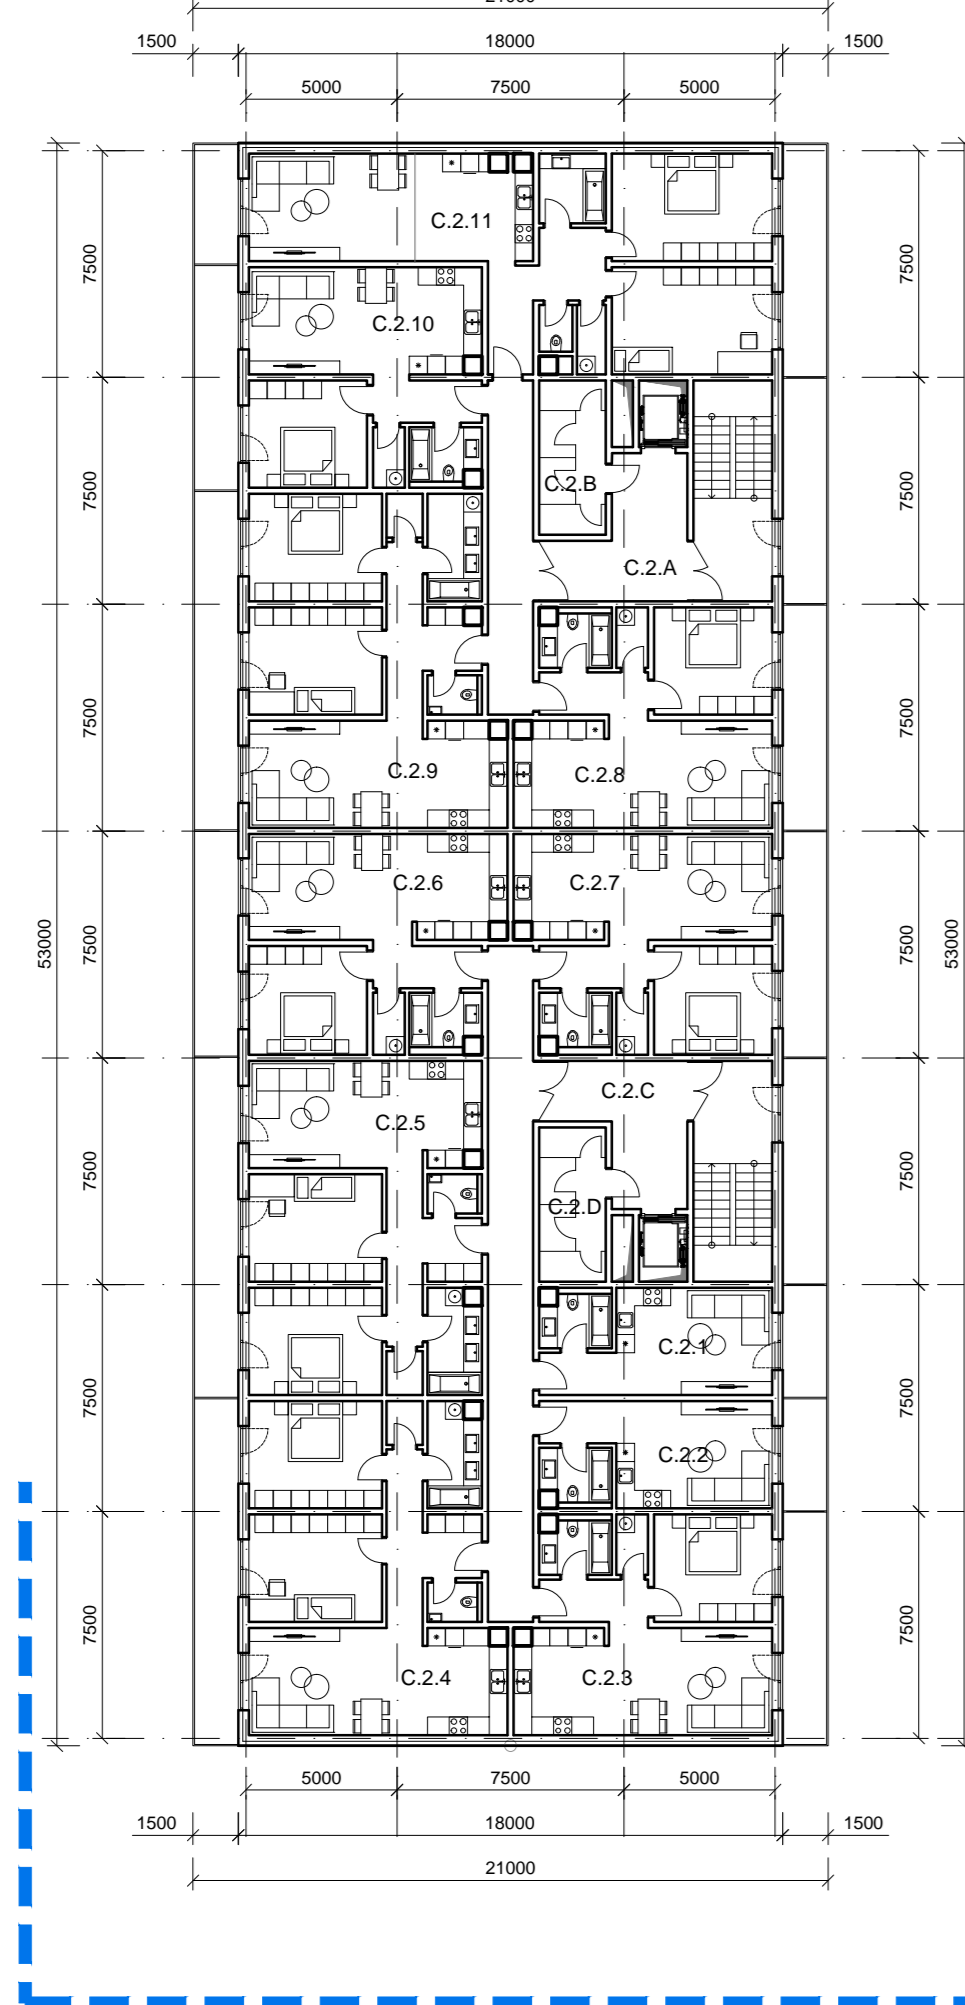

SO 104 - BYTOVÝ DOM "D"

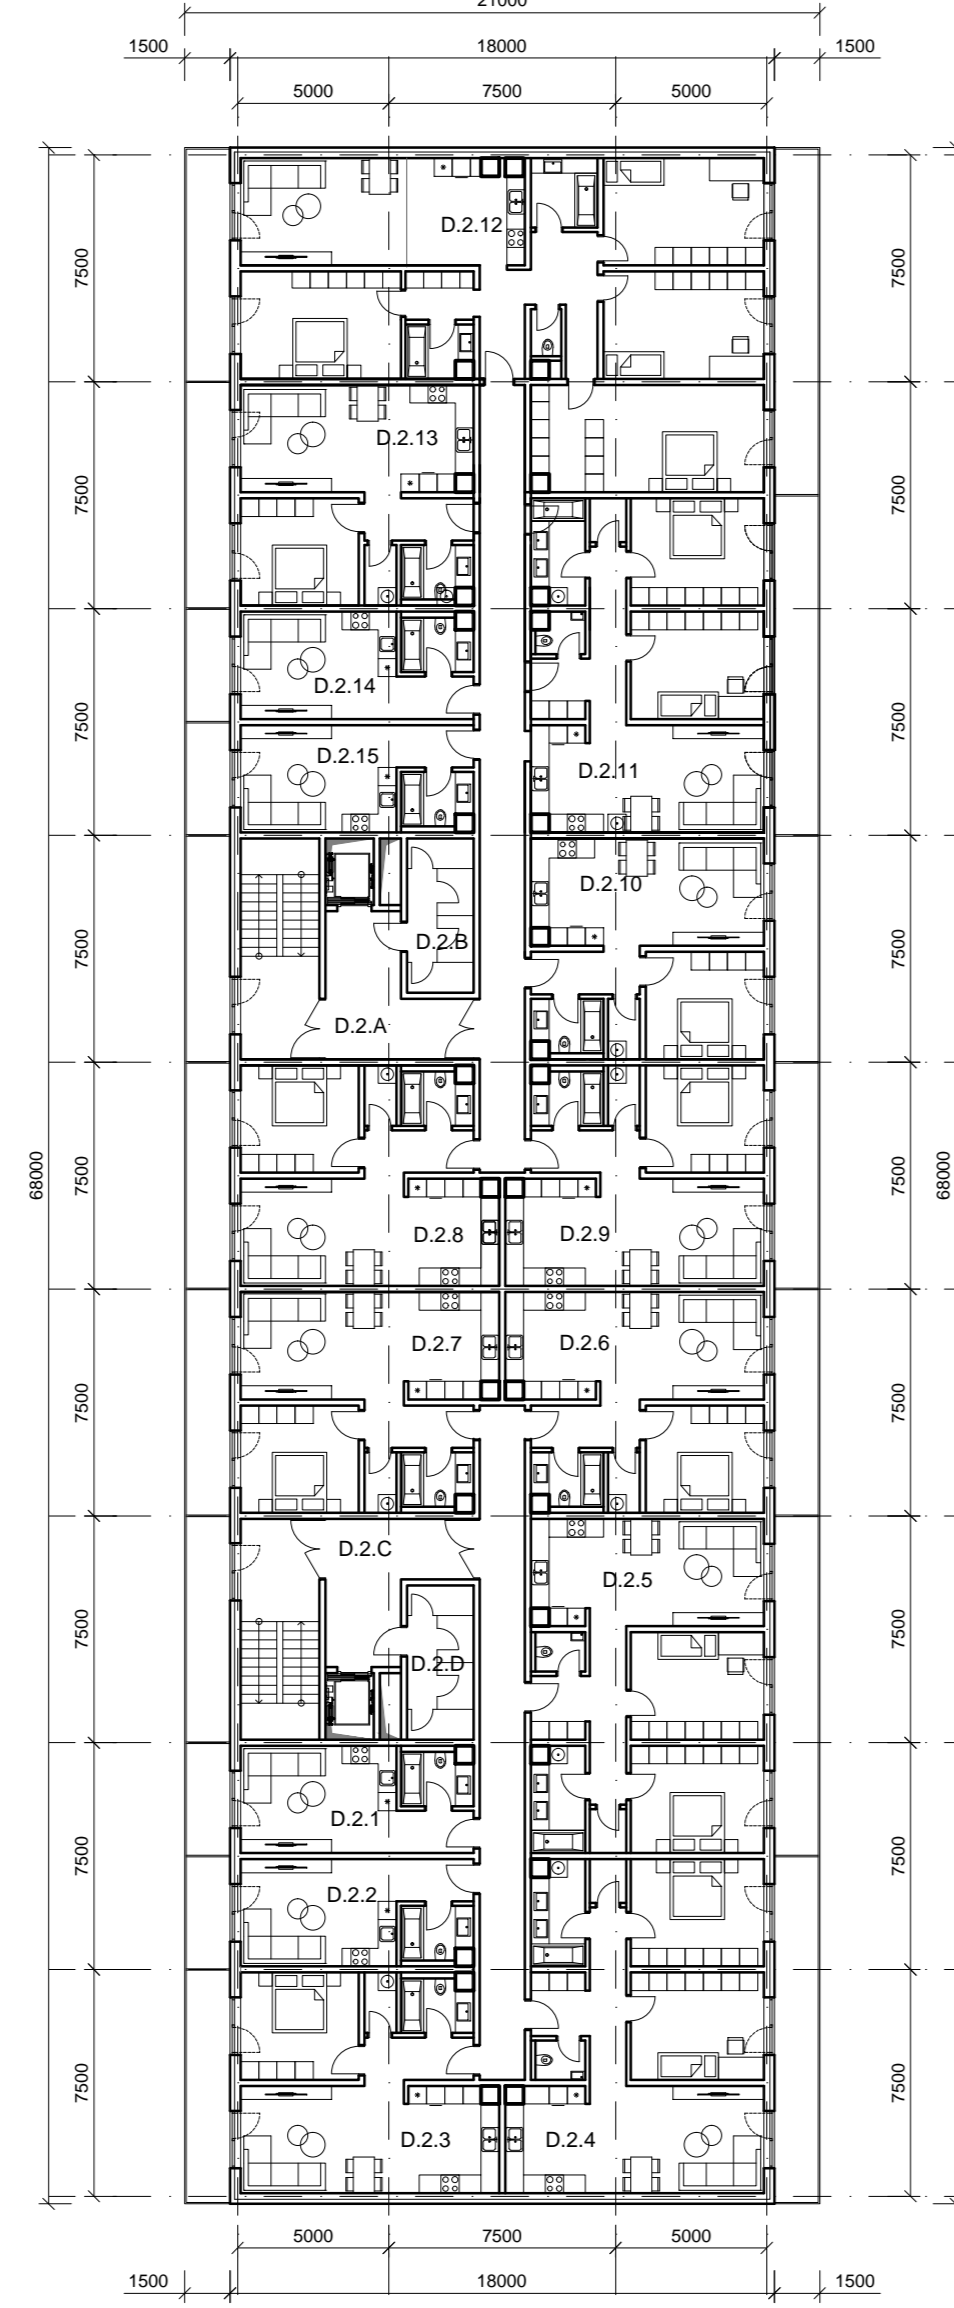

SO 105 - BYTOVÝ DOM "E"

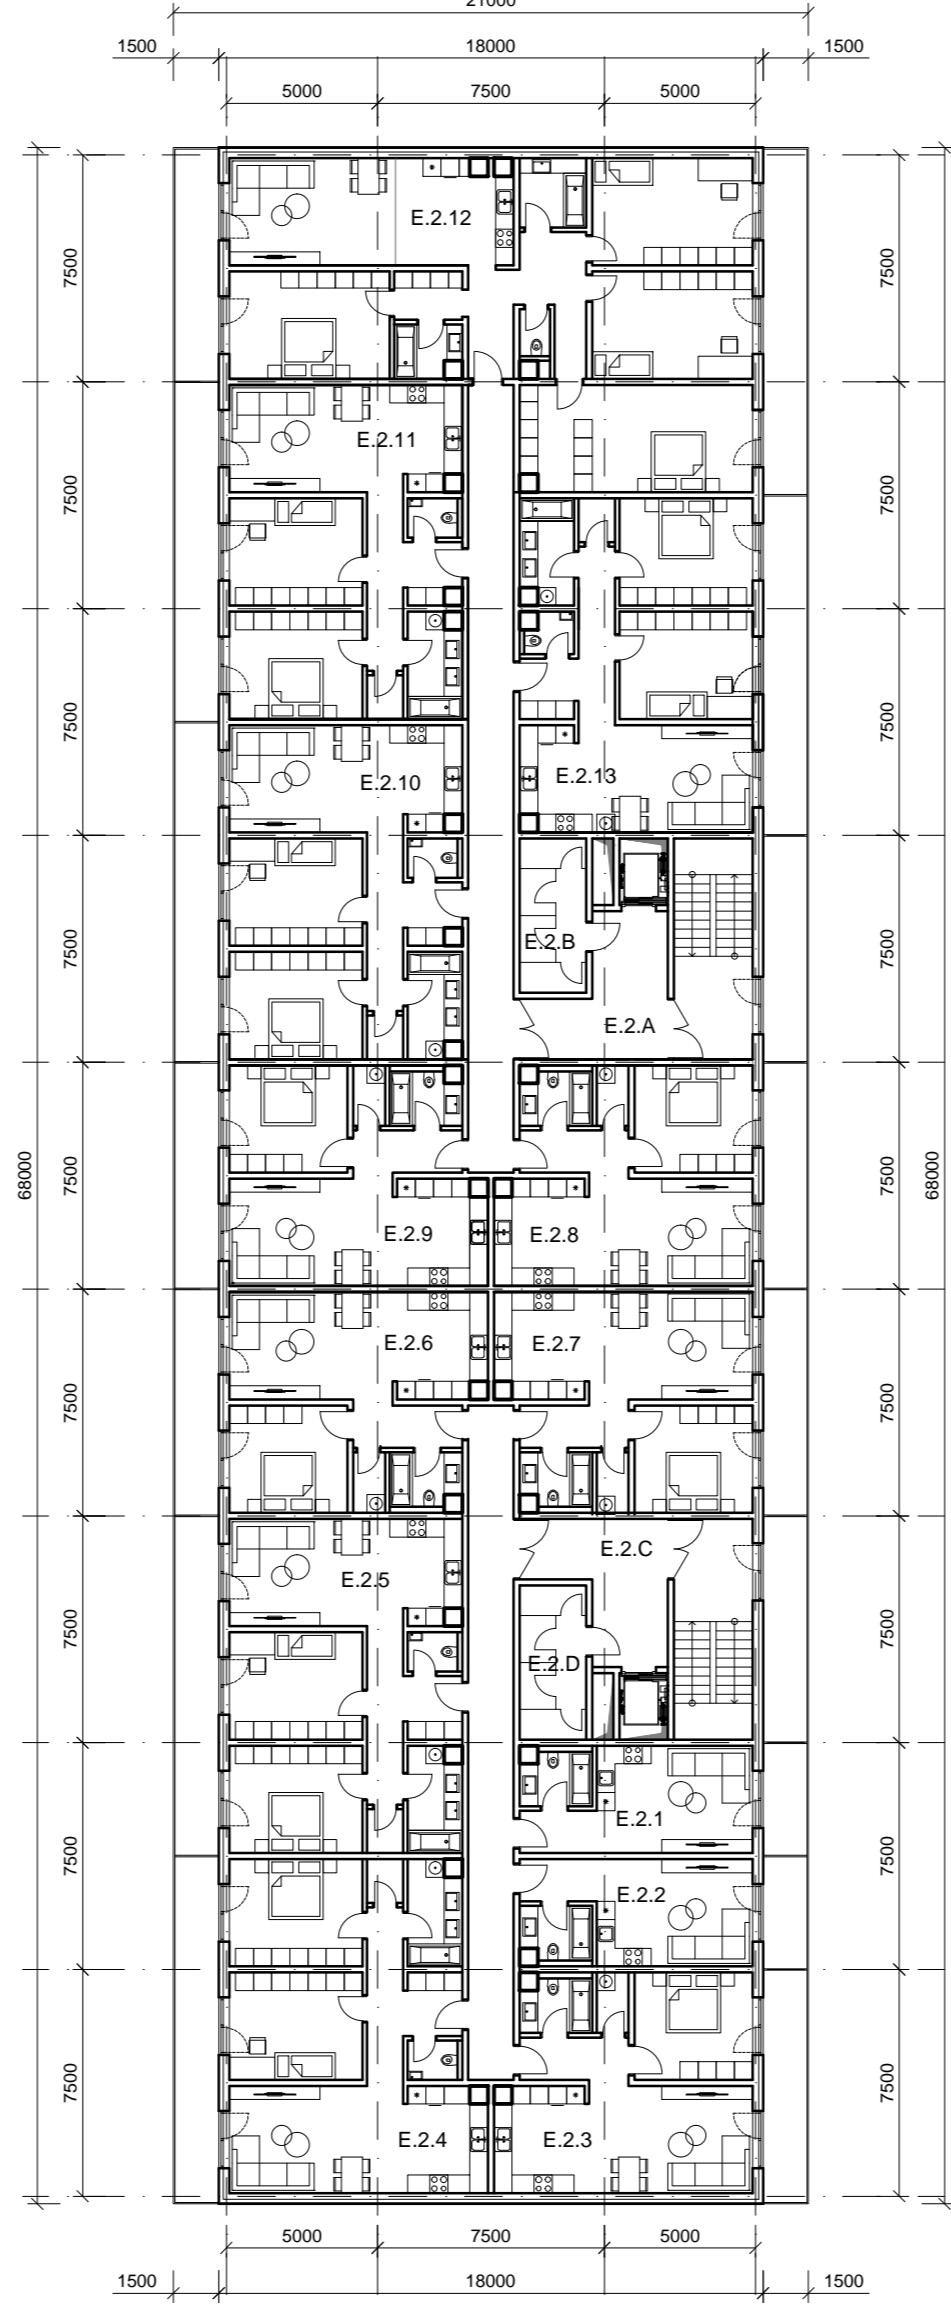


SO 106 - BYTOVÝ DOM "F"




II. ETAPA VÝSTAVBY
I. ETAPA VÝSTAVBY

SO 101 - BYTOVÝ DOM "A"

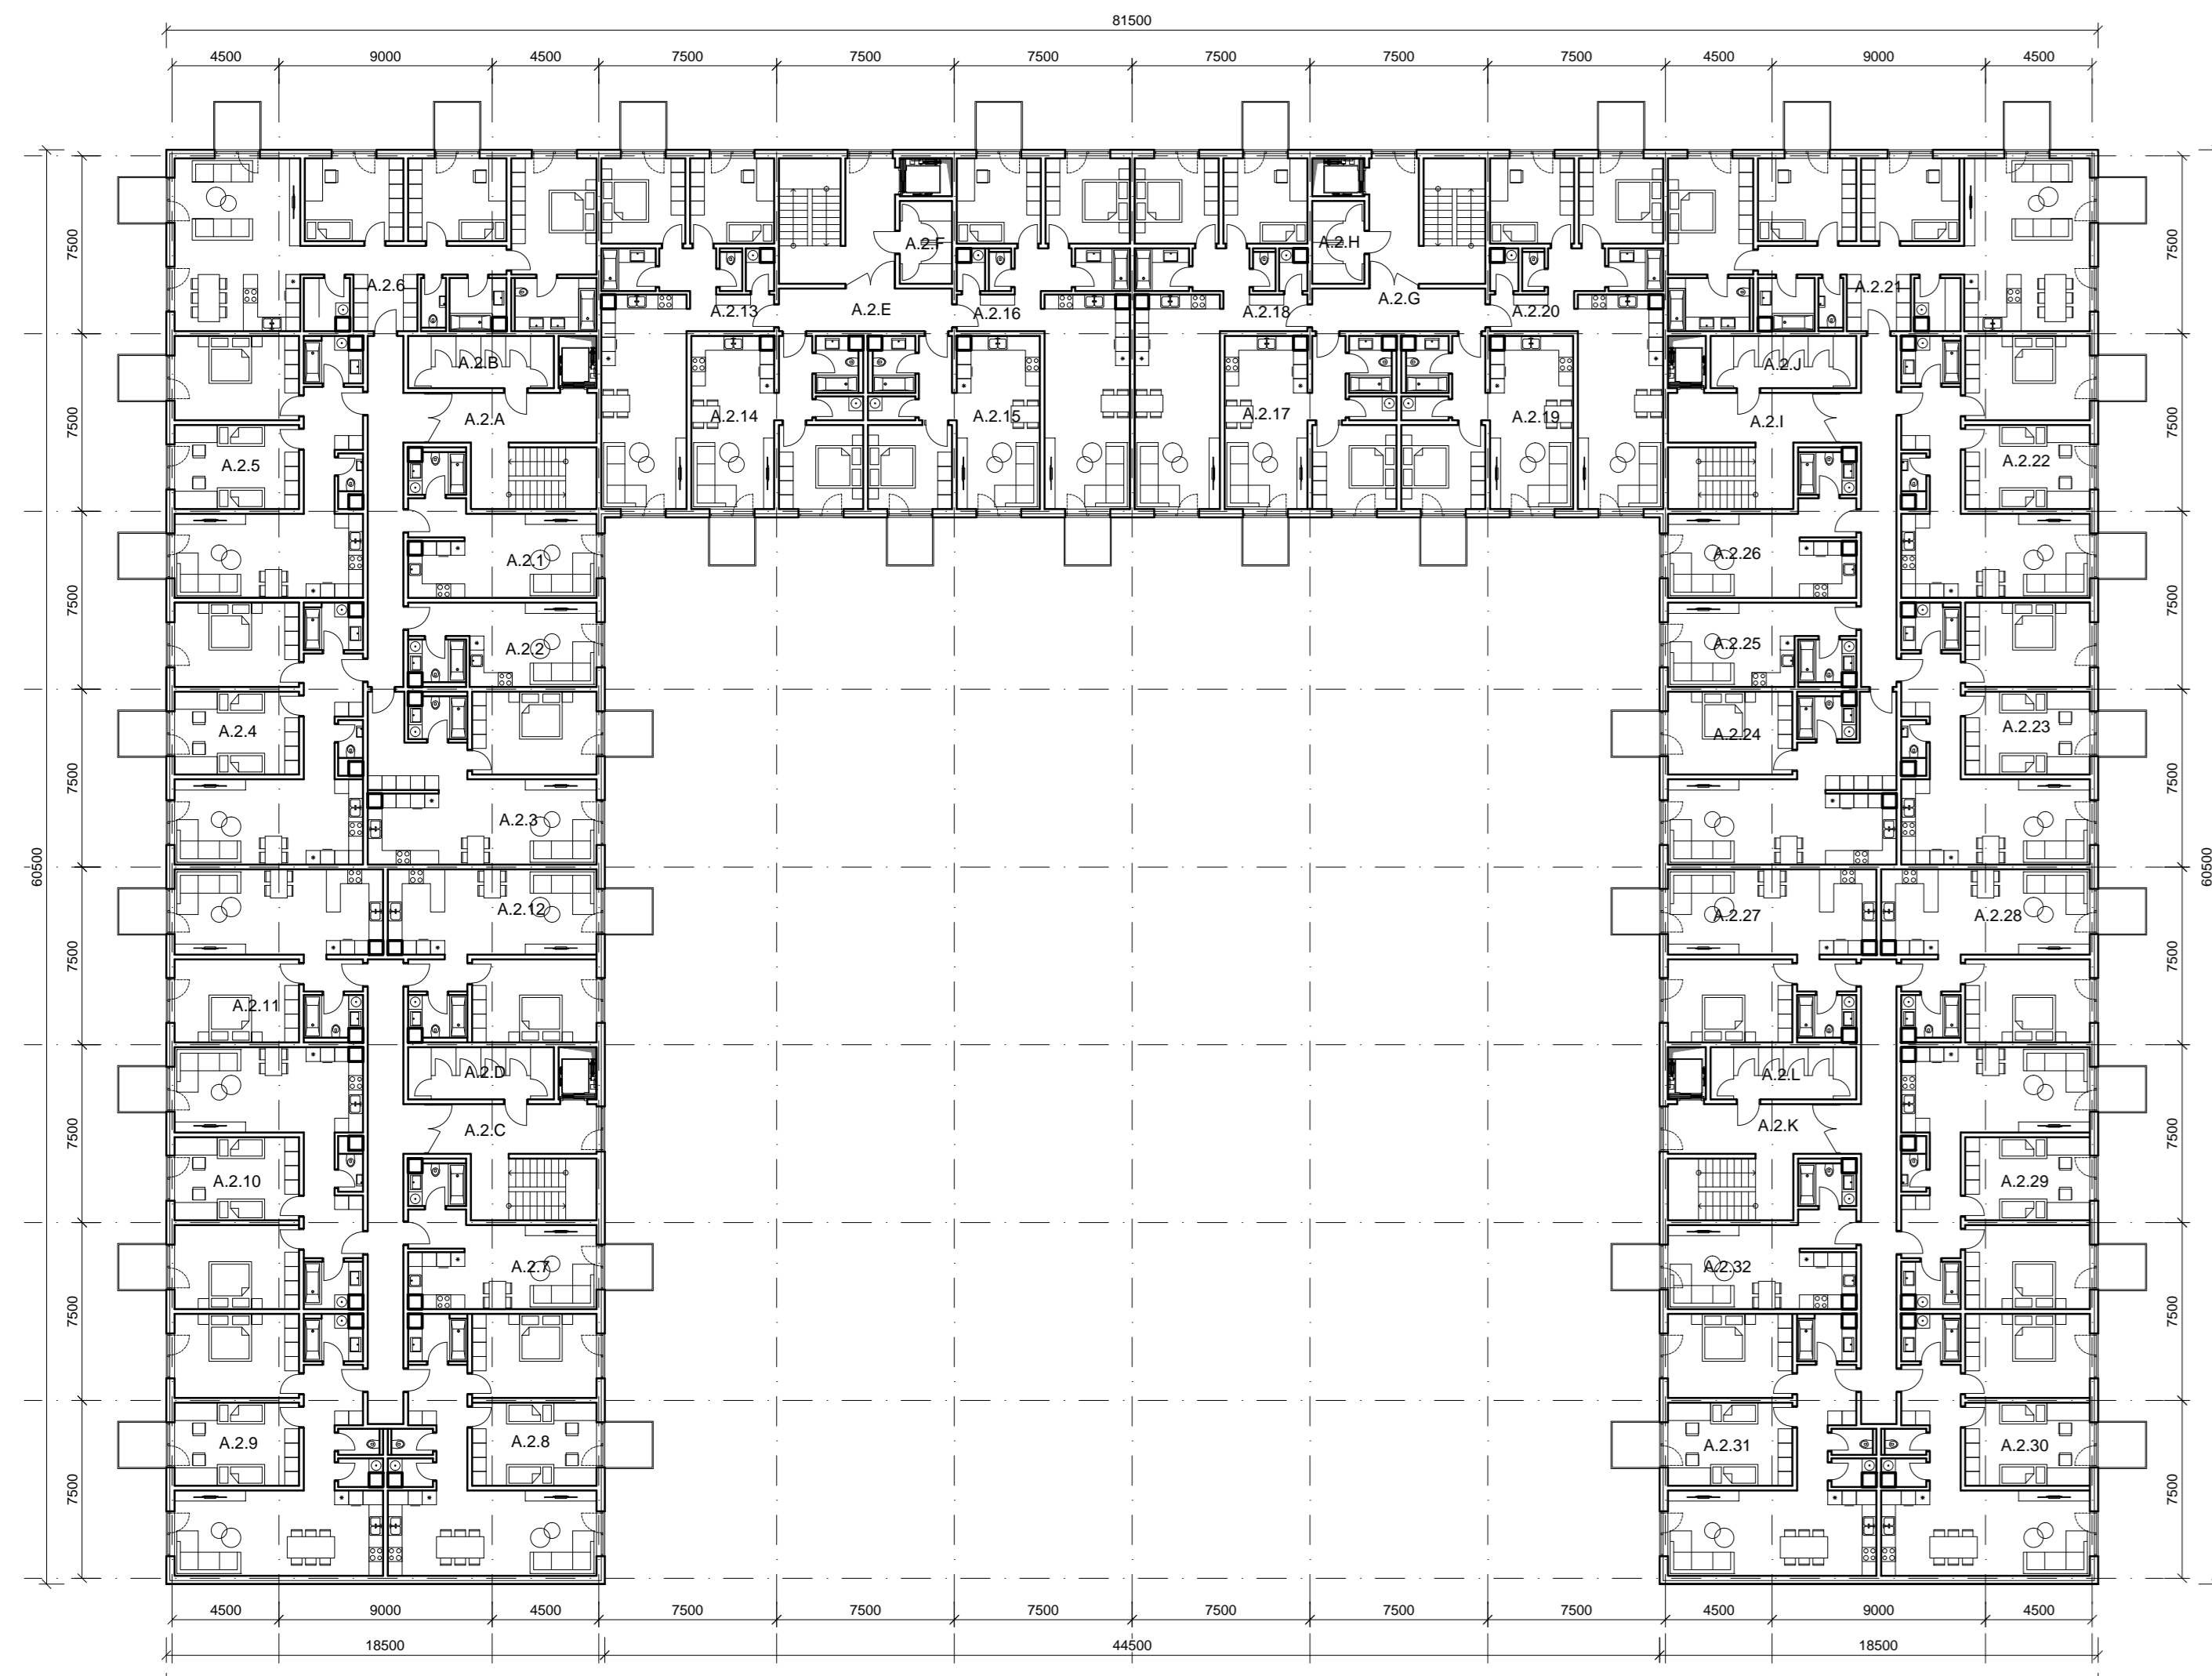

SO 102 - BYTOVÝ DOM "B"

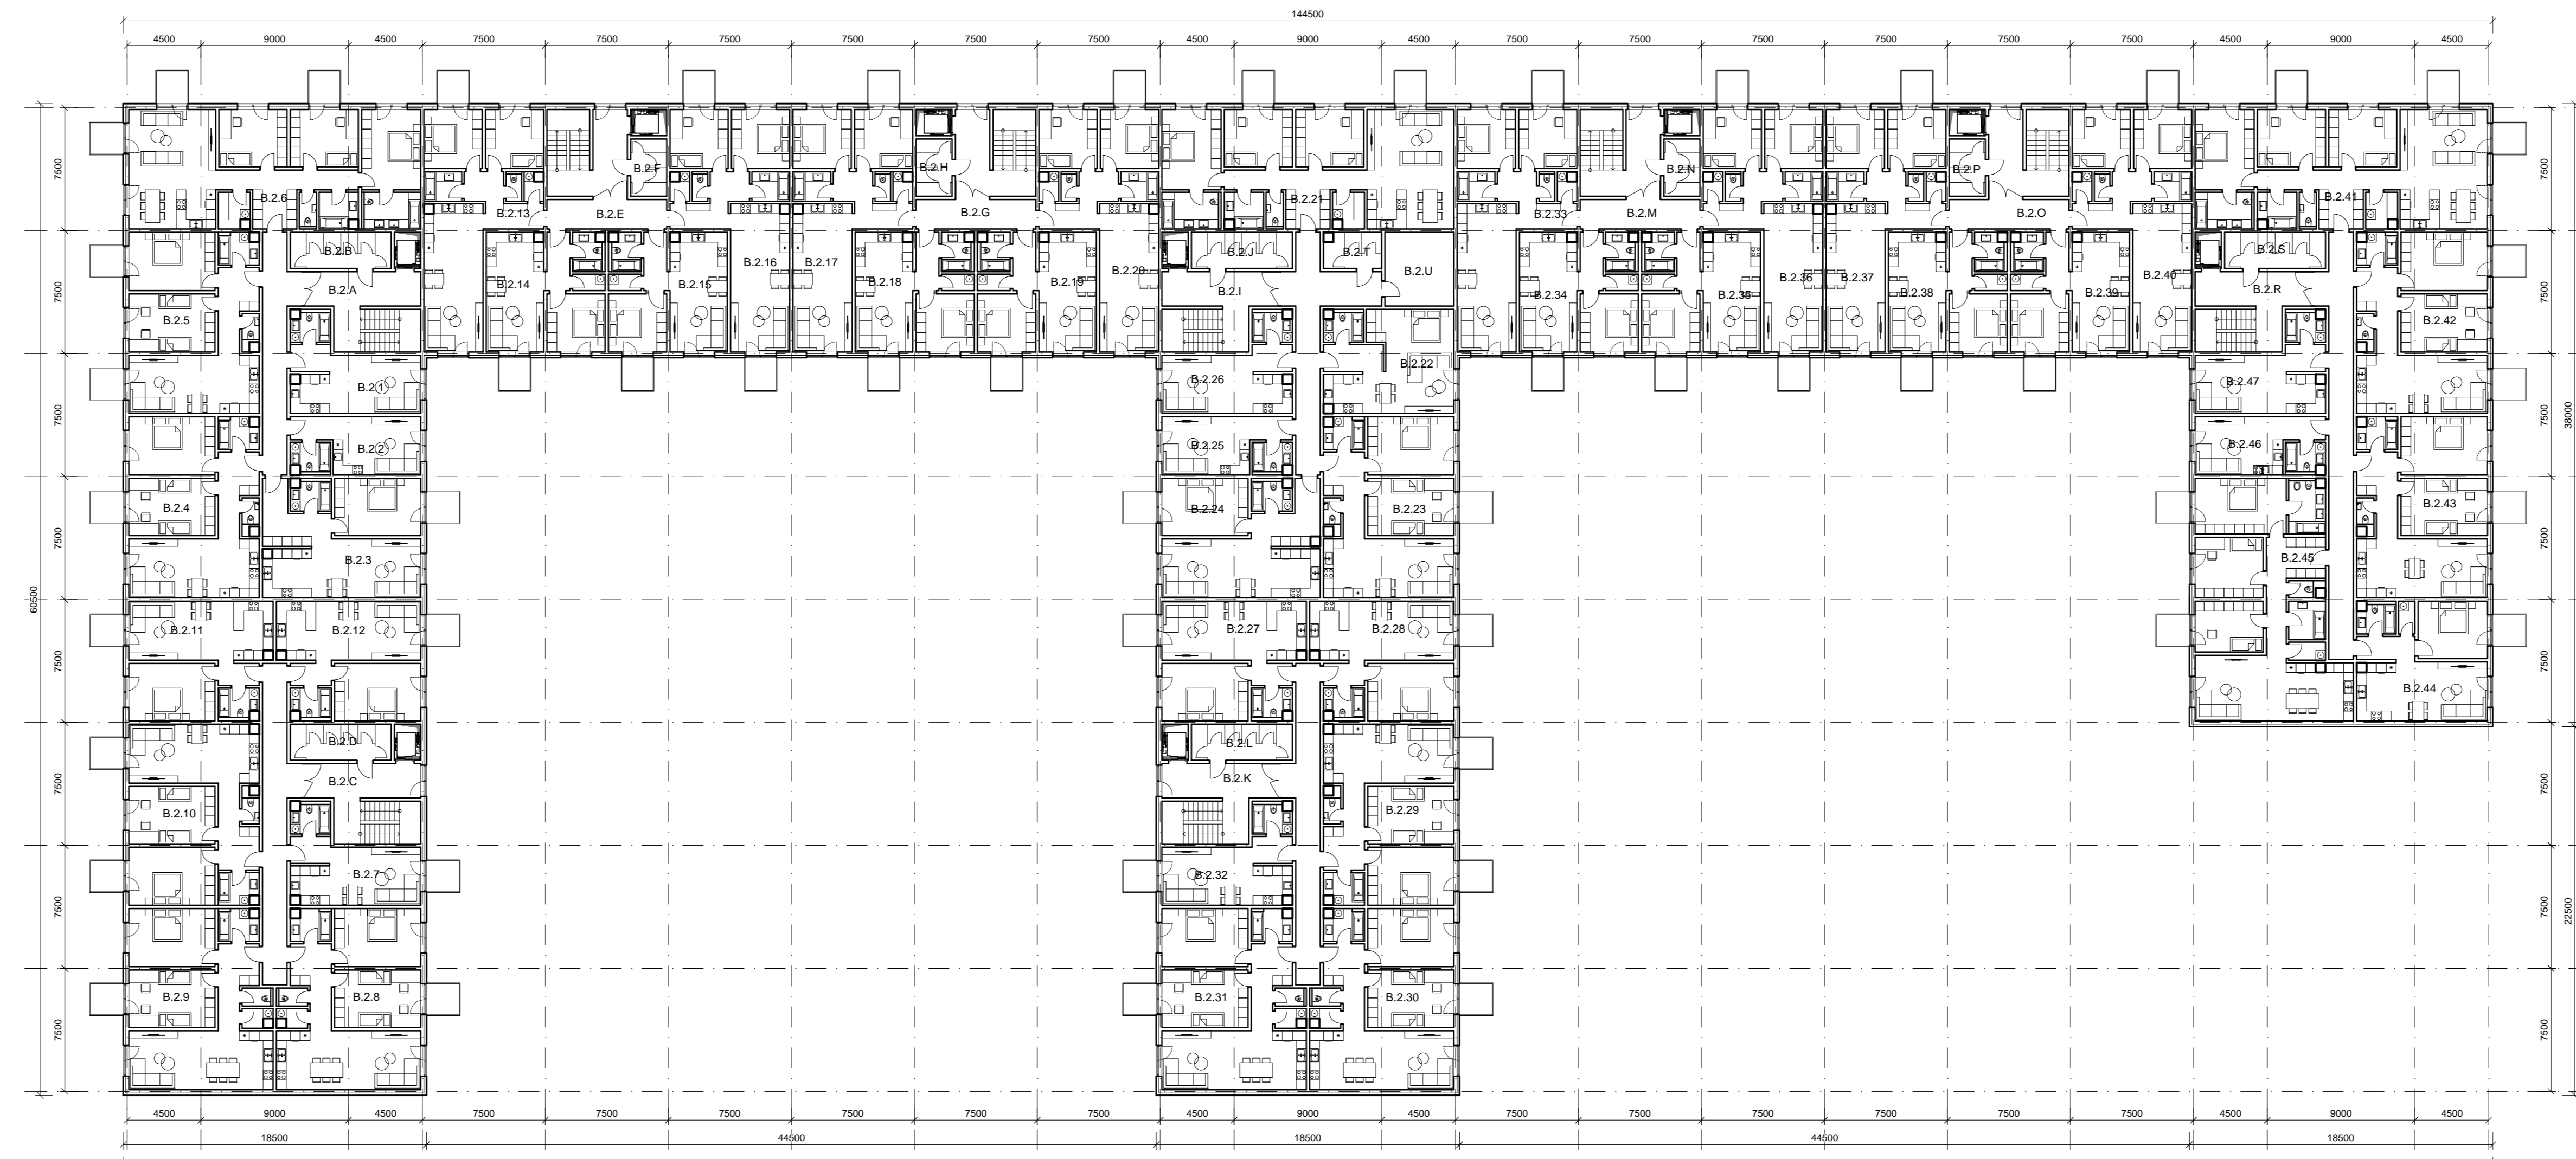

ETAPA 1			
B.2.43	3 BYT	52,7	3,8
B.2.44	2 BYT	54,7	3,8
B.2.45	4 BYT	115,8	7,6
B.2.46	1 BYT	27,1	
B.2.47	1 BYT	33,6	
SUMA PLOCH		3 107,40	193,8
SPOLOČNÉ PRIESTORY			
OZNAČENIE		PLOCHA (m ²)	BALKÓN (m ²)
A.2.A	KOMUNIKÁCIE	57,2	
A.2.B	KOBYKY	13,7	
A.2.C	KOMUNIKÁCIE	64,4	
A.2.D	KOBYKY	13,7	
A.2.E	KOMUNIKÁCIE	42,5	
A.2.F	KOBYKY	7,9	
A.2.G	KOMUNIKÁCIE	42,5	
A.2.H	KOBYKY	7,9	
A.2.I	KOMUNIKÁCIE	57,2	
A.2.J	KOBYKY	13,7	
A.2.K	KOMUNIKÁCIE	64,4	
A.2.L	KOBYKY	13,7	
SUMA PLOCH		398,8	
BYTY			
OZN	KATEGÓRIA BYTU	PLOCHA (m ²)	BALKÓN (m ²)
A.2.1	1 BYT	33,6	
A.2.2	1 BYT	27,1	
A.2.3	2 BYT	66,9	3,8
A.2.4	3 BYT	82,7	3,8
A.2.5	3 BYT	82,6	7,6
A.2.6	4 BYT	122,6	11,4
A.2.7	1 BYT	33,6	3,8
A.2.8	3 BYT	87,9	3,8
A.2.9	3 BYT	87,9	3,8
A.2.10	3 BYT	82,5	7,6
A.2.11	2 BYT	58,0	3,8
A.2.12	2 BYT	58,0	3,8
A.2.13	3 BYT	76,4	3,8
A.2.14	2 BYT	49,7	3,8
A.2.15	2 BYT	49,7	3,8
A.2.16	3 BYT	76,4	7,6
A.2.17	2 BYT	49,7	3,8
A.2.18	3 BYT	76,4	3,8
A.2.19	2 BYT	49,7	3,8
A.2.20	3 BYT	76,4	3,8
A.2.21	4 BYT	122,6	11,4
A.2.22	3 BYT	82,6	7,6
A.2.23	3 BYT	82,7	3,8
A.2.24	2 BYT	66,9	3,8
A.2.25	1 BYT	27,1	
A.2.26	1 BYT	33,6	
A.2.27	2 BYT	58,0	3,8
A.2.28	2 BYT	58,0	3,8
A.2.29	3 BYT	82,5	7,6
A.2.30	3 BYT	87,9	3,8
A.2.31	3 BYT	87,9	3,8
A.2.32	1 BYT	33,6	
SUMA PLOCH		2 151,20	140,6
SPOLOČNÉ PRIESTORY			
OZNAČENIE		PLOCHA (m ²)	BALKÓN (m ²)
B.2.A	KOMUNIKÁCIE	57,2	
B.2.B	KOBYKY	13,7	
B.2.C	KOMUNIKÁCIE	64,4	
B.2.D	KOBYKY	13,7	
B.2.E	KOMUNIKÁCIE	42,5	
B.2.F	KOBYKY	7,9	
B.2.G	KOMUNIKÁCIE	42,5	
B.2.H	KOBYKY	7,9	
B.2.I	KOMUNIKÁCIE	64,4	
B.2.J	KOBYKY	13,7	
B.2.K	KOMUNIKÁCIE	64,4	
B.2.L	KOBYKY	13,7	
B.2.M	KOMUNIKÁCIE	42,5	
B.2.N	KOBYKY	7,9	
B.2.O	KOMUNIKÁCIE	42,5	
B.2.P	KOBYKY	7,9	
B.2.Q	KOMUNIKÁCIE	76,4	
B.2.S	KOBYKY	13,7	
SUMA PLOCH		995,1	
BYTY			
OZN	KATEGÓRIA BYTU	PLOCHA (m ²)	BALKÓN (m ²)
B.2.1	1 BYT	33,6	
B.2.2	1 BYT	27,1	
B.2.3	2 BYT	66,9	3,8
B.2.4	3 BYT	82,7	3,8
B.2.5	3 BYT	82,6	7,6
B.2.6	4 BYT	122,6	11,4
B.2.7	1 BYT	33,6	3,8
B.2.8	3 BYT	87,9	3,8
B.2.9	3 BYT	87,9	3,8
B.2.10	3 BYT	82,5	7,6
B.2.11	2 BYT	58,0	3,8
B.2.12	2 BYT	58,0	3,8
B.2.13	3 BYT	76,4	3,8
B.2.14	2 BYT	49,7	3,8
B.2.15	2 BYT	49,7	3,8
B.2.16	3 BYT	76,4	7,6
B.2.17	3 BYT	76,4	3,8
B.2.18	2 BYT	49,7	3,8
B.2.19	2 BYT	49,7	3,8
B.2.20	3 BYT	76,4	3,8
B.2.21	4 BYT	122,6	11,4
B.2.22	1 BYT	48,3	
B.2.23	3 BYT	82,7	3,8
B.2.24	2 BYT	66,9	3,8
B.2.25	1 BYT	27,1	
B.2.26	1 BYT	33,6	
B.2.27	2 BYT	58,0	3,8
B.2.28	2 BYT	58,0	3,8
B.2.29	3 BYT	82,5	7,6
B.2.30	3 BYT	87,9	3,8
B.2.31	3 BYT	87,9	3,8
B.2.32	1 BYT	33,6	
B.2.33	3 BYT	76,7	3,8
B.2.34	2 BYT	49,7	3,8
B.2.35	2 BYT	49,7	3,8
B.2.36	3 BYT	76,4	7,6
B.2.37	3 BYT	76,4	3,8
B.2.38	2 BYT	49,7	3,8
B.2.39	2 BYT	49,7	3,8
B.2.40	3 BYT	76,7	3,8
B.2.41	4 BYT	122,6	11,4
B.2.42	3 BYT	82,6	7,6

Revizia	Datum

SO 101 - BYTOVÝ DOM "A"	0,000 = 117,100 m.n.m. B.p.v.	/1. ETAPA/
SO 102 - BYTOVÝ DOM "B"	0,000 = 117,100 m.n.m. B.p.v.	/1. ETAPA/
SO 103 - BYTOVÝ DOM "C"	0,000 = 117,100 m.n.m. B.p.v.	/2. ETAPA/
SO 104 - BYTOVÝ DOM "D"	0,000 = 117,100 m.n.m. B.p.v.	/2. ETAPA/
SO 105 - BYTOVÝ DOM "E"	0,000 = 117,300 m.n.m. B.p.v.	/2. ETAPA/
SO 106 - BYTOVÝ DOM "F"	0,000 = 117,300 m.n.m. B.p.v.	/2. ETAPA/

BYTOVÉ DOMY DVANÁSTJUTROVÉ

Investor / Developer: **Duna Agro, s.r.o.**
Alžbetínska nám. 1203, 929 01 Dunajská Streda

Charakter stavby: **NOVOSTAVBA**

Štupňa: **PROJEKT STAVBY PŘE VYDANIE ÚZEMNÉHO ROZHODNUTIA**

Stavebný objekt: **SO 101 - SO 106**

Časť: **E 1.1 - ARCHITECTONICKÉ A STAVEBNÉ REŠEŠENIE**

Obsah výkresu: **PÓDORYS 2.NP**

Miesto stavby: **Dunajská Streda, Plošina parc.č. 1942/133, 1942/95, 1942/98, 1942/50, 1942/153, 1942/154, 1942/174, 1942/1**
katastrálne územie Dunajská Streda

Spracovateľ projektu: **FVA s.r.o.** Hlavný projektant: **Ing. Mgr. art. Martin Vanko**

FVA s.r.o. Tomášikova 30C, 821 01 Bratislava
IČO: 461 02860
Hlavný projektant: **Ing. Mgr. art. Martin Vanko**

Zodpovedný projektant časti: **Ing. Mgr. art. Lubomír Fuja**

Výpracoval: **Ing. Tomáš Maršik**
Ing. Pavol Púppis
Ing. arch. Lukáš Zjapac

Č. pán: **24xA4** **1680x841**

Merka: **1:250**

Č. Zákazky: **068_2019** Štupňa: **DUR** SOV: **SO101-SO106** Č. výkresu: **E1.1** **03** **00** **A** **05/2019**

Vydané dňa: **3.6.2019 13:26:42**