




SO 103 - BYTOVÝ DOM "C"

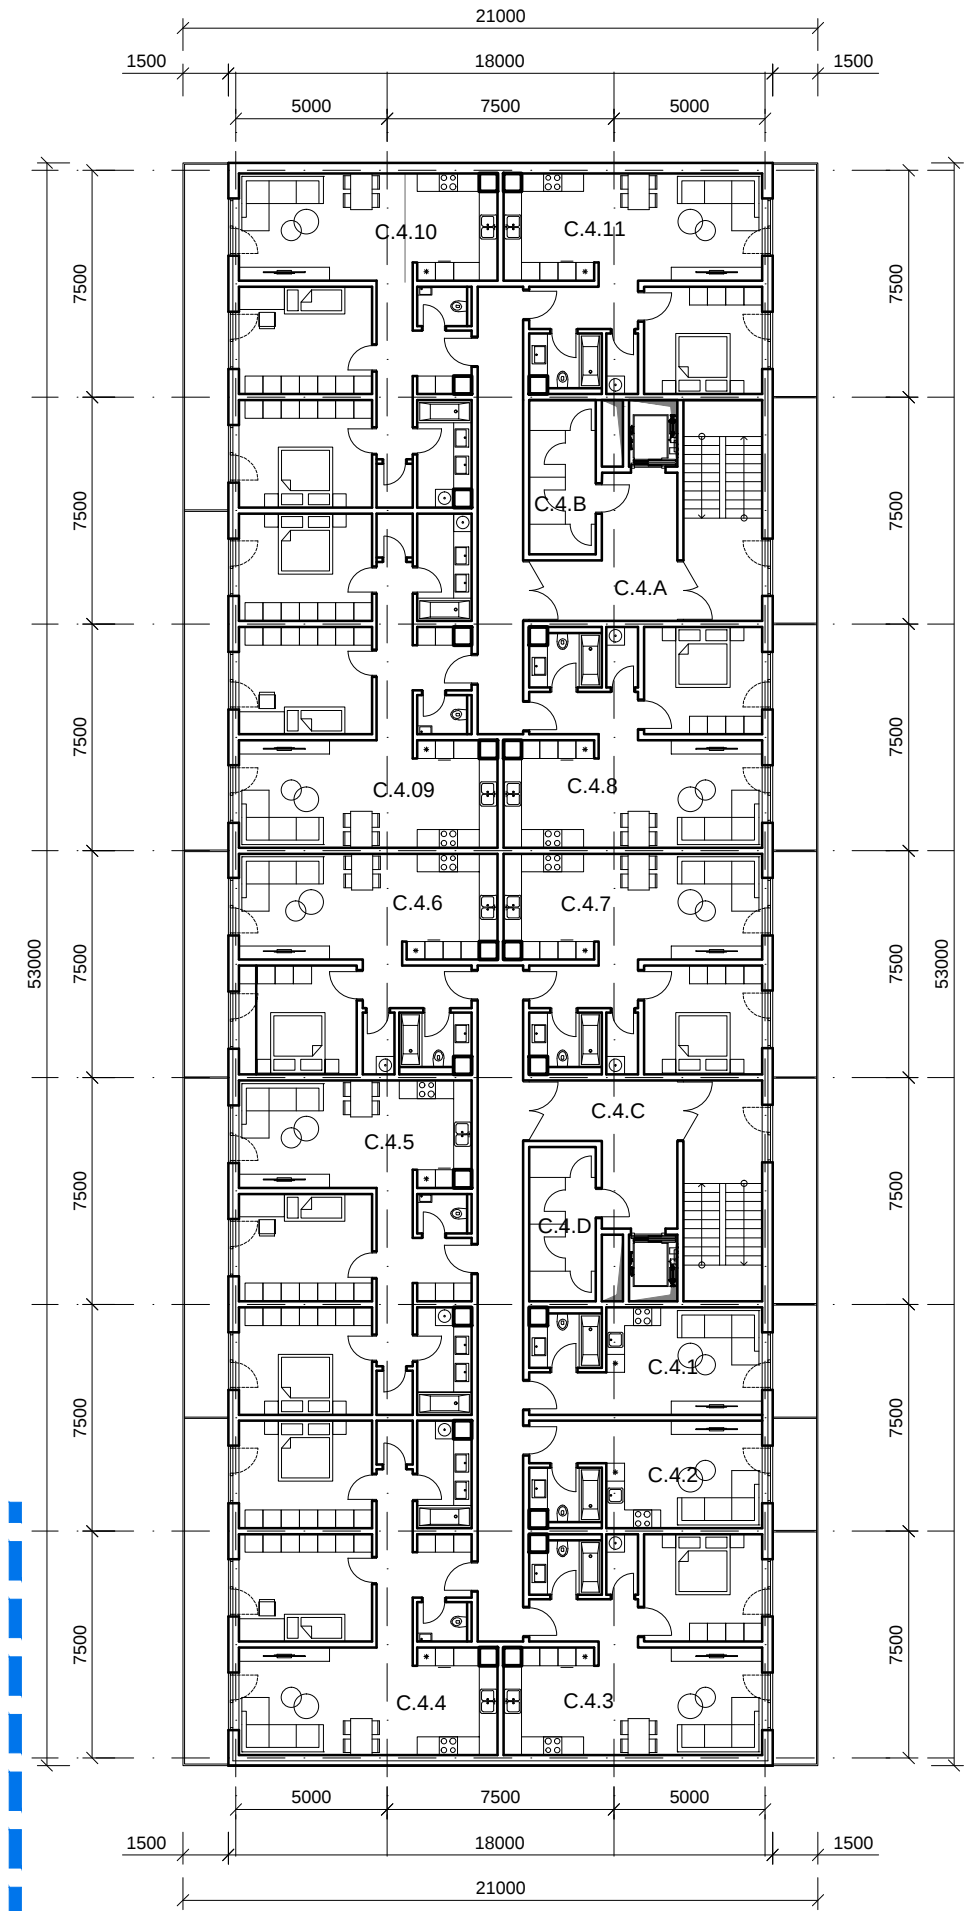


SO 104 - BYTOVÝ DOM "D"

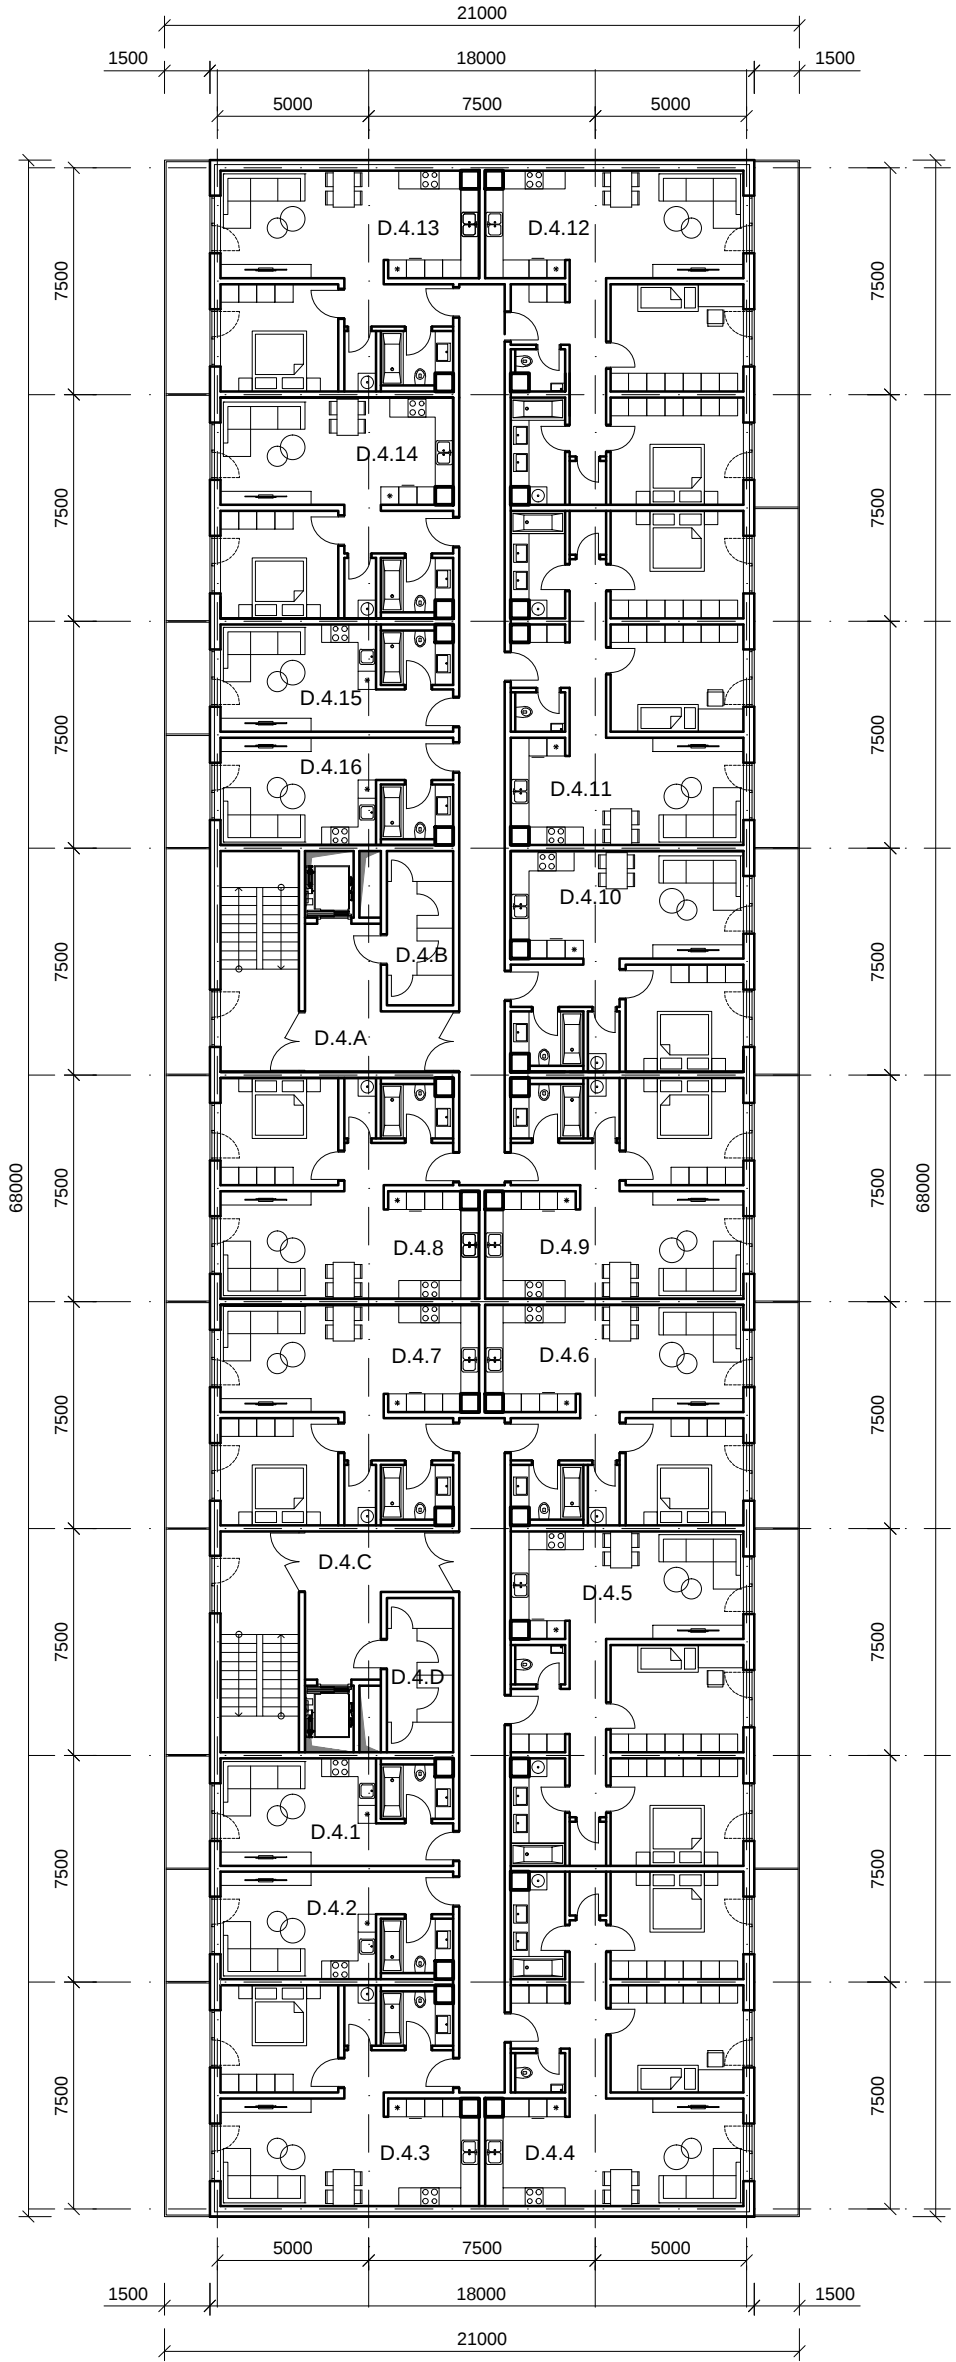

SO 105 - BYTOVÝ DOM "E"

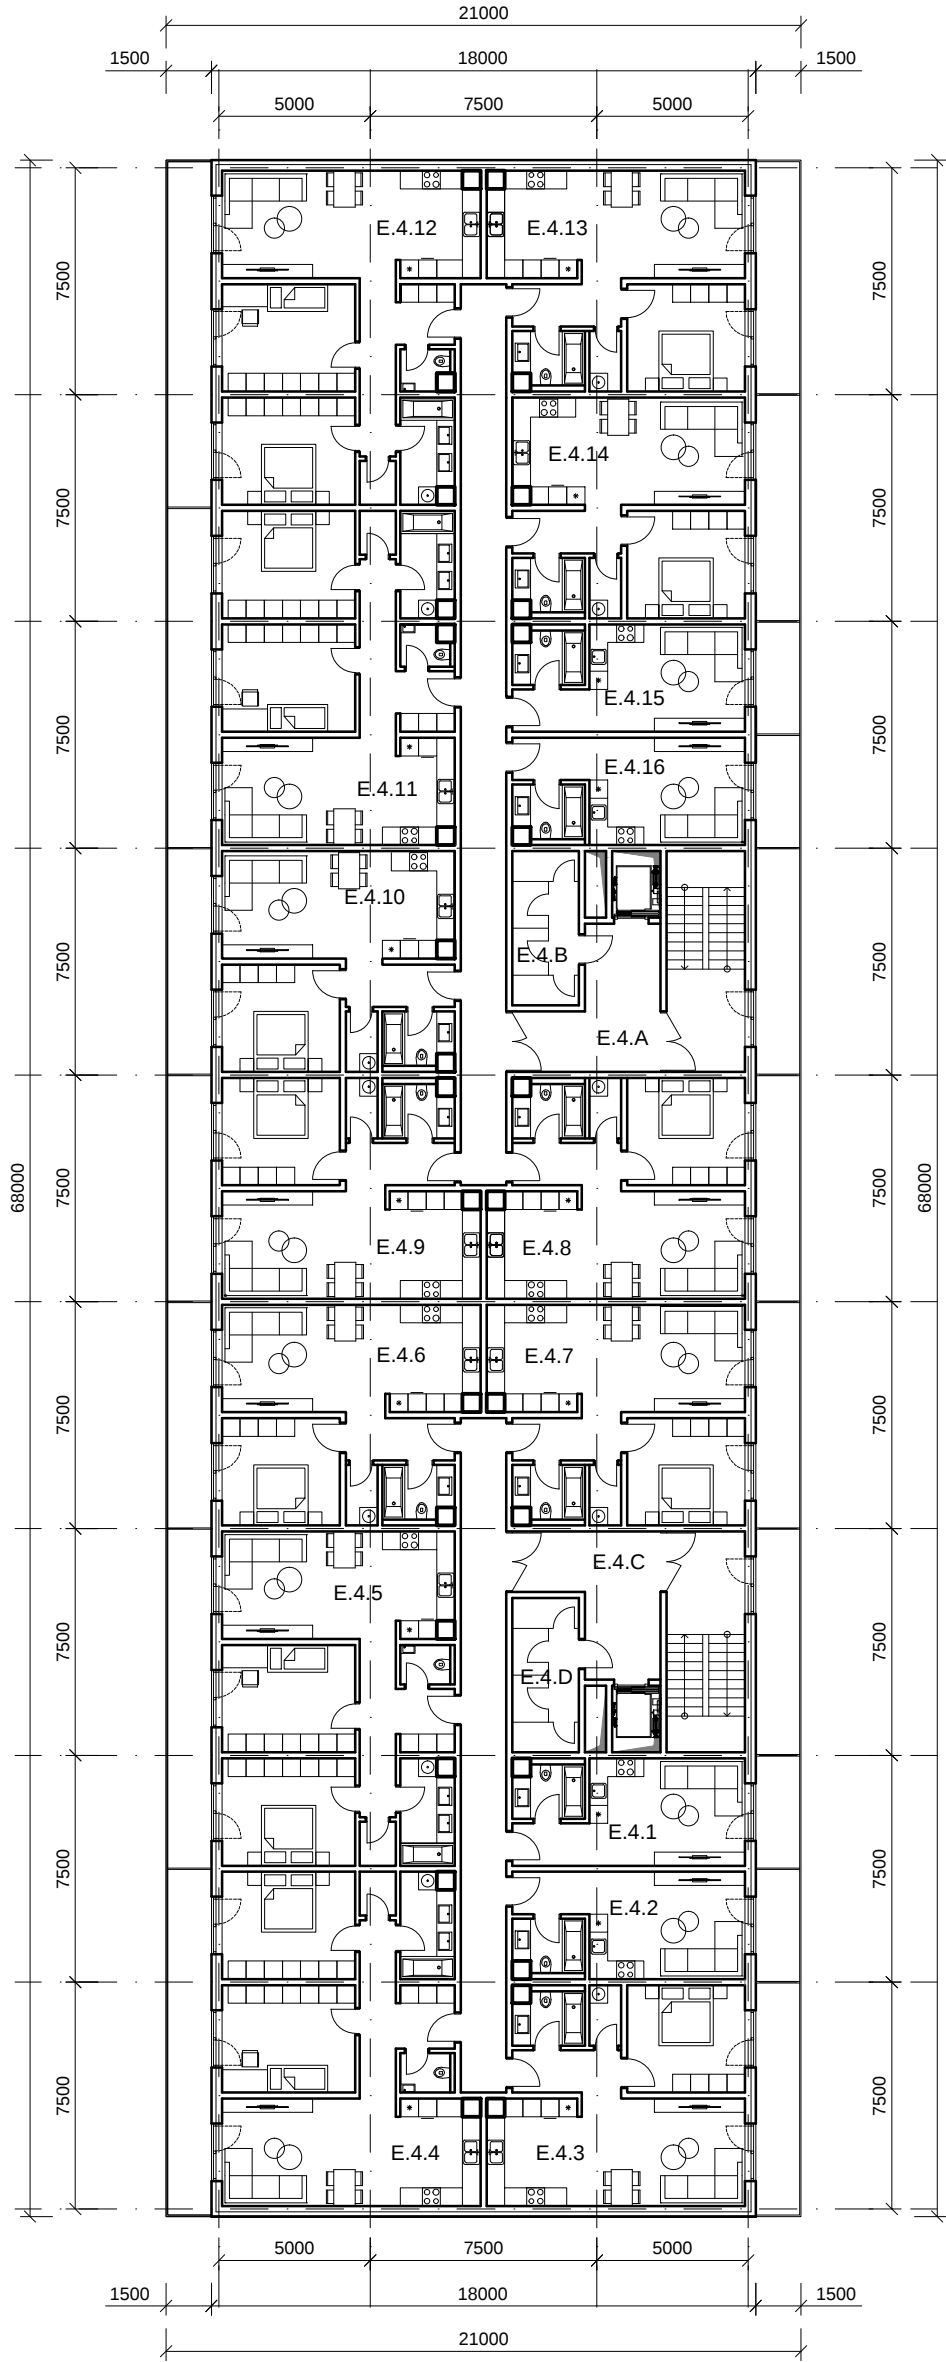


SO 106 - BYTOVÝ DOM "F"

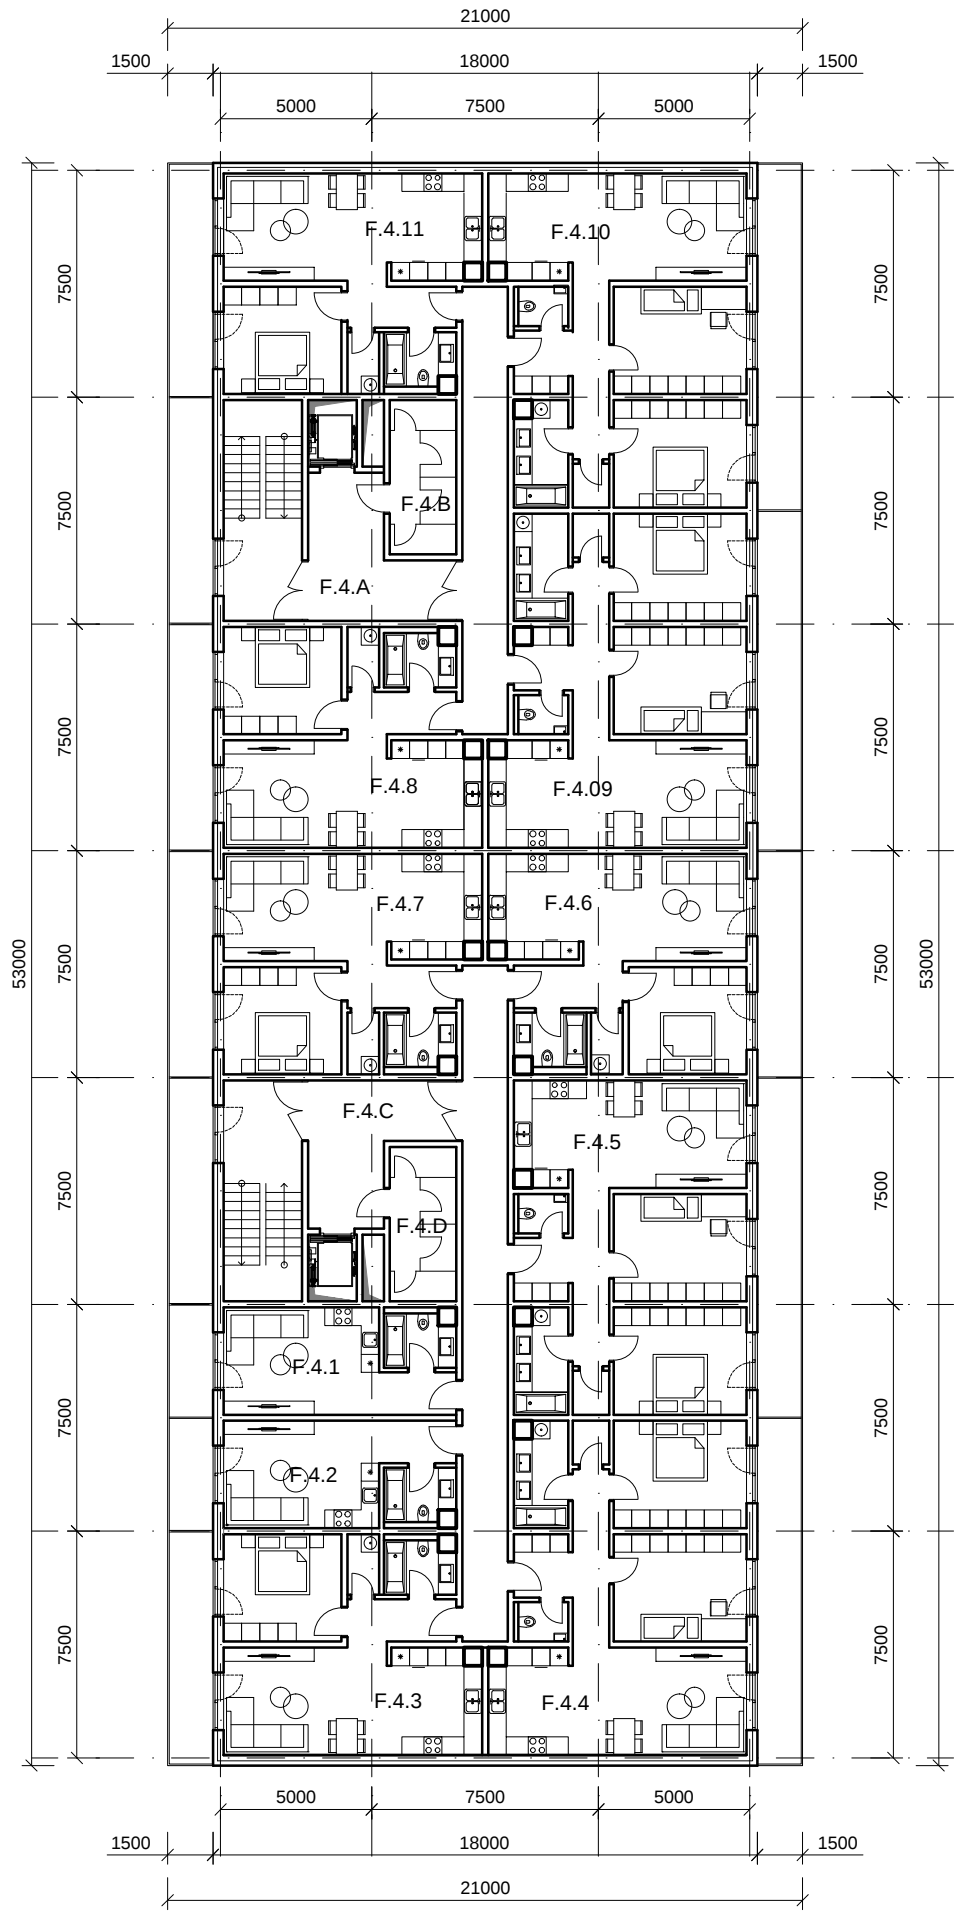


II. ETAPA VÝSTAVBY  
I. ETAPA VÝSTAVBY

SO 101 - BYTOVÝ DOM "A"

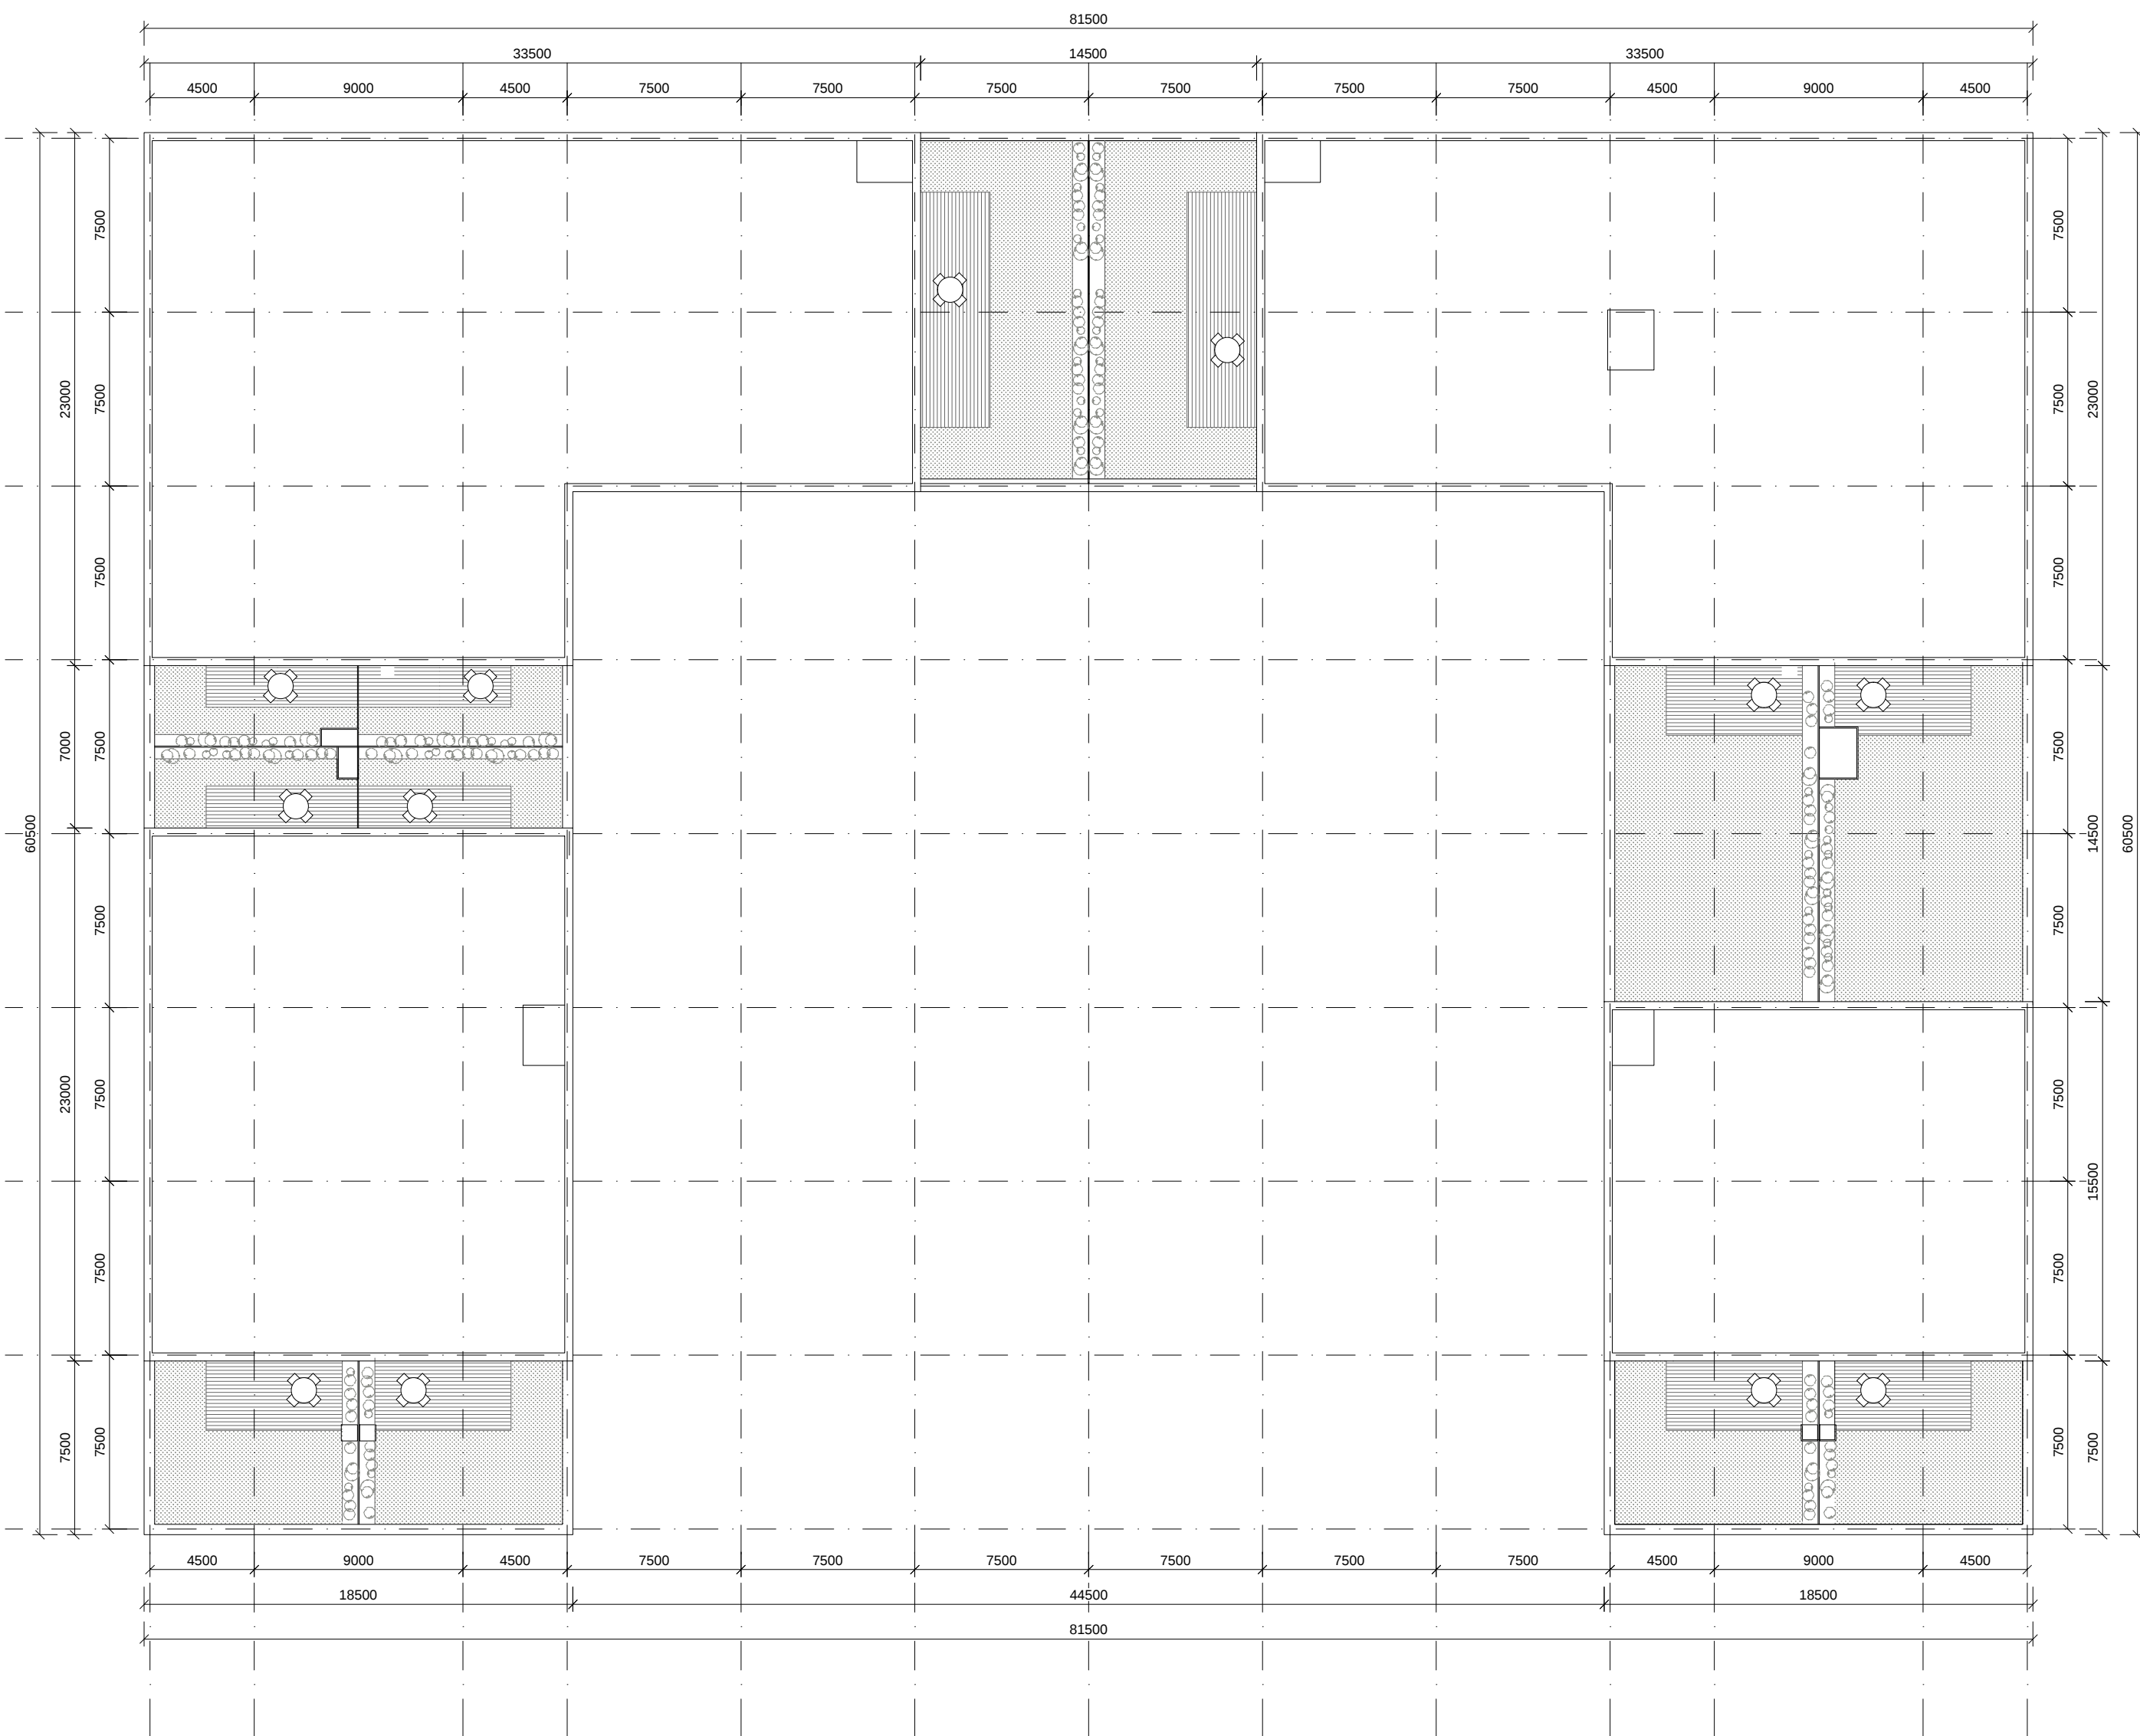

SO 102 - BYTOVÝ DOM "B"

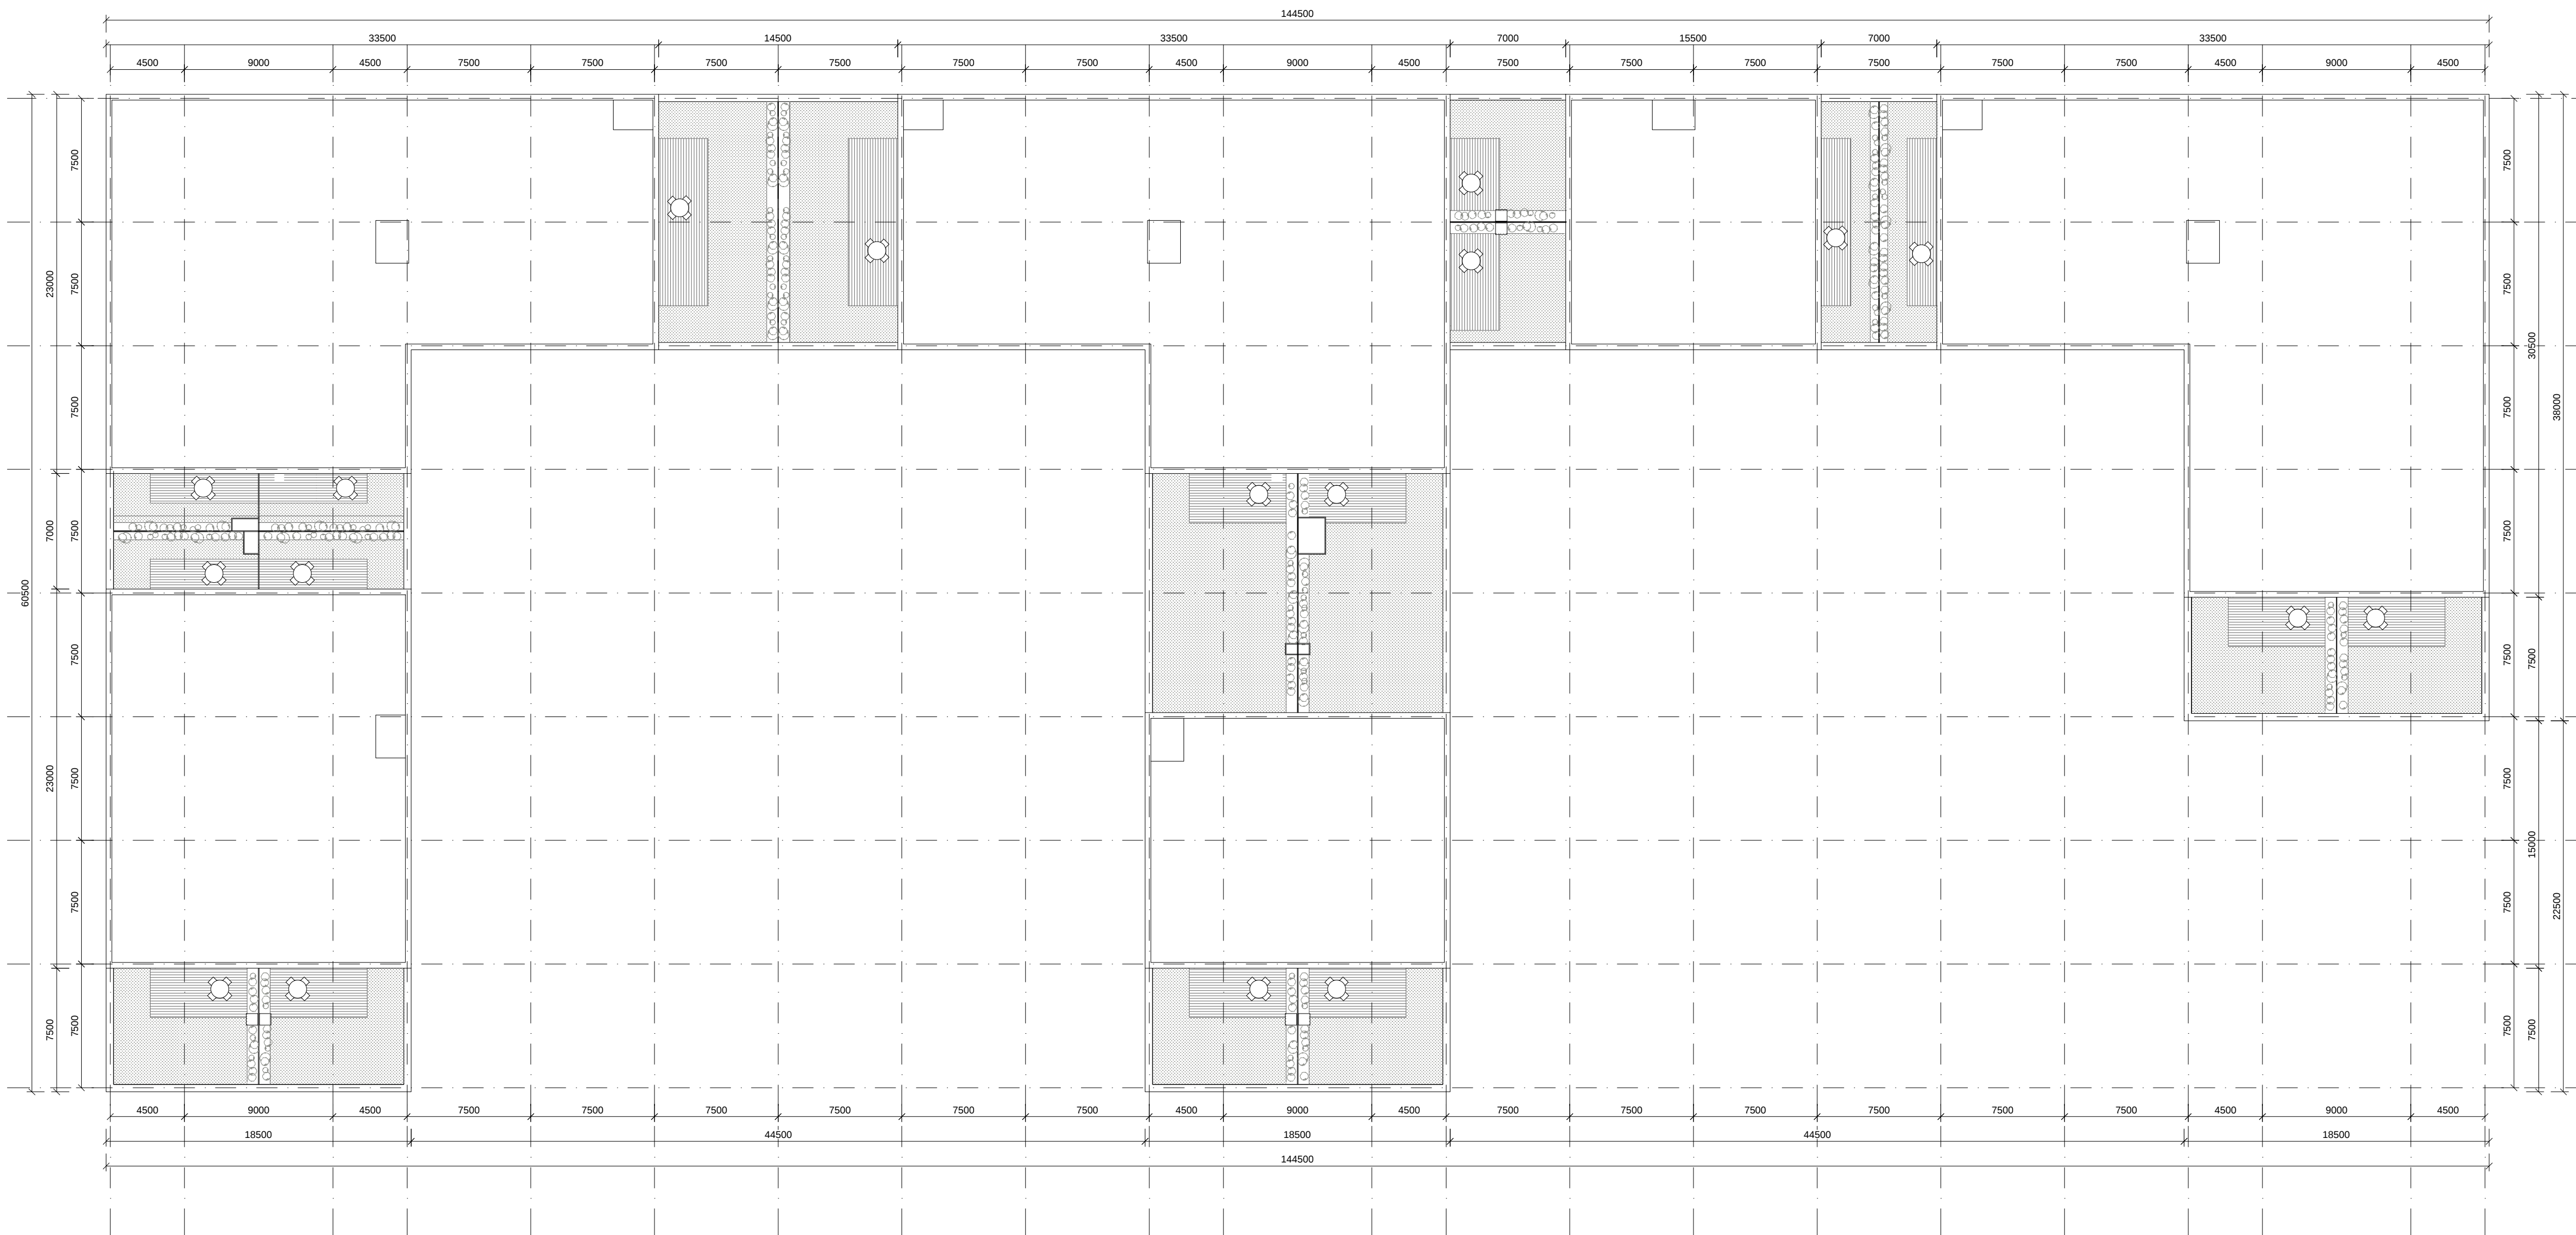

| ETAPA 2                 |                |             |             |
|-------------------------|----------------|-------------|-------------|
| SUMÁR PLOCH             |                |             |             |
| SO 103 - BYTOVÝ DOM "C" |                |             |             |
| SPOLOČNÉ PRIESTORY      |                |             |             |
| OZNAČENIE               | PLOCHA (m2)    |             |             |
| C.4.A                   | KOMUNIKÁCIE    | 62,8        | 10,80       |
| C.4.B                   | KOBKY          | 11,4        |             |
| C.4.C                   | KOMUNIKÁCIE    | 74,1        | 10,80       |
| C.4.D                   | KOBKY          | 11,4        |             |
| SUMA PLOCH              | 189,7          | 21,60       |             |
| BYTY                    |                |             |             |
| OZN                     | KATEGÓRIA BYTU | PLOCHA (m2) | BALKÓN (m2) |
| C.4.1                   | 1i BYT         | 26,3        | 5,4         |
| C.4.2                   | 1i BYT         | 26,3        | 5,4         |
| C.4.3                   | 2i BYT         | 55,9        | 11,1        |
| C.4.4                   | 3i BYT         | 83,0        | 16,6        |
| C.4.5                   | 3i BYT         | 80,0        | 16,2        |
| C.4.6                   | 2i BYT         | 55,7        | 10,8        |
| C.4.7                   | 2i BYT         | 55,7        | 10,8        |
| C.4.8                   | 2i BYT         | 55,9        | 10,8        |
| C.4.9                   | 3i BYT         | 83,0        | 16,6        |
| C.4.10                  | 3i BYT         | 82,6        | 16,6        |
| C.4.11                  | 2i BYT         | 55,9        | 11,1        |
| SUMA PLOCH              | 660,30         | 131,4       |             |
| SO 104 - BYTOVÝ DOM "D" |                |             |             |
| SPOLOČNÉ PRIESTORY      |                |             |             |
| OZNAČENIE               | PLOCHA (m2)    |             |             |
| D.4.A                   | KOMUNIKÁCIE    | 62,8        | 10,80       |
| D.4.B                   | KOBKY          | 11,4        |             |
| D.4.C                   | KOMUNIKÁCIE    | 74,1        | 10,80       |
| D.4.D                   | KOBKY          | 11,4        |             |
| SUMA PLOCH              | 182,2          | 21,60       |             |
| BYTY                    |                |             |             |
| OZN                     | KATEGÓRIA BYTU | PLOCHA (m2) | BALKÓN (m2) |
| D.4.1                   | 1i BYT         | 26,3        | 5,4         |
| D.4.2                   | 1i BYT         | 26,3        | 5,4         |
| D.4.3                   | 2i BYT         | 55,9        | 11,1        |
| D.4.4                   | 3i BYT         | 83,0        | 16,6        |
| D.4.5                   | 3i BYT         | 80,0        | 16,2        |
| D.4.6                   | 2i BYT         | 55,9        | 10,8        |
| D.4.7                   | 2i BYT         | 55,9        | 10,8        |
| D.4.8                   | 2i BYT         | 55,9        | 10,8        |
| D.4.9                   | 2i BYT         | 55,9        | 10,8        |
| D.4.10                  | 2i BYT         | 52,9        | 10,8        |
| D.4.11                  | 3i BYT         | 79,6        | 16,2        |
| D.4.12                  | 3i BYT         | 82,7        | 16,6        |
| D.4.13                  | 2i BYT         | 55,9        | 11,1        |
| D.4.14                  | 2i BYT         | 52,9        | 10,8        |
| D.4.15                  | 1i BYT         | 26,3        | 5,4         |
| D.4.16                  | 1i BYT         | 26,3        | 5,4         |
| SUMA PLOCH              | 871,70         | 174,2       |             |

|                                          |                |             |             |
|------------------------------------------|----------------|-------------|-------------|
| SO 105 - BYTOVÝ DOM "E"                  |                |             |             |
| SPOLOČNÉ PRIESTORY                       |                |             |             |
| OZNAČENIE                                | PLOCHA (m2)    |             |             |
| E.4.A                                    | KOMUNIKÁCIE    | 62,8        | 10,80       |
| E.4.B                                    | KOBKY          | 11,4        |             |
| E.4.C                                    | KOMUNIKÁCIE    | 74,1        | 10,80       |
| E.4.D                                    | KOBKY          | 11,4        |             |
| SUMA PLOCH                               | 182,2          | 21,60       |             |
| BYTY                                     |                |             |             |
| OZN                                      | KATEGÓRIA BYTU | PLOCHA (m2) | BALKÓN (m2) |
| E.4.1                                    | 1i BYT         | 26,3        | 5,4         |
| E.4.2                                    | 1i BYT         | 26,3        | 5,4         |
| E.4.3                                    | 2i BYT         | 55,9        | 11,1        |
| E.4.4                                    | 3i BYT         | 83,0        | 16,6        |
| E.4.5                                    | 3i BYT         | 80,0        | 16,2        |
| E.4.6                                    | 2i BYT         | 55,9        | 10,8        |
| E.4.7                                    | 2i BYT         | 55,9        | 10,8        |
| E.4.8                                    | 2i BYT         | 55,9        | 10,8        |
| E.4.9                                    | 2i BYT         | 55,9        | 10,8        |
| E.4.10                                   | 2i BYT         | 52,9        | 10,8        |
| E.4.11                                   | 3i BYT         | 79,6        | 16,2        |
| E.4.12                                   | 3i BYT         | 82,7        | 16,6        |
| E.4.13                                   | 2i BYT         | 55,9        | 11,1        |
| E.4.14                                   | 2i BYT         | 52,9        | 10,8        |
| E.4.15                                   | 1i BYT         | 26,3        | 5,4         |
| E.4.16                                   | 1i BYT         | 26,3        | 5,4         |
| SUMA PLOCH                               | 871,70         | 174,2       |             |
| LEGENDA MIESTNOSTÍ                       |                |             |             |
| SO 106 - BYTOVÝ DOM "F"                  |                |             |             |
| SPOLOČNÉ PRIESTORY                       |                |             |             |
| OZNAČENIE                                | PLOCHA (m2)    |             |             |
| F.4.A                                    | KOMUNIKÁCIE    | 62,8        | 10,80       |
| F.4.B                                    | KOBKY          | 11,4        |             |
| F.4.C                                    | KOMUNIKÁCIE    | 74,1        | 10,80       |
| F.4.D                                    | KOBKY          | 11,4        |             |
| SUMA PLOCH                               | 189,7          | 21,60       |             |
| BYTY                                     |                |             |             |
| OZN                                      | KATEGÓRIA BYTU | PLOCHA (m2) | BALKÓN (m2) |
| F.4.1                                    | 1i BYT         | 26,3        | 5,4         |
| F.4.2                                    | 1i BYT         | 26,3        | 5,4         |
| F.4.3                                    | 2i BYT         | 55,9        | 11,1        |
| F.4.4                                    | 3i BYT         | 83,0        | 16,6        |
| F.4.5                                    | 3i BYT         | 80,0        | 16,2        |
| F.4.6                                    | 2i BYT         | 55,7        | 10,8        |
| F.4.7                                    | 2i BYT         | 55,7        | 10,8        |
| F.4.8                                    | 2i BYT         | 55,9        | 10,8        |
| F.4.9                                    | 3i BYT         | 83,0        | 16,6        |
| F.4.10                                   | 3i BYT         | 83,0        | 16,6        |
| F.4.11                                   | 2i BYT         | 55,9        | 11,1        |
| SUMA PLOCH                               | 660,70         | 131,4       |             |
| SUMÁR PLOCH ETAPA 2 (OBJEKTY C, D, E, F) |                |             |             |
|                                          | PLOCHA (m2)    | BALKÓN (m2) |             |
| BYVANIE                                  | 3 064,40       | 697,00      |             |
| PLOCHA BALKÓNÓVITERÁS                    |                |             |             |
| SPOLOČNÉ PRIESTORY                       | 683,80         |             |             |
| SPOU ETAPA 2 (OBJEKTY C, D, E, F)        | 3 748,20       | 697,00      |             |

|   |                                          |
|---|------------------------------------------|
| Revízia:   | Dátum:                                   |
|   |                                          |
| SO 101 - BYTOVÝ DOM "A"   | 0,000 = 117,100 m.n.m. B.p.v. /1. ETAPA/ |
| SO 102 - BYTOVÝ DOM "B"   | 0,000 = 117,100 m.n.m. B.p.v. /1. ETAPA/ |
| SO 103 - BYTOVÝ DOM "C"   | 0,000 = 117,100 m.n.m. B.p.v. /2. ETAPA/ |
| SO 104 - BYTOVÝ DOM "D"   | 0,000 = 117,100 m.n.m. B.p.v. /2. ETAPA/ |
| SO 105 - BYTOVÝ DOM "E"   | 0,000 = 117,100 m.n.m. B.p.v. /2. ETAPA/ |
| SO 106 - BYTOVÝ DOM "F"   | 0,000 = 117,100 m.n.m. B.p.v. /2. ETAPA/ |
| BYTOVÉ DOMY DVANÁŠTJUTROVÉ   |                                          |
| Investor / Developer: Duna Agro, s.r.o.<br>Alžbetínske nám. 1203, 929 01 Dunajská Streda<br>IČO: 46123560                                                                 |                                          |
| Charakter stavby: NOVOSTAVBA   |                                          |
| Stupeň: PROJEKT STAVBY PRE VYDANIE<br>UZEMNÉHO ROZHODNUTIA   |                                          |
| Stavebný objekt: SO 101 - SO 106   |                                          |
| Časť: E1.1 - ARCHITEKTONICKE A STAVEBNÉ RIŠENIE   |                                          |
| Obsah výkresu: PÔDORYS 4.NP   |                                          |
| Miesto stavby: Dunajská Streda,<br>Prírodné pamät. č. 1942/133, 1942/95, 1942/49, 1942/50, 1942/53,<br>1942/154, 1942/174, 1942/3<br>- katastrálne územie Dunajská Streda |                                          |
| Spracovateľ projektu: FVA s.r.o.,<br>Tomáškova 30C, 821 01 Bratislava<br>IČO: 46123560, tel/fax: 02043 42 11 53                                                           |                                          |
| Hlavný projektant: Ing. Mgr. art. Martin Vanko<br>Ing. Mgr. art. Ľubomír Fuňa                                                                                             |                                          |
| Zodpovedný projektant časti: Ing. Mgr. art. Martin Vanko<br>Ing. Mgr. art. Ľubomír Fuňa                                                                                   |                                          |
| Vypracoval: Ing. Tomáš Maršál<br>Ing. Pavol Pajula<br>Ing. arch. Lukáš Zajac                                                                                              |                                          |
| Č. paré:   | Formát: 21x44 1470x841<br>Mierka: 1:250  |
| Č. Zakazky: 008_2019   | Stupeň: DUR                              |
| Stav. obj.: SO101-SO106   | Č. výkresu: E1.1                         |
| Č. výkresu: 05   | Revízia: 00                              |
| Dátum vytvorenia: 05/2019   | Vytlačeno dňa: 3.6.2019 13:29:03         |