




SO 103 - BYTOVÝ DOM "C"

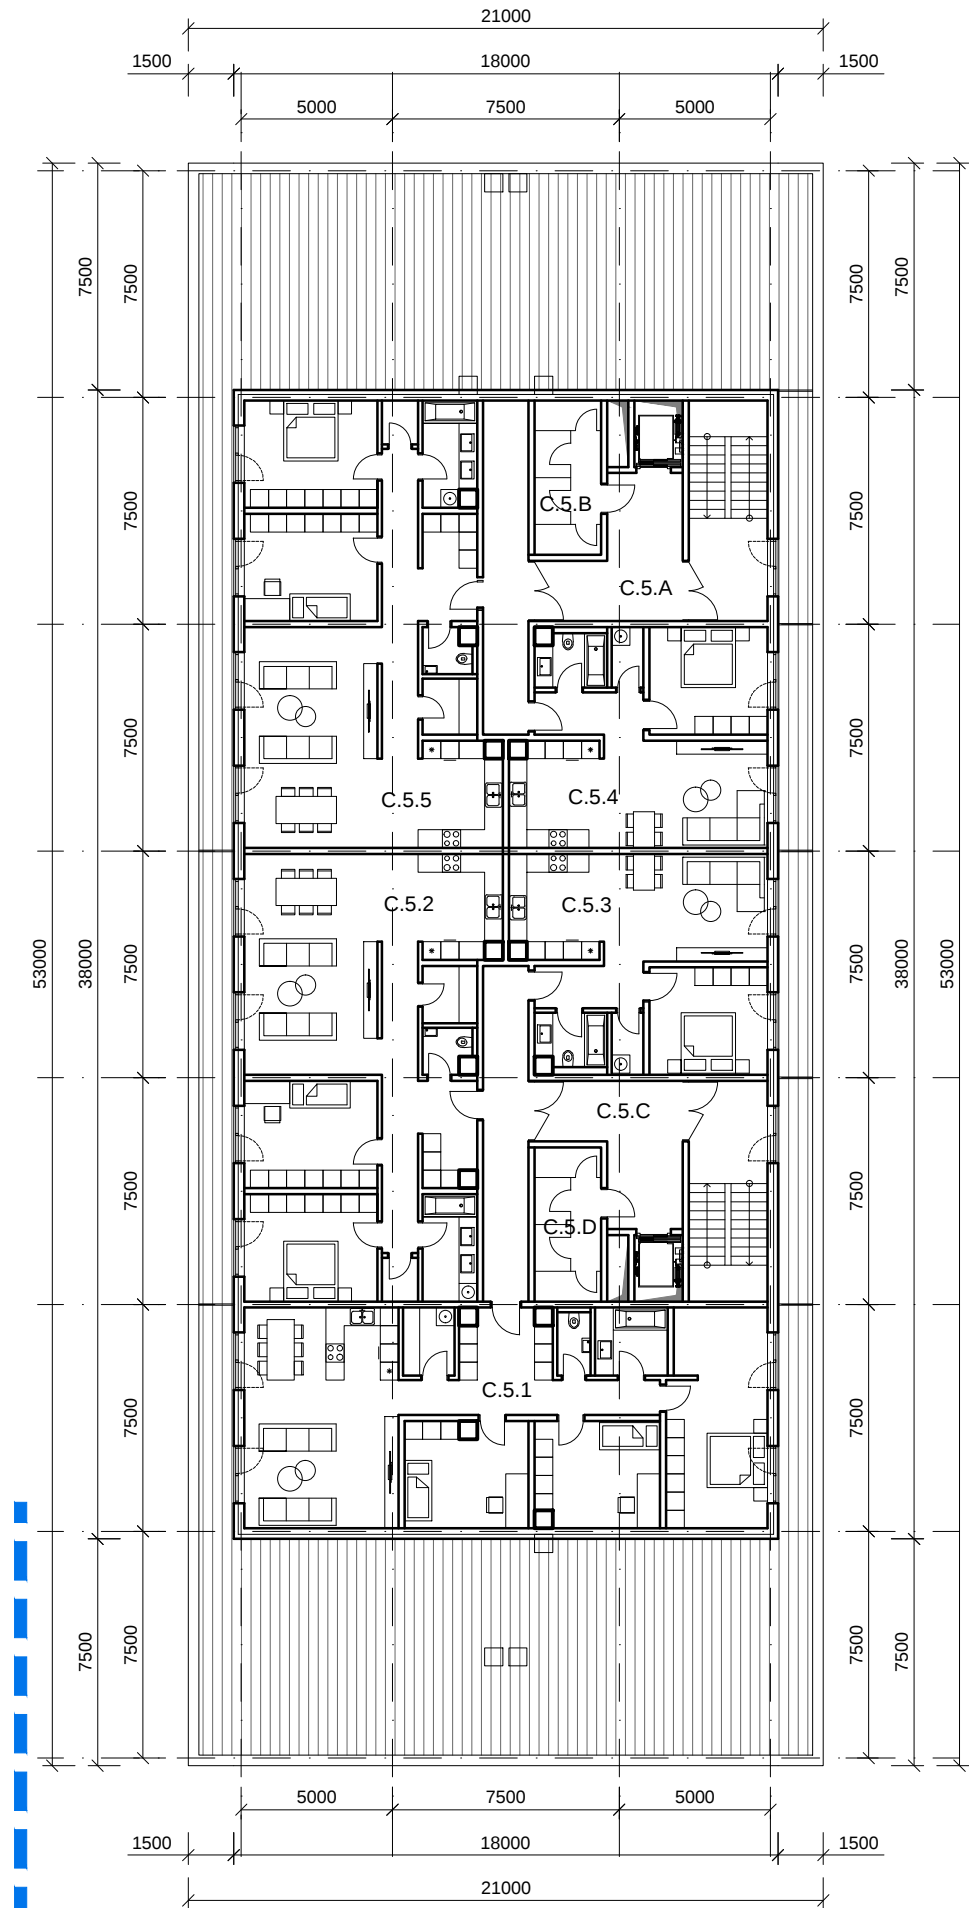


SO 104 - BYTOVÝ DOM "D"

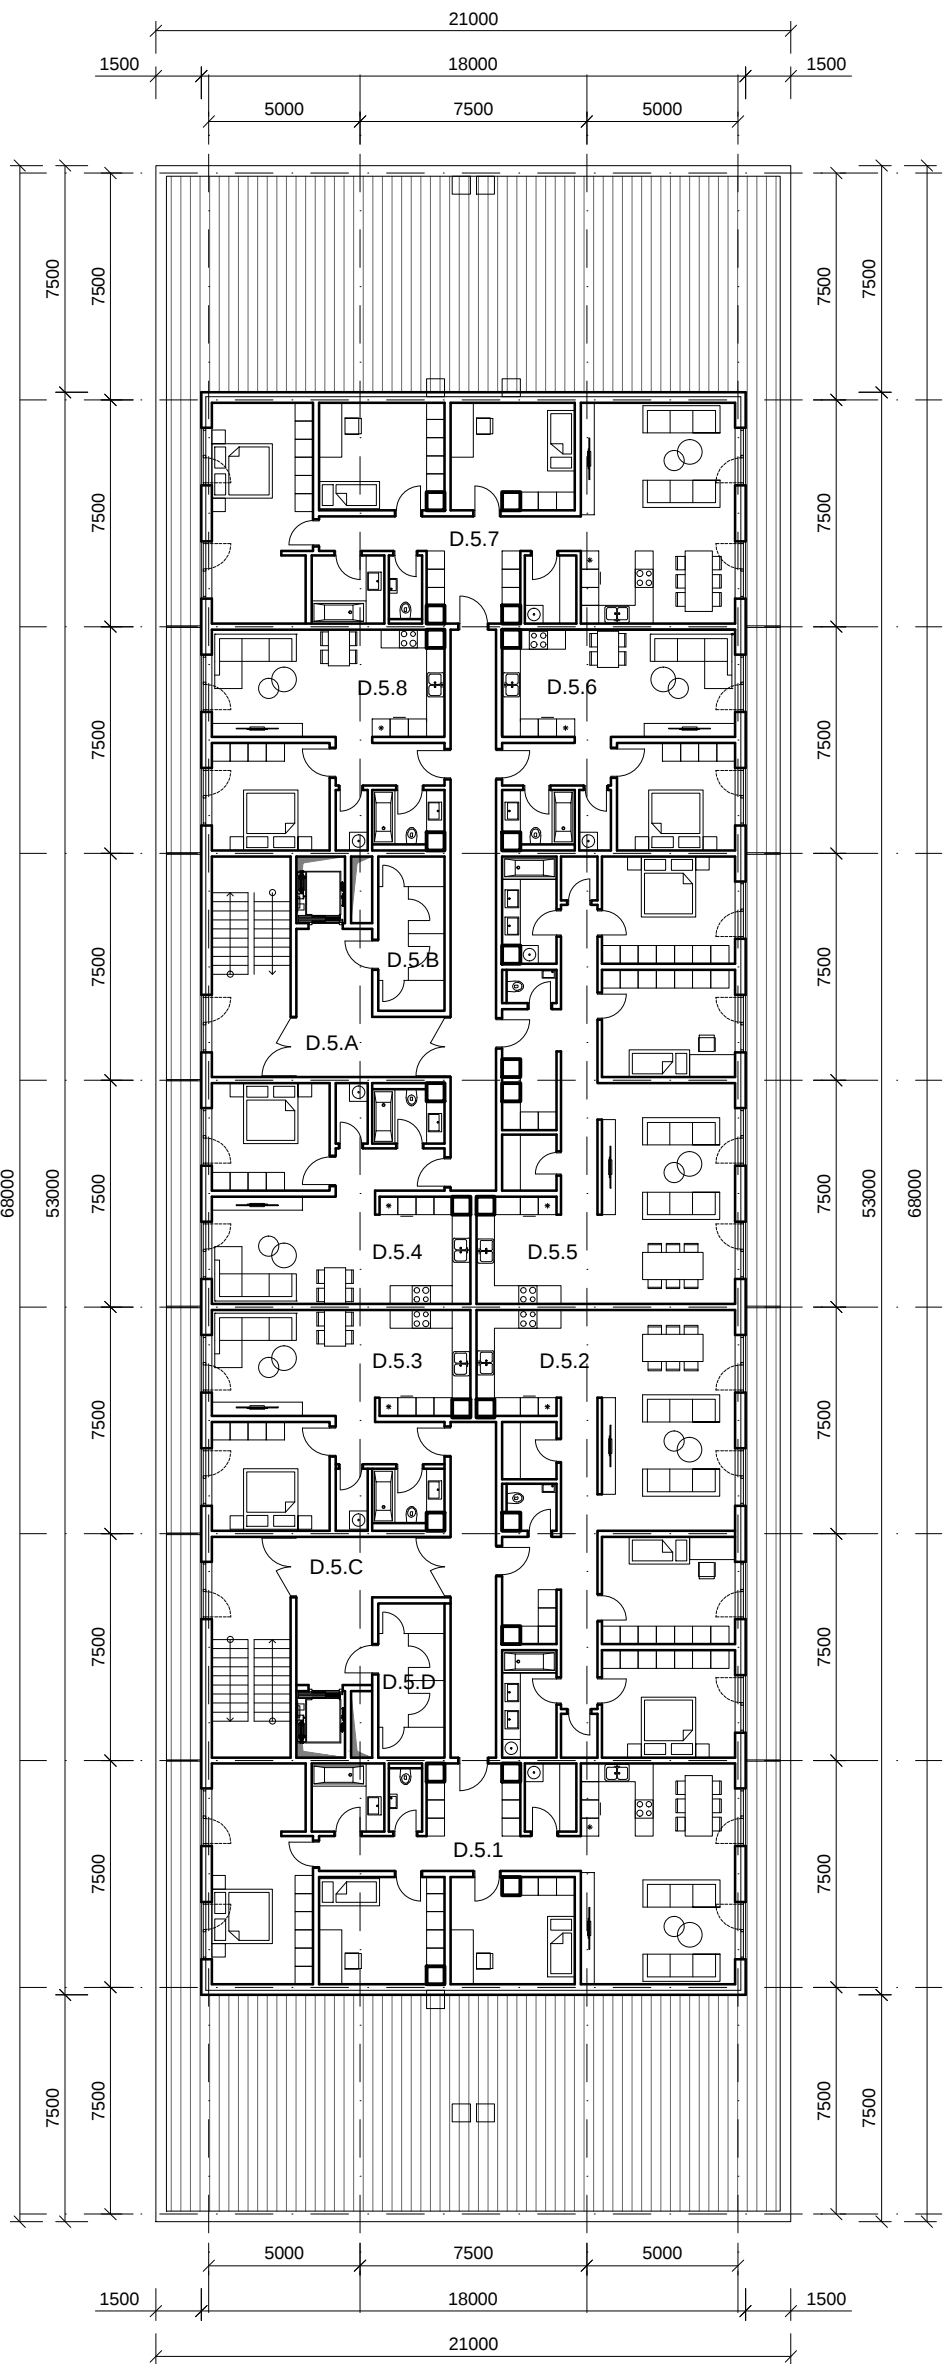

SO 105 - BYTOVÝ DOM "E"

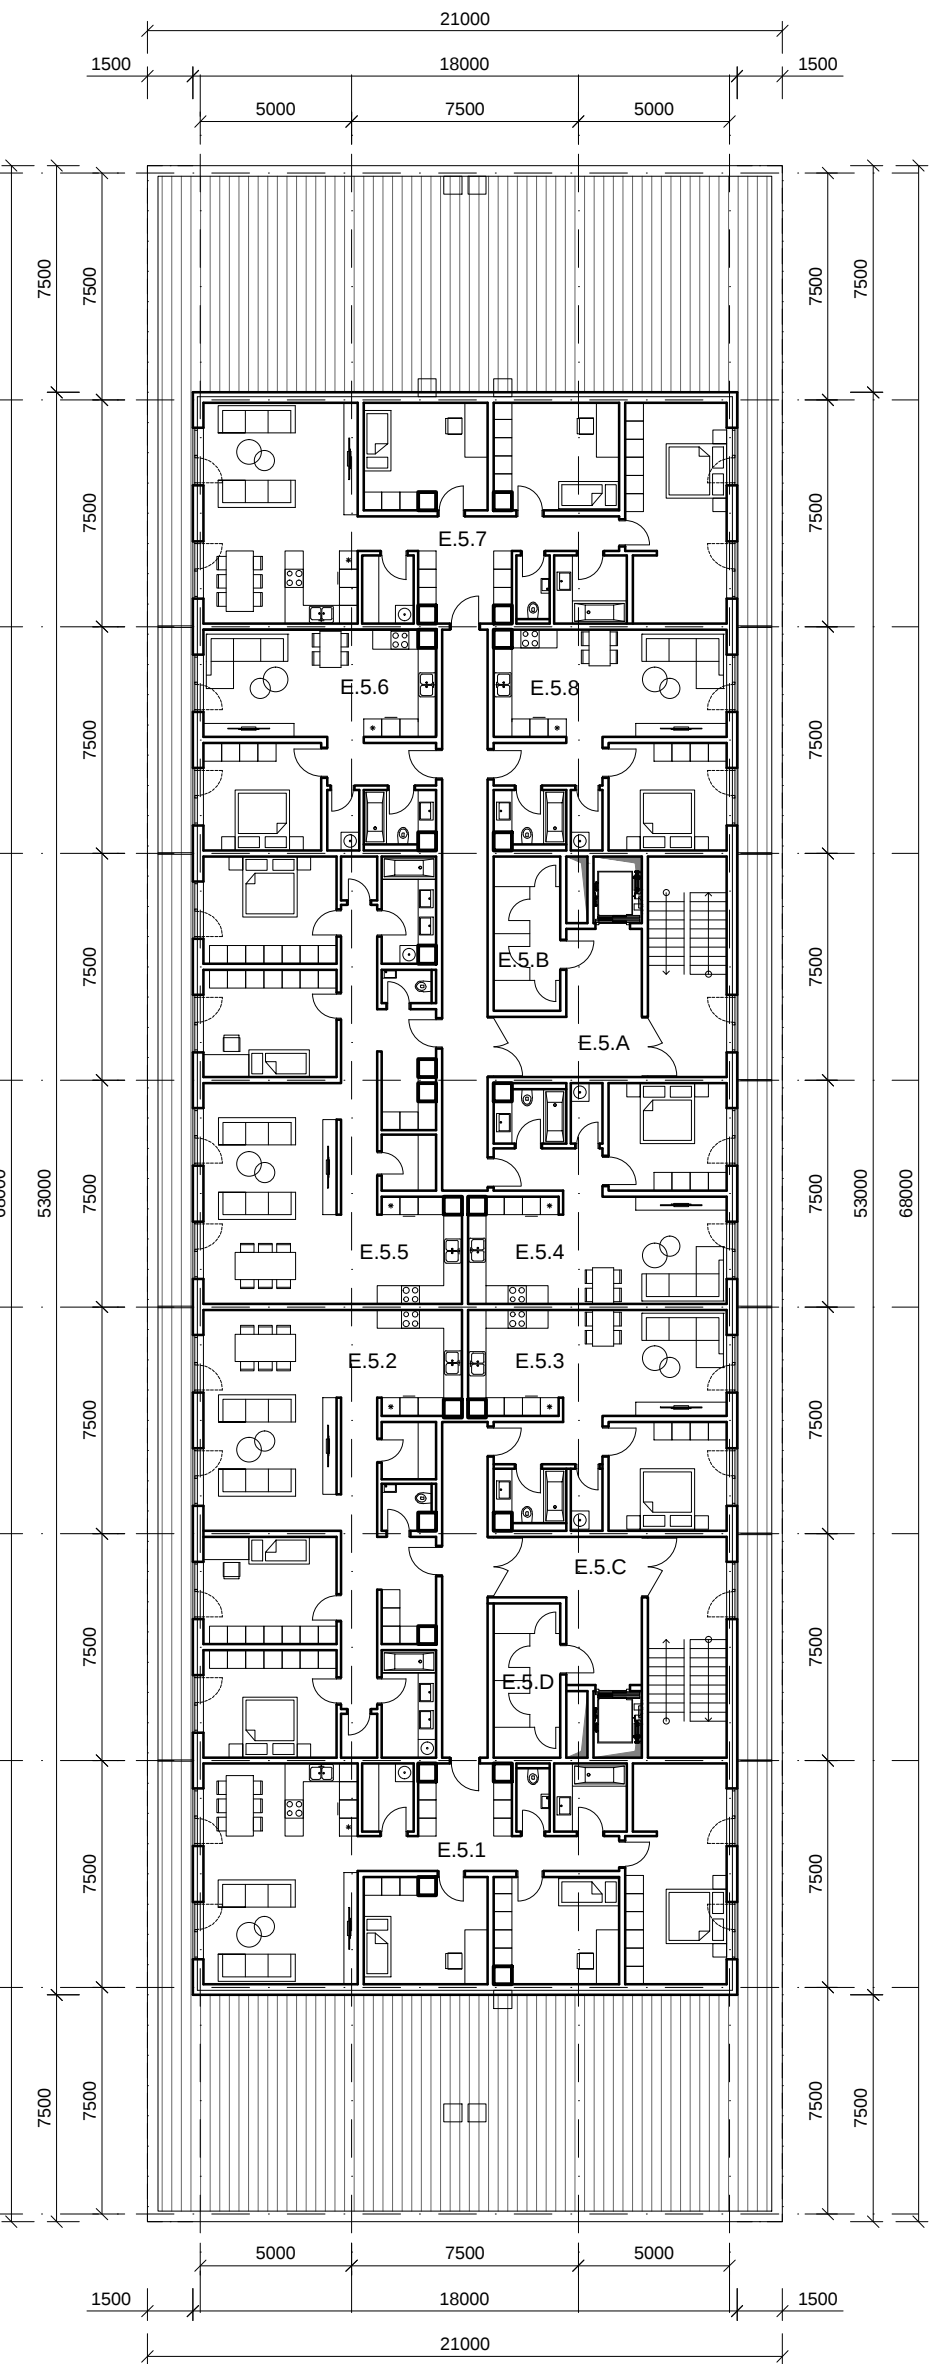

SO 106 - BYTOVÝ DOM "F"

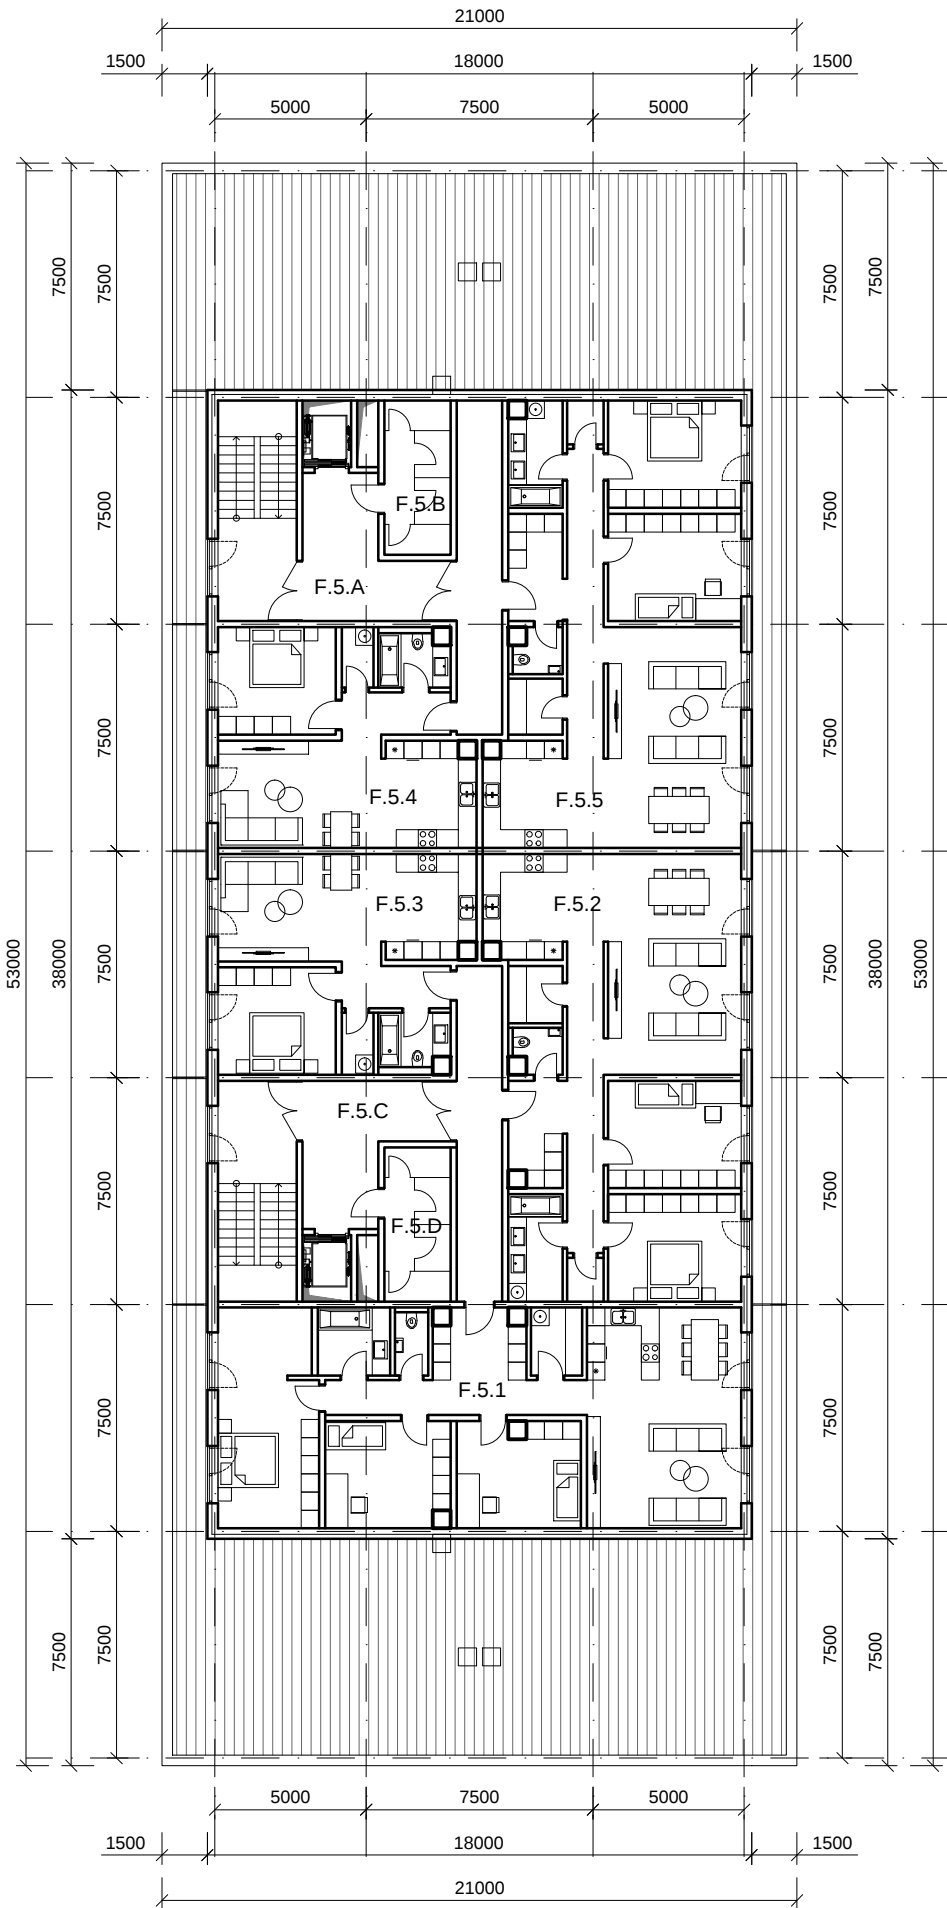

II. ETAPA VÝSTAVBY

I. ETAPA VÝSTAVBY

ETAPA 2			
SUMÁR PLOCH			
SO 103 - BYTOVÝ DOM "C"			
SPOLOČNÉ PRIESTORY			
OZNAČENIE		PLOCHA (m2)	
C.5.A	KOMUNIKÁCIE	57,1	8,8
C.5.B	KOBKY	11,4	
C.5.C	KOMUNIKÁCIE	57,2	8,6
C.5.D	KOBKY	11,4	
SUMA PLOCH		137,1	17,4
BYTY			
OZN	KATEGÓRIA BYTU	PLOCHA (m2)	BALKÓN (m2)
C.5.1	4i BYT	118,9	161,9
C.5.2	3i BYT	110,3	17,2
C.5.3	2i BYT	55,7	8,6
C.5.4	2i BYT	55,9	8,6
C.5.5	3i BYT	110,3	161,4
SUMA PLOCH		451,10	357,7
SO 104 - BYTOVÝ DOM "D"			
SPOLOČNÉ PRIESTORY			
OZNAČENIE		PLOCHA (m2)	
D.5.A	KOMUNIKÁCIE	68,4	8,6
D.5.B	KOBKY	11,4	
D.5.C	KOMUNIKÁCIE	57,2	8,6
D.5.D	KOBKY	11,4	
SUMA PLOCH		148,4	17,2
BYTY			
OZN	KATEGÓRIA BYTU	PLOCHA (m2)	BALKÓN (m2)
D.5.1	4i BYT	118,9	161,9
D.5.2	3i BYT	110,3	17,2
D.5.3	2i BYT	55,8	8,6
D.5.4	2i BYT	55,9	8,6
D.5.5	3i BYT	109,7	17,2
D.5.6	2i BYT	52,9	8,6
D.5.7	4i BYT	118,9	161,7
D.5.8	2i BYT	52,9	8,6
SUMA PLOCH		675,30	392,4

SO 105 - BYTOVÝ DOM "E"			
SPOLOČNÉ PRIESTORY			
OZNAČENIE		PLOCHA (m2)	
E.5.A	KOMUNIKÁCIE	68,4	8,60
E.5.B	KOBKY	11,4	
E.5.C	KOMUNIKÁCIE	57,2	8,60
E.5.D	KOBKY	11,4	
SUMA PLOCH		148,4	17,20
BYTY			
OZN	KATEGÓRIA BYTU	PLOCHA (m2)	BALKÓN (m2)
E.5.1	4i BYT	118,9	161,9
E.5.2	3i BYT	110,3	17,2
E.5.3	2i BYT	55,8	8,6
E.5.4	2i BYT	55,9	8,6
E.5.5	3i BYT	109,7	17,2
E.5.6	2i BYT	52,9	8,6
E.5.7	4i BYT	118,9	161,7
E.5.8	2i BYT	52,9	8,6
SUMA PLOCH		675,30	392,4
SO 106 - BYTOVÝ DOM "F"			
SPOLOČNÉ PRIESTORY			
OZNAČENIE		PLOCHA (m2)	BALKÓN (m2)
F.5.A	KOMUNIKÁCIE	57,1	8,8
F.5.B	KOBKY	11,4	
F.5.C	KOMUNIKÁCIE	57,2	8,6
F.5.D	KOBKY	11,4	
SUMA PLOCH		137,1	17,4
BYTY			
OZN	KATEGÓRIA BYTU	PLOCHA (m2)	BALKÓN (m2)
F.5.1	4i BYT	118,9	161,9
F.5.2	3i BYT	110,3	17,2
F.5.3	2i BYT	57,0	8,6
F.5.4	2i BYT	55,9	8,6
F.5.5	3i BYT	110,3	161,7
SUMA PLOCH		452,40	358,0
SUMÁR PLOCH ETAPA 2 (OBJEKTY C, D, E, F)			
BÝVANIE		PLOCHA (m2)	BALKÓNY (m2)
		2 254,10	
PLOCHA BALKÓNOV/TERÁS			1 569,68
SPOLOČNÉ PRIESTORY		571,00	
SPOLU ETAPA 2 (OBJEKTY C, D, E, F)		2 825,10	1 569,68

Revízia:	Dátum:

SO 101 - BYTOVÝ DOM "A"	0,000 = 117,100 m.n.m. B.p.v.	/1. ETAPA/
SO 102 - BYTOVÝ DOM "B"	0,000 = 117,100 m.n.m. B.p.v.	/1. ETAPA/
SO 103 - BYTOVÝ DOM "C"	0,000 = 117,100 m.n.m. B.p.v.	/2. ETAPA/
SO 104 - BYTOVÝ DOM "D"	0,000 = 117,100 m.n.m. B.p.v.	/2. ETAPA/
SO 105 - BYTOVÝ DOM "E"	0,000 = 117,300 m.n.m. B.p.v.	/2. ETAPA/
SO 106 - BYTOVÝ DOM "F"	0,000 = 117,300 m.n.m. B.p.v.	/2. ETAPA/

BYTOVÉ DOMY DVANÁŠTJUTROVÉ

Investor / Developer:	Duna Agro, s.r.o. Alžbetínske nám. 1203, 929 01 Dunajská Streda IČO: 46123590
Charakter stavby:	NOVOSTAVBA
Stupeň:	PROJEKT STAVBY PRE VYDANIE ÚZEMNÉHO ROZHODNUTIA
Stavebný objekt:	SO 101 - SO 106
Časť:	E.1.1 - ARCHITEKTONICKÉ A STAVEBNÉ RIEŠENIE
Obsah výkresu:	PÔDORYS 5.NP
Miesto stavby:	Dunajská Streda, Pozemok parc.č. 1942/133, 1942/95, 1942/49, 1942/50, 1942/153, 1942/154, 1942/174, 1942/1 - katastrálne územie Dunajská Streda

Spracovateľ projektu:	FVA s.r.o. Tomašíkova 30C, 821 01 Bratislava fva@fva.sk, tel/fax: 02/43 42 11 83	Hlavný projektant:	Ing. Mgr. art. Martin Vanko Ing. Mgr. art. Lubomír Fuňa
Zodpovedný projektant časti:	Ing. Mgr. art. Martin Vanko Ing. Mgr. art. Lubomír Fuňa	Vypracoval:	Ing. Tomáš Martiš Ing. Pavol Púpala Ing. arch. Lukáš Zajac

Č. paré:		Formát:	14x44	1470x420
		Mierka:		1:250

Č. Zákazky:	Stupeň:	Stav. obj.:	Časť:	Č. výkresu:	Revízia:	Dátum vydania:
008_2019	DUR	SO101-SO106	E1.1	06	00 A	05/2019