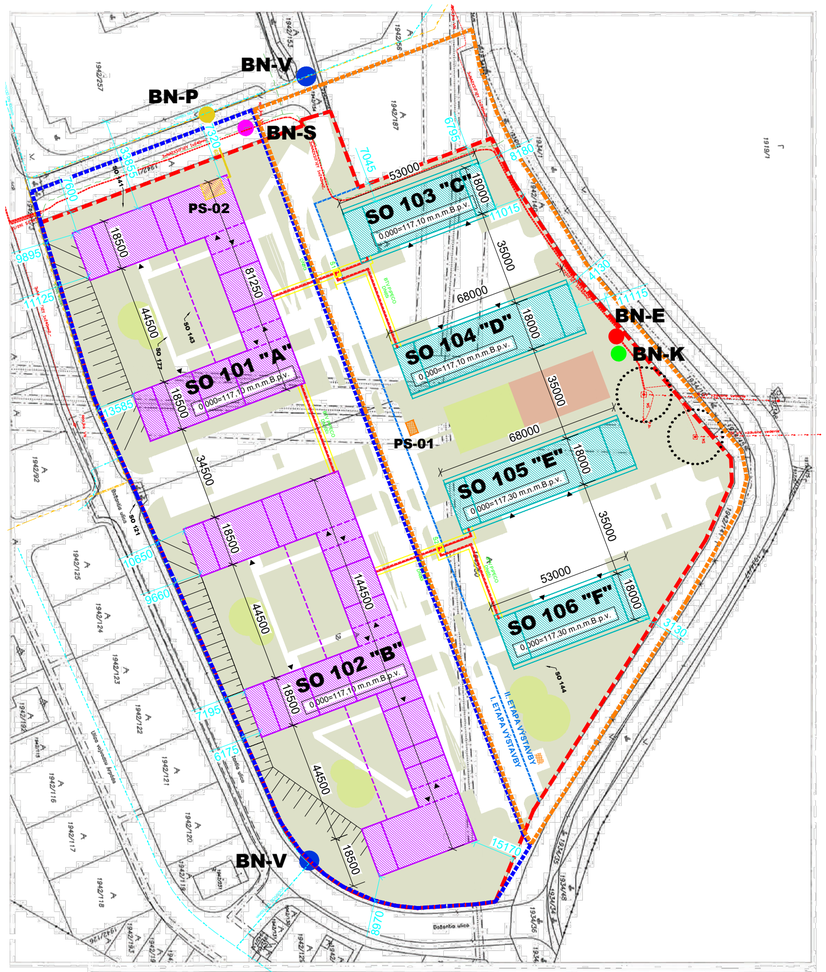


Okresný úrad
Dunajská Streda
katastrálny odbor
pracovisko

Okres	Obec	Kat. územie
Dunajská Streda	DUNAJSKÁ STREDA	DUNAJSKÁ STREDA
Číslo zákazky: 2771/1/5/19	Vektorová mapa	Mierka 1 : 1500

KÓPIA KATASTRÁLNEJ MAPY
na parcelu:

Vyhotovil

Dňa	Meno
29.05.2019	Tünde Maticsová

Pečiatka a podpis

LEGENDA :

OBJEKTY A HRANICE :

- HRANICA RIEŠENÉHO ÚZEMIA
- HRANICA ETAPIZÁCIE VÝSTAVBY
- HRANICA KATASTRA, REGISTRA C-KN
- NAVRHOVANÉ OBJEKTY - BYTOVÉ DOMY - 1.ETAPA VÝSTAVBY
- NAVRHOVANÉ OBJEKTY - BYTOVÉ DOMY - 2.ETAPA VÝSTAVBY
- NAVRHOVANÁ DISTRIBUČNÁ TRAFOSTANICA 2x630kVA - PS 01
- NAVRHOVANÁ PLYNOVÁ KOTOLŇA - PS 02
- KOMUNIKÁCIE Z ASFALTOVÉHO BETÓNU
- PARKOVACIE PLOCHY
- CHODNÍKY ZO ZÁMKOVEJ DLAŽBY
- NAVRHOVANÉ PLOCHY ZELENE
- NAVRHOVANÉ IHRISKÁ
- NAVRHOVANÉ ŠPORTOVÉ PLOCHY
- OCHRANNÉ PÁSMO VZDUŠNÉHO VEDENIA VN (10m OD KRAJNÝCH VODIČOV)
- ÚPN-O ZMENY A DOPLNKY2016, PLOCHA BÝVANIA MESTSTKÉHO TYPU - RODINNÉ DOMY A MÁLOPODLAŽNÉ BYTOVÉ DOMY - BRM - LOKALITA Z-8b - PARCELY č. 1942/133, 1942/95, I.ETAPA
- ÚPN-O ZMENY A DOPLNKY2016, PLOCHA ČISTÉHO BÝVANIA - BYTOVÉ DOMY - BB - LOKALITA Z-8b - PARCELY č. 1942/49, 1942/50, II.ETAPA

- **BN-E** BOD NAPOJENIA ELEKTRICKEJ ENERGIE
- **BN-V** BOD NAPOJENIA VODY
- **BN-K** BOD NAPOJENIA KANALIZÁCIE
- **BN-P** BOD NAPOJENIA PLYNU
- **BN-S** BOD NAPOJENIA SLABOPRÚDU

OBJEKTOVÁ SKLADBA:

SO 001	PRÍPRAVA ÚZEMIA PRE VÝSTAVBU
SO 101	BYTOVÝ DOM „A“
SO 102	BYTOVÝ DOM „B“
SO 103	BYTOVÝ DOM „C“
SO 104	BYTOVÝ DOM „D“
SO 105	BYTOVÝ DOM „E“
SO 106	BYTOVÝ DOM „F“
SO 111	EXTERIÉROVÉ ÚPRAVY - 1. ETAPA
SO 112	EXTERIÉROVÉ ÚPRAVY - 2. ETAPA
SO 121	NAPOJENIE NOVÝCH VNÚTROAREÁLOVÝCH KOMUNIKÁCIÍ NA JESTVUJÚCE CESTY
SO 122	VNÚTROAREÁLOVÉ KOMUNIKÁCIE A CHODNÍKY – 1. ETAPA
SO 123	VNÚTROAREÁLOVÉ KOMUNIKÁCIE A CHODNÍKY – 2. ETAPA
SO 131	ROZŠÍRENIE VEREJNÉHO VODOVODU
SO 132	POŽIARNA NÁDRŽ a PRÍPOJKA VODY
SO 133	PRÍPOJKY VODY BYTOVÝCH DOMOV – 1. ETAPA
SO 134	PRÍPOJKY VODY BYTOVÝCH DOMOV – 2. ETAPA
SO 141	AREÁLOVÁ SPLAŠKOVÁ KANALIZÁCIA – 1. ETAPA
SO 142	AREÁLOVÁ SPLAŠKOVÁ KANALIZÁCIA – 2. ETAPA
SO 143	DAŽĎOVÁ KANALIZÁCIA – 1. ETAPA
SO 144	DAŽĎOVÁ KANALIZÁCIA – 2. ETAPA
SO 145	ZAOLEJOVANÁ DAŽĎOVÁ KANALIZÁCIA A ORL – 1. ETAPA
SO 146	ZAOLEJOVANÁ DAŽĎOVÁ KANALIZÁCIA A ORL – 2. ETAPA
SO 151	PRÍPOJKA PLYNU
SO 161	AREÁLOVÝ ROZVOD TEPLA – 1. ETAPA
SO 162	AREÁLOVÝ ROZVOD TEPLA – 2. ETAPA
SO 171	PRÍPOJKA VN – 1. ETAPA
SO 172	ROZVODY NN – 1. ETAPA
SO 173	ROZVODY NN – 2. ETAPA
SO 174	SLABOPRÚDOVÉ ROZVODY – 1. ETAPA
SO 175	SLABOPRÚDOVÉ ROZVODY – 2. ETAPA
SO 176	VEREJNÉ OSVETLENIE
SO 177	AREÁLOVÉ OSVETLENIE – 1. ETAPA
SO 178	AREÁLOVÉ OSVETLENIE – 2. ETAPA
SO 179	OCHRANA VN KÁBLOVÉHO VEDENIA

PREVÁDZKOVÉ SÚBORY:

PS 01	TRAFOSTANICA
PS 02	PLYNOVÁ KOTOLŇA
PS 03	VÝŤAHY – BYTOVÝ DOM „A“
PS 04	VÝŤAHY – BYTOVÝ DOM „B“
PS 05	VÝŤAHY – BYTOVÝ DOM „C“
PS 06	VÝŤAHY – BYTOVÝ DOM „D“
PS 07	VÝŤAHY – BYTOVÝ DOM „E“
PS 08	VÝŤAHY – BYTOVÝ DOM „F“

POZNÁMKY:

- NEODDELITELNOU SÚČASŤOU PROJEKTOVEJ DOKUMENTÁCIE JE TECHNICKÁ SPRÁVA
- TENTO PROJEKT NENAHRÁDZA REALIZAČNÚ PROJEKTOVÚ DOKUMENTÁCIU
- POLOHA INŽINIERSKYCH SIETÍ MÁ INFORMATÍVNY CHARAKTER
- PRED ZAČATÍM VÝKOPOVÝCH PRÁC INVESTOR ZABEZPEČÍ VYTÝČENIE VŠETKÝCH PODZEMNÝCH VEDENÍ, AJ VO VÝKRESE NEZAKRESLENÝCH!
- PRI NEBEZPEČNÝCH SÚBEHOCH A KRIŽOVANIACH INŽINIERSKYCH SIETÍ VÝKOPY REALIZOVAŤ RUČNE!
- PRI PRIESTOROVOM USPORIADANÍ PODZEMNÝCH VEDENÍ JE POTREBNÉ DODRŽAŤ MINIMÁLNE ODSTUPOVÉ VZDIALENOSTI PRI SÚBEHU A KRIŽOVANÍ PODĽA STN 736005

Revízia:		Dátum:	

SO 101 - BYTOVÝ DOM "A"	0,000 = 117,100 m.n.m. B.p.v.	*/1. ETAPA/*
SO 102 - BYTOVÝ DOM "B"	0,000 = 117,100 m.n.m. B.p.v.	*/1. ETAPA/*
SO 103 - BYTOVÝ DOM "C"	0,000 = 117,100 m.n.m. B.p.v.	*/2. ETAPA/*
SO 104 - BYTOVÝ DOM "D"	0,000 = 117,100 m.n.m. B.p.v.	*/2. ETAPA/*
SO 105 - BYTOVÝ DOM "E"	0,000 = 117,300 m.n.m. B.p.v.	*/2. ETAPA/*
SO 106 - BYTOVÝ DOM "F"	0,000 = 117,300 m.n.m. B.p.v.	*/2. ETAPA/*

BYTOVÉ DOMY DVANÁSŤJUTROVÉ

Investor / Developer: **Duna Agro, s.r.o**
Alžbetínske nám. 1203, 929 01 Dunajská Streda
IČO: 46123580

Charakter stavby: NOVOSTAVBA

Stupeň: PROJEKT STAVBY PRE VYDANIE ÚZEMNÉHO ROZHODNUTIA

Stavebný objekt: SO 101 - SO 179

Časť: C - CELKOVÁ SITUÁCIA

Obsah výkresu: **CELKOVÁ SITUÁCIA**

Miesto stavby: **Dunajská Streda,**
Pozemok parc.č. 1942/133, 1942/95, 1942/49, 1942/50, 1942/153, 1942/154, 1942/174, 1942/1
- katastrálne územie Dunajská Streda

Ing. Mgr. art. Ľubomír FUŇA autorizovaný architekt 1333 AA

Ing. Mgr. art. Martin VANKO autorizovaný architekt 1806 AA

Spracovateľ projektu:
FVA s.r.o,
Tomášikova 30C, 821 01 Bratislava
fva@fva.sk, tel/fax: 02/43 42 11 83

Hlavný projektant:
Ing. Mgr. art. Martin Vanko
Ing. Mgr. art. Ľubomír Fuňa

Zodpovedný projektant časti:
Ing. Mgr. art. Martin Vanko
Ing. Mgr. art. Ľubomír Fuňa

Vypracoval:
Ing. Tomáš Martiš
Ing. Pavol Púpala
Ing. arch. Lukáš Zajac

Č.paré:

Formát: **6xA4** **630x420**

Mierka: **1:1500**

Č. Zákazky:	Stupeň:	Stav. obj.:	Časť:	Č. výkresu:	Revízia:		Dátum vydania:
008_2019	DUR	SO101-SO179	C	C	00	A	05/2019

Vytlačené dňa: