
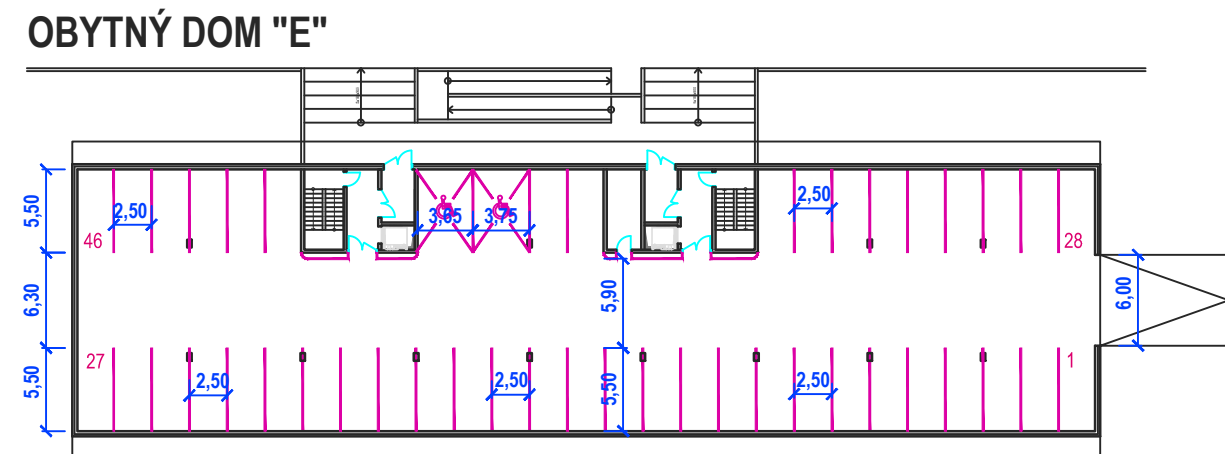
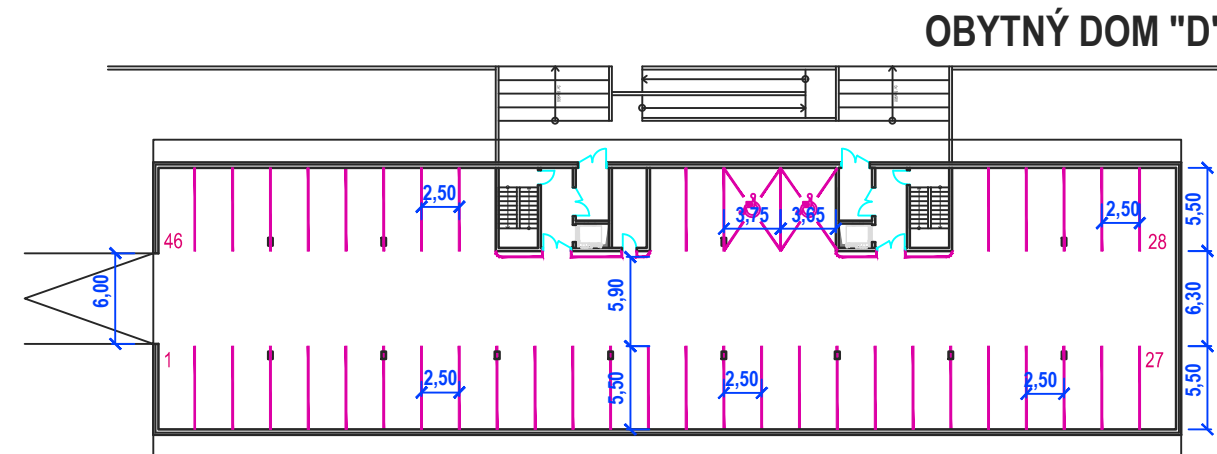
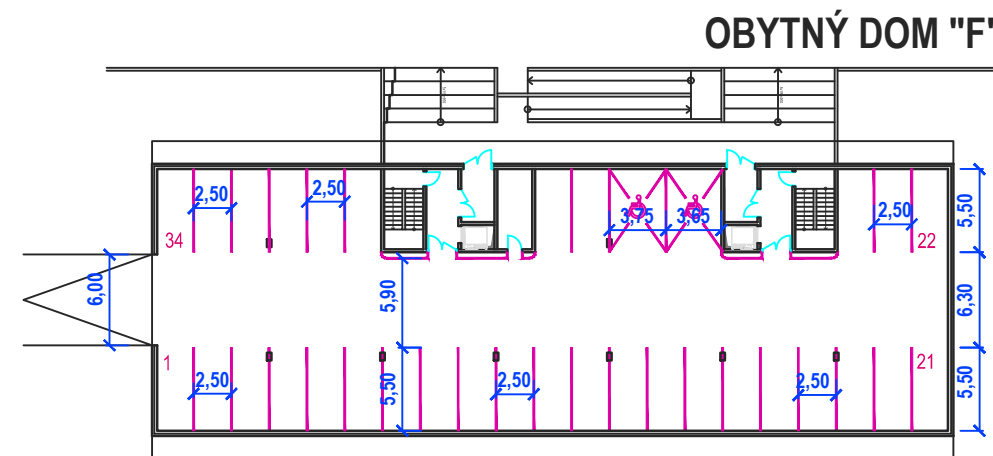
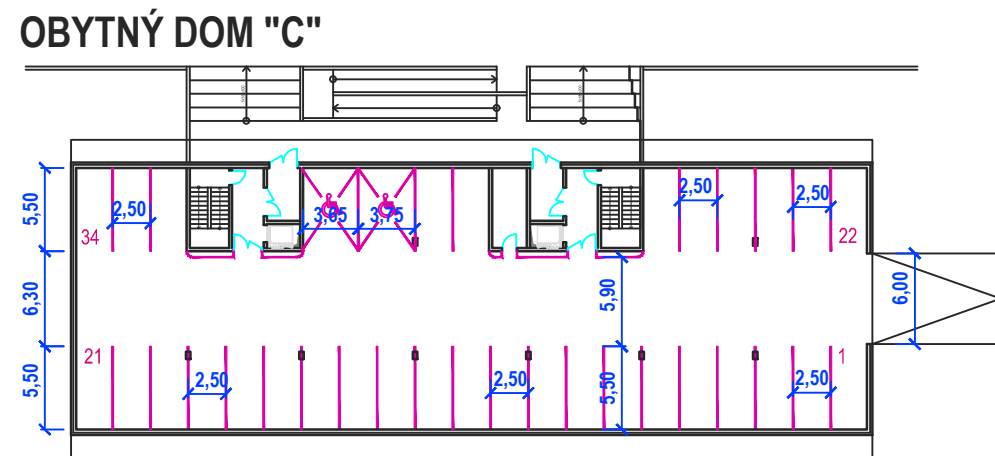
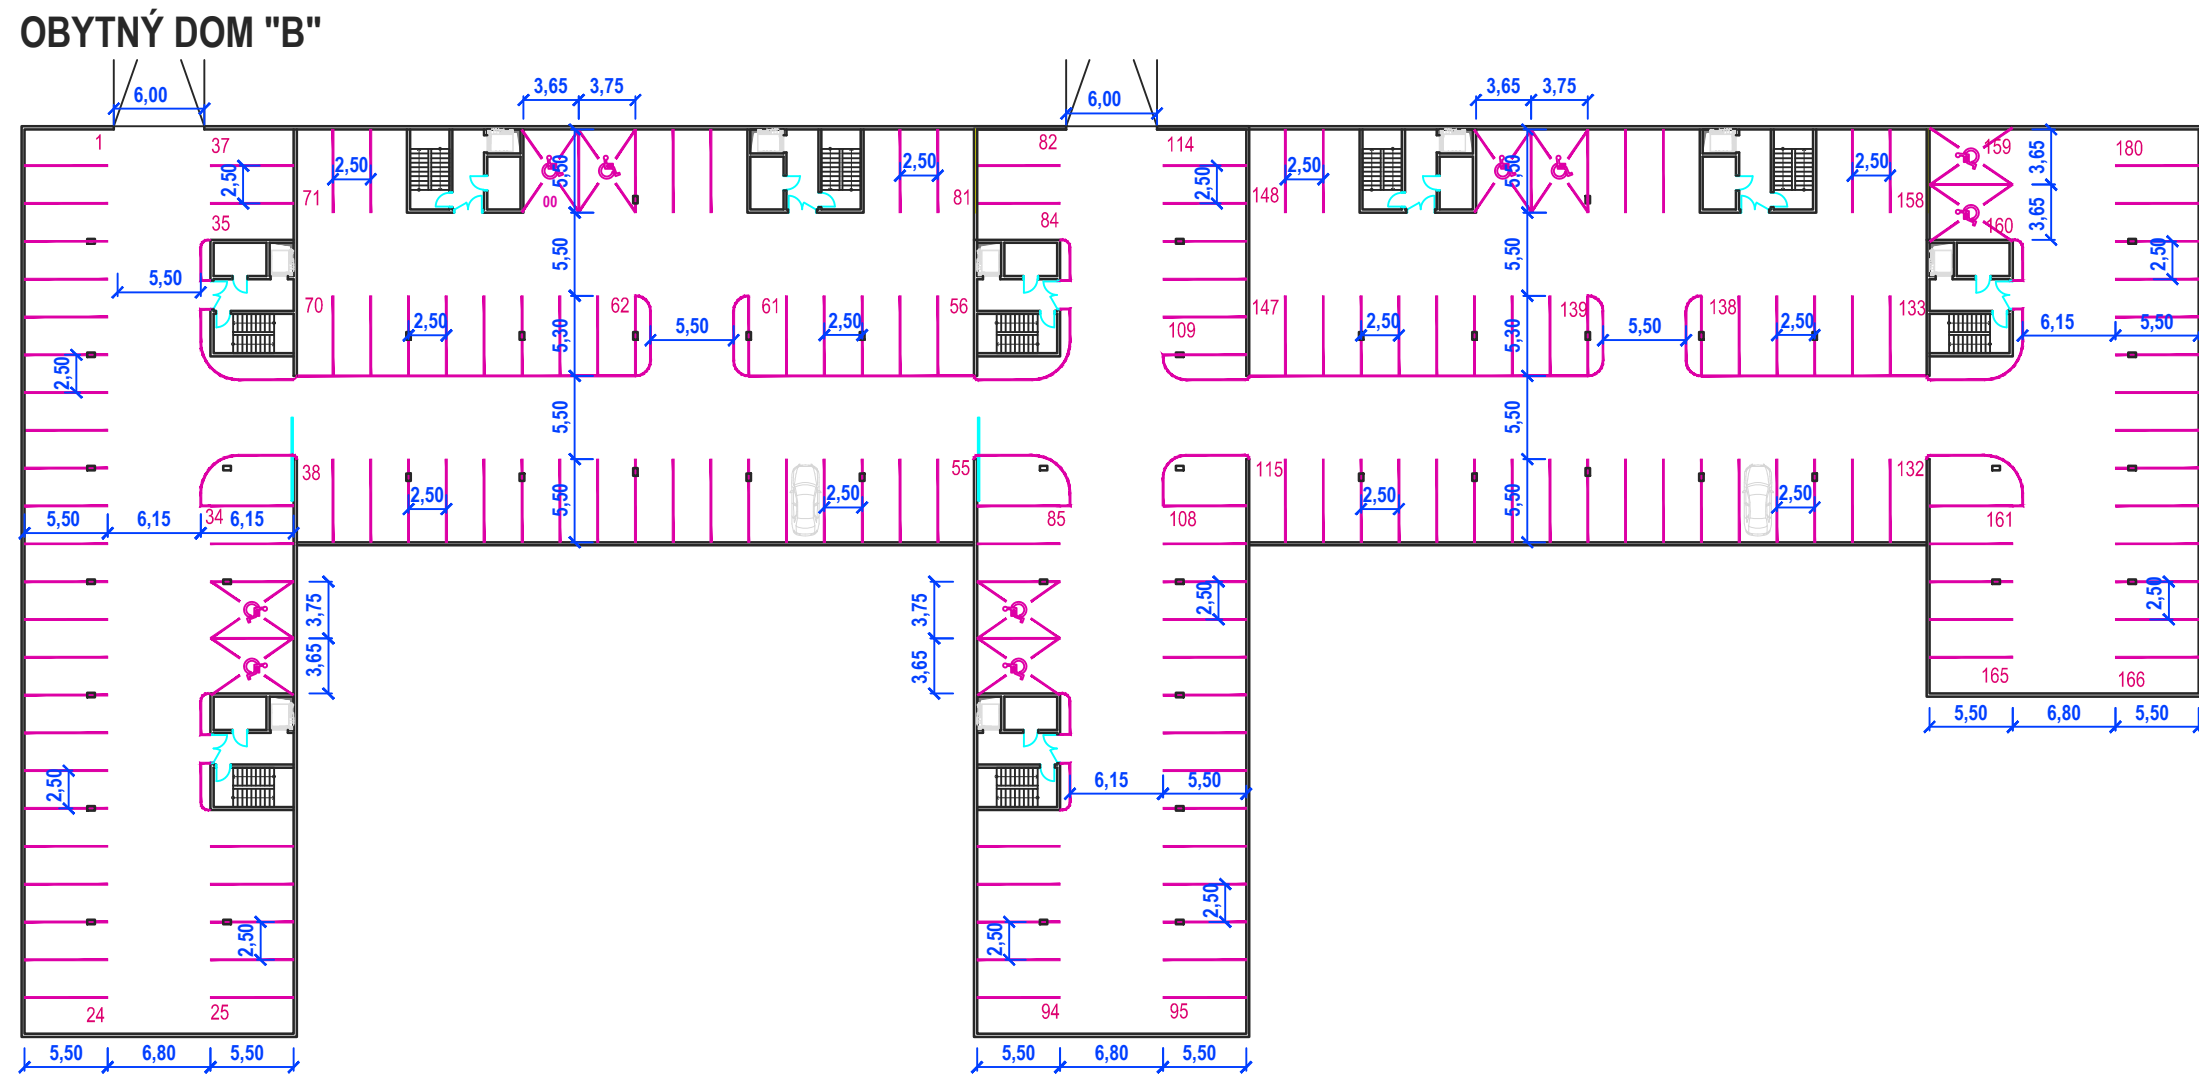


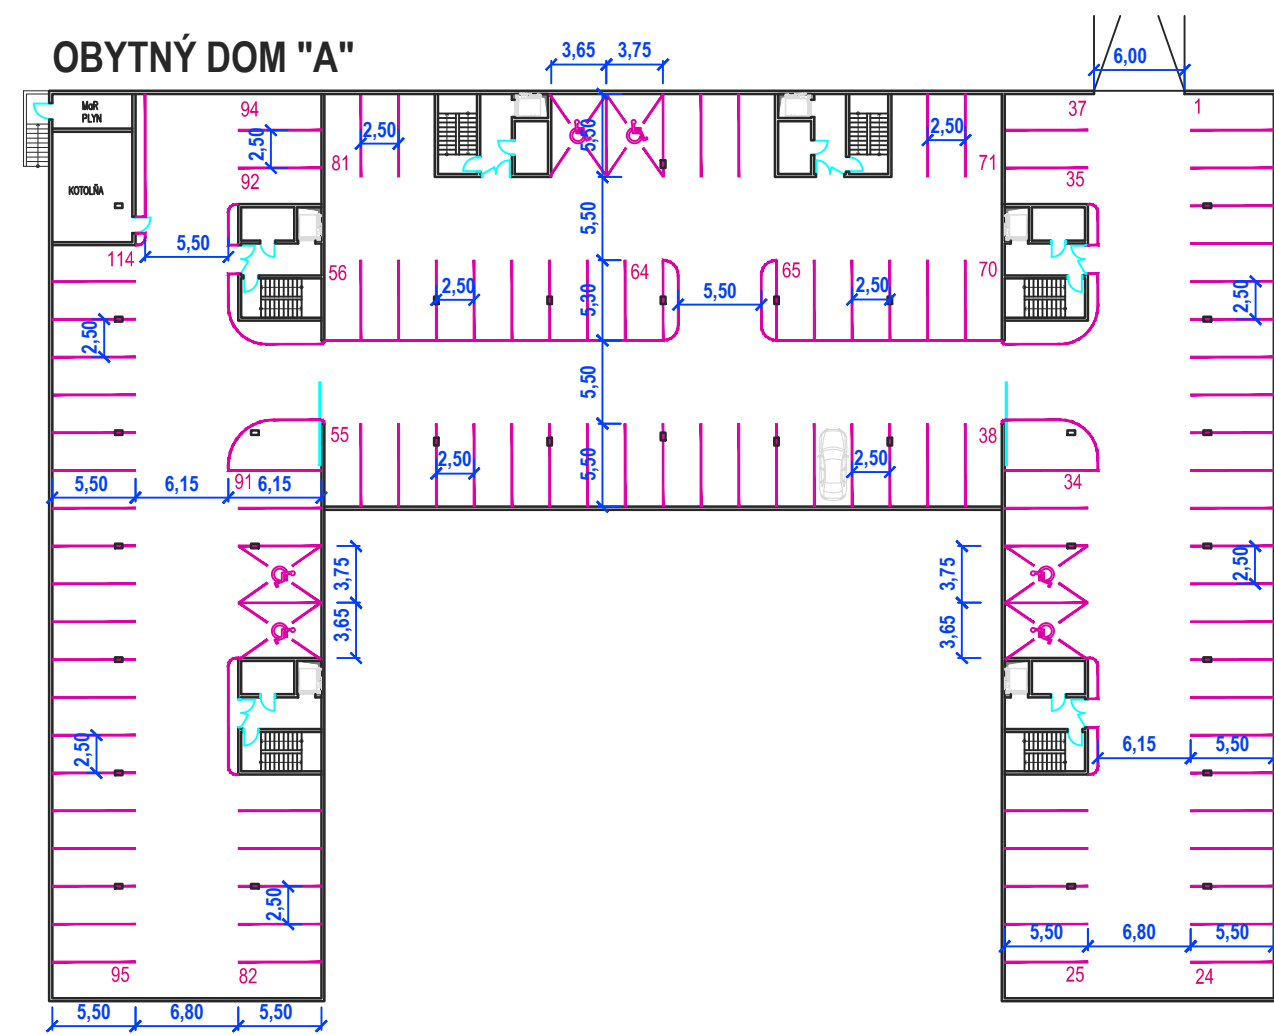

BILANCIA PARKOVACÍCH MIEST V PODZEMNÝCH GARÁŽACH

-BYTOVÝ DOM "A" - 114 p.m. (z toho 6 p.m. pre ZŤP)

-BYTOVÝ DOM "B" - 180 p.m. (z toho 10 p.m. pre ZŤF)

-BYTOVÝ DOM "C" - 34 p.m. (z toho 2 p.m. pre ZŤP)



-BYTOVÝ DOM "D" - 46 p.m. (z toho 2 p.m. pre ZŤP)

-BYTOVÝ DOM "E" - 46 p.m. (z toho 2 p.m. pre ZŤP)

-BYTOVÝ DOM "F" - 34 p.m. (z toho 2 p.m. pre ZŤP)

BYTOVÉ DOMY DVANÁŠŤJUTROVÉ

Investor / Developer:	Duna Agro, s.r.o Alžbetínske nám. 1203, 929 01 Dunajská Streda IČO: 46123580
Charakter stavby:	NOVOSTAVBA
Stupeň:	PROJEKT STAVBY PRE VYDANIE ÚZEMNÉHO ROZHODNUTIA
Stavebný objekt:	SO 121, 122, 123
Časť:	E2.1 - Dopravné riešenie

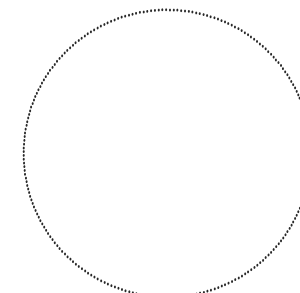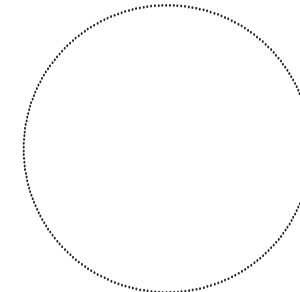

SITUÁCIA - 1.NP

Miesto stavby: **Dunajská Streda,**
Pozemok parc.č. 1942/133, 1942/95, 1942/49, 1942/50, 1942/153, 1942/154,
1942/174, 1942/1
- katastrálne územie Dunajská Streda

Spracovateľ projektu: Hlavný projektant

FVA **FVA s.r.o.,**
Tomašíkova 30C, 821 01 Bratislava
fva@fva.sk, tel/fax: 02/43 42 11 83

Zodpovedný projektant časti:

Vypracoval:

Ing. Juraj Čaňo

Ing. Juraj Čaňo

Č.pará:					Formát: 5xA4 Mierka: 297x900 1:500		
Č. Zákazky:	Stupeň:	Stav. obj.:	Čast:	Č. výkresu:	Revízia:		Dátum vydania:
008_2019	DUR	SO 121,122,123	E2.1	02	00	A	05/2019

Vytlačené dňa: