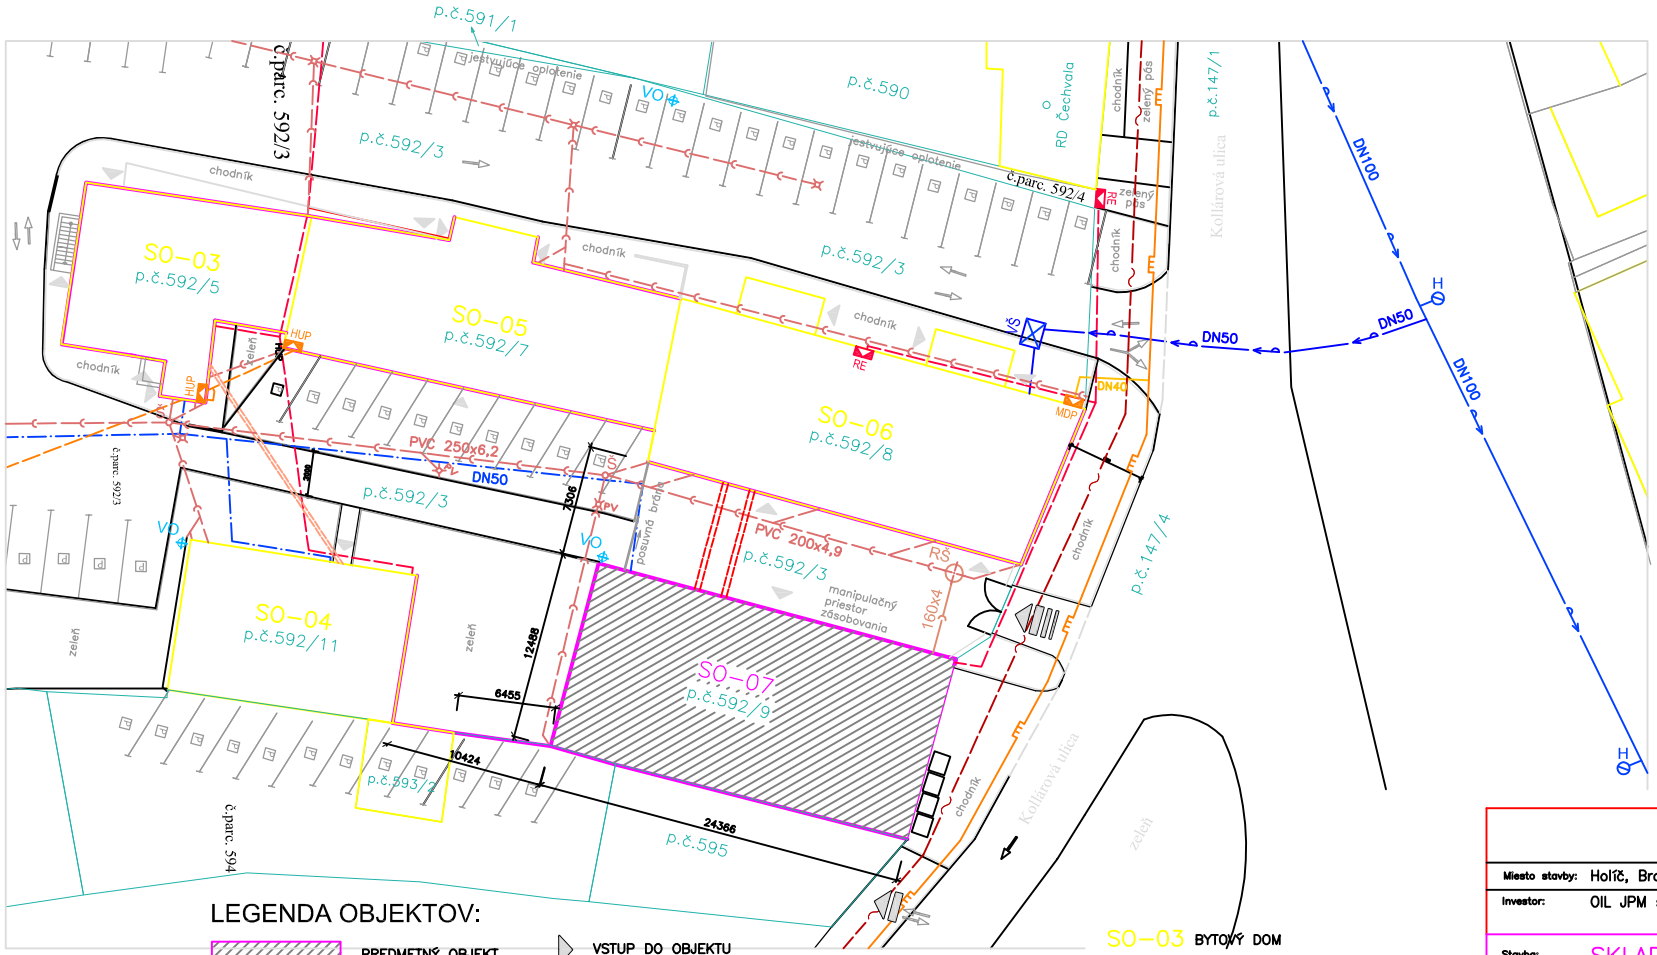


LEGENDA

- DN100 — Verejný vodovod
- DN300 — Verejná kanalizácia
- Elektro NN kábel
- STL1 plynovod DN80 ocel 90kPa
- Telekomunikačné vedenie
- UK a ZTI KANÁL–JESTVUJÚCI
- ZTI KANÁL (TV D32, C D25, N D25)
- TECHNOLOGICKÝ KANÁL (pivo D40+D25, 3x02)
- PRIS — POISTNÁ ROZVODNÁ ISTIACA SKRIŇA
- RE — ELEKTROMEROVÁ SKRIŇA + SPO
- MDP — MERANIE A DOREGULOVANIE PLYNU
- VŠ — VODOMERNÁ ŠACHTA 900x1200
- H — PODZEMNÝ HYDRANT DN100
- Š — KANALIZAČNÁ ŠACHTA DN1000
- RŠ — KANALIZAČNÁ REVÍZNA ŠACHTA ø400
- PV — PARKOVISKOVÁ VPUSŤ
- VO — STOŽIAR VEREJNÉHO OSVETLENIA
- PRÍPOJKA SPLAŠKOVEJ KANALIZÁCIE PVC 160x4
- DOMOVÁ KANALIZÁCIA PVC 125x3,2
- VODOVODNÁ PRÍPOJKA HDPE100 32x3
- DOMOVÝ VODOVOD HDPE100
- STL PRÍPOJKA 90kPa, HDPE100
- DOMOVÝ NTL PLYNOVOD 2kPa
- NN ELEKTRO PRÍPOJKA
- DOMOVÝ NN ROZVOD
- VEREJNÉ OSVETLENIE
- Parcele C–KN
- Plot priehladný
- Plot nepriehladný

LEGENDA OBJEKTOV:

- PREDMETNÝ OBJEKT SKLAD VÝROBY PIVA SO–07
- SUSEDNÉ OBJEKTY
- VSTUP DO OBJEKTU
- VJAZD DO OBJEKTU
- VJAZD NA POZEMOK
- P — PARKOVACIE STÁTIE 5x3m

- SO–03 BYTOVÝ DOM
- SO–04 BYTOVÝ DOM
- SO–05 BYTOVÝ DOM
- SO–06 POLYFUNKČNÝ DOM+PIVOVAR
- SO–07 SKLAD VÝROBY PIVA

	Zodp. projekt: Ing. Igor Švec	ŠVEC PROJEKT	
	Vypracoval: Ing. Igor Švec	Nám.sv.Martina 408/4, 908 51 Holíč	
Miesto stavby: Holíč, Bratislavská par.č.592/9	Kraj: Trnavský	mobil: 0907 326769	
Investor: OIL JPM s.r.o., Hodonínska cesta, 908 51 Holíč		e–mail: svecprojekt@ehs.sk isvec@ehs.sk	
Stavba: SKLAD VÝROBY PIVA Bratislavská par.č.592/9 k.u.Holíč		Počet A4	
		Dátum: 02/2018	
		Stupeň: DSP	
		Zák. číslo	
Súbor: Architektúra		Mierka: 1:250	Č. výkresu: 1
Výkres: Situácia			