
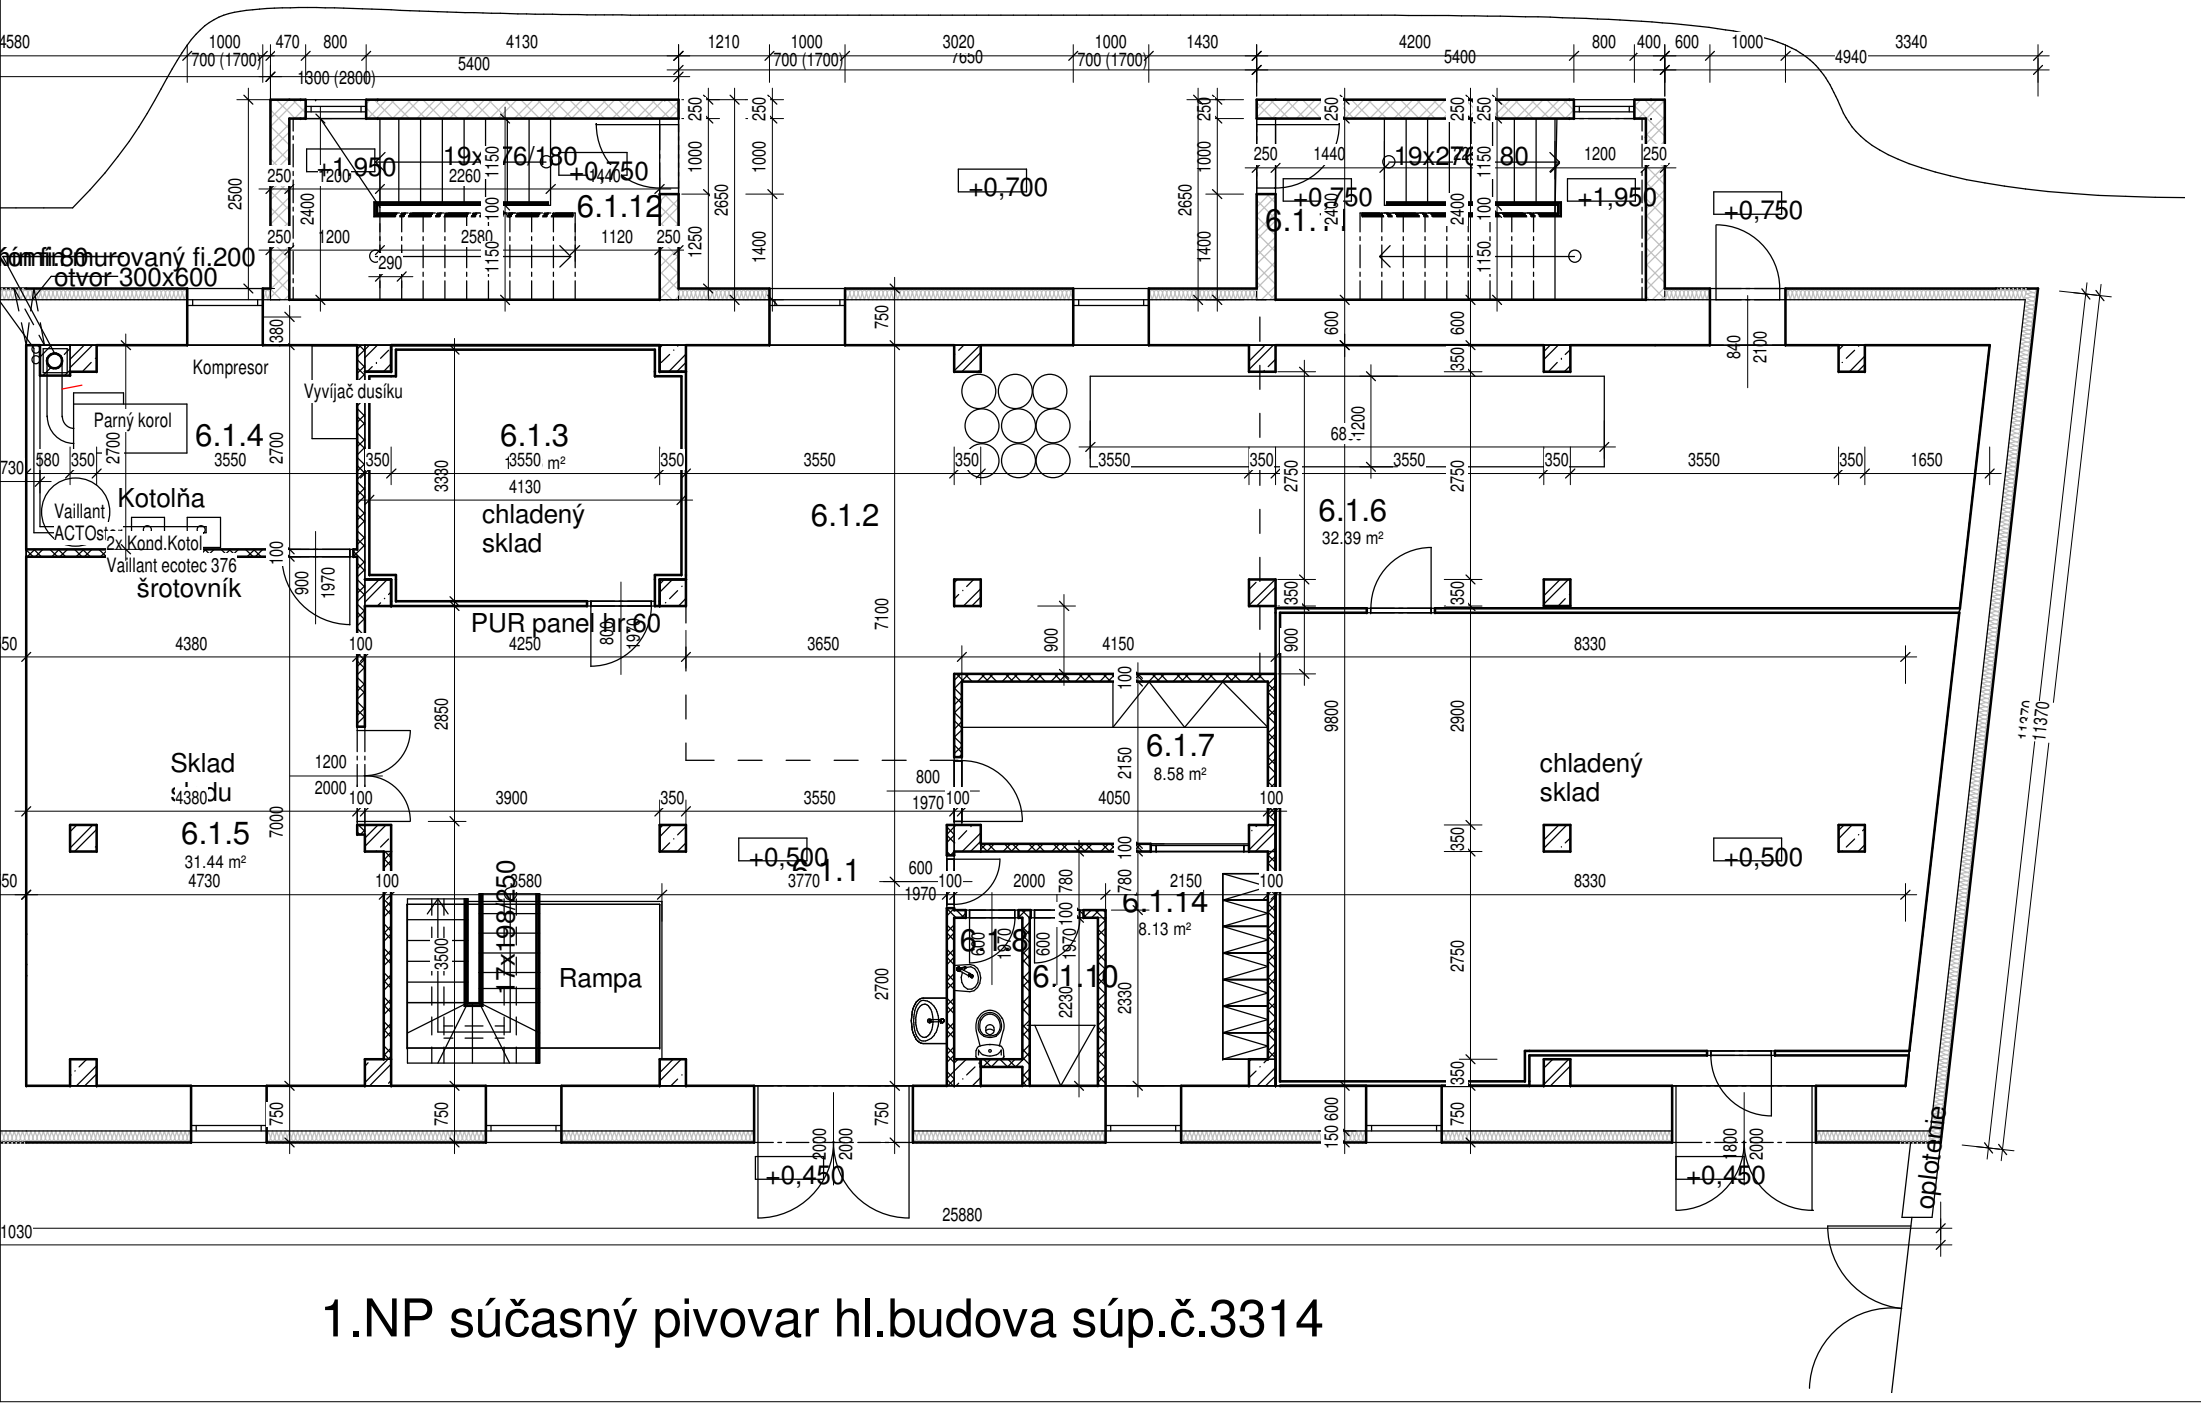



1.NP súčasný pivovar hl.budova súp.č.3314

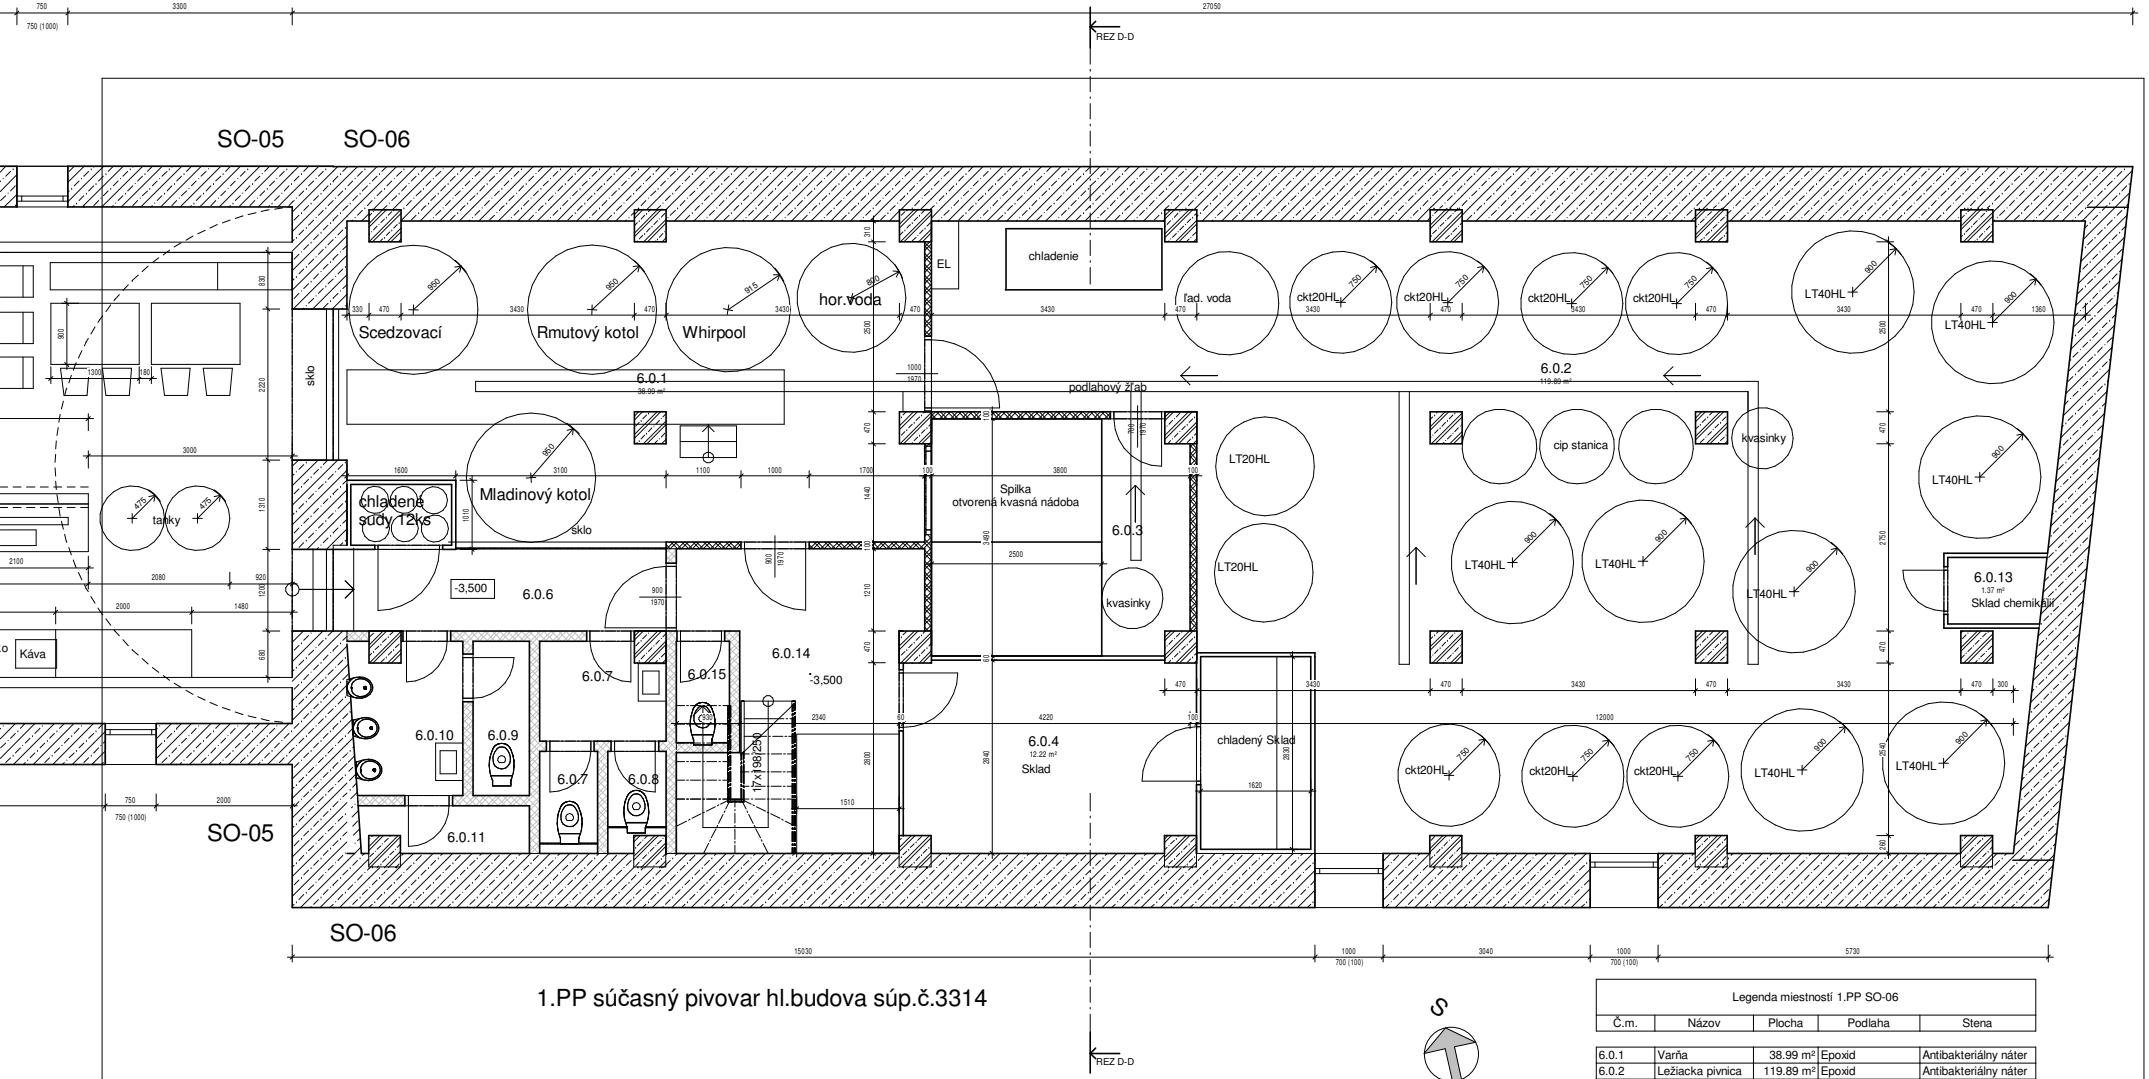

1.PP súčasný pivovar hl.budova súp.č.3314

Legenda miestností 1.PP SO-06				
Č.m.	Názov	Plocha	Podlaha	Stena
6.0.1	Varňa	38.99 m²	Epoxid	Antibakteriálny náter
6.0.2	Ležiacka pivnica	119.89 m²	Epoxid	Antibakteriálny náter
6.0.3	Spilka	13.08 m²	Epoxid	Antibakteriálny náter
6.0.4	Sklad potravín	12.22 m²	Epoxid	Antibakteriálny náter
6.0.6	Chodba	5.90 m²	keramická dlažba	VC omietka
6.0.7	WC Ženy	3.75 m²	keramická dlažba	VC omietka
6.0.8	WC	0.95 m²	keramická dlažba	VC omietka
6.0.9	WC	1.88 m²	keramická dlažba	VC omietka
6.0.10	WC Muži	3.59 m²	keramická dlažba	VC omietka
6.0.11	Vodáreň	1.75 m²	keramická dlažba	VC omietka
6.0.12	Sudovňa	1.32 m²	keramická dlažba	PUR panel
6.0.13	Sklad Chémie	1.37 m²	keramická dlažba	Antibakteriálny náter
6.0.14	Schodisko	13.49 m²	keramická dlažba	VC omietka
6.0.15	Upratovačka	1.16 m²	keramická dlažba	VC omietka
6.0.20	Schodisko	6.79 m²	keramická dlažba	VC omietka
		226.13 m²		

PôDORYS PRÍZEMIE ±0,000

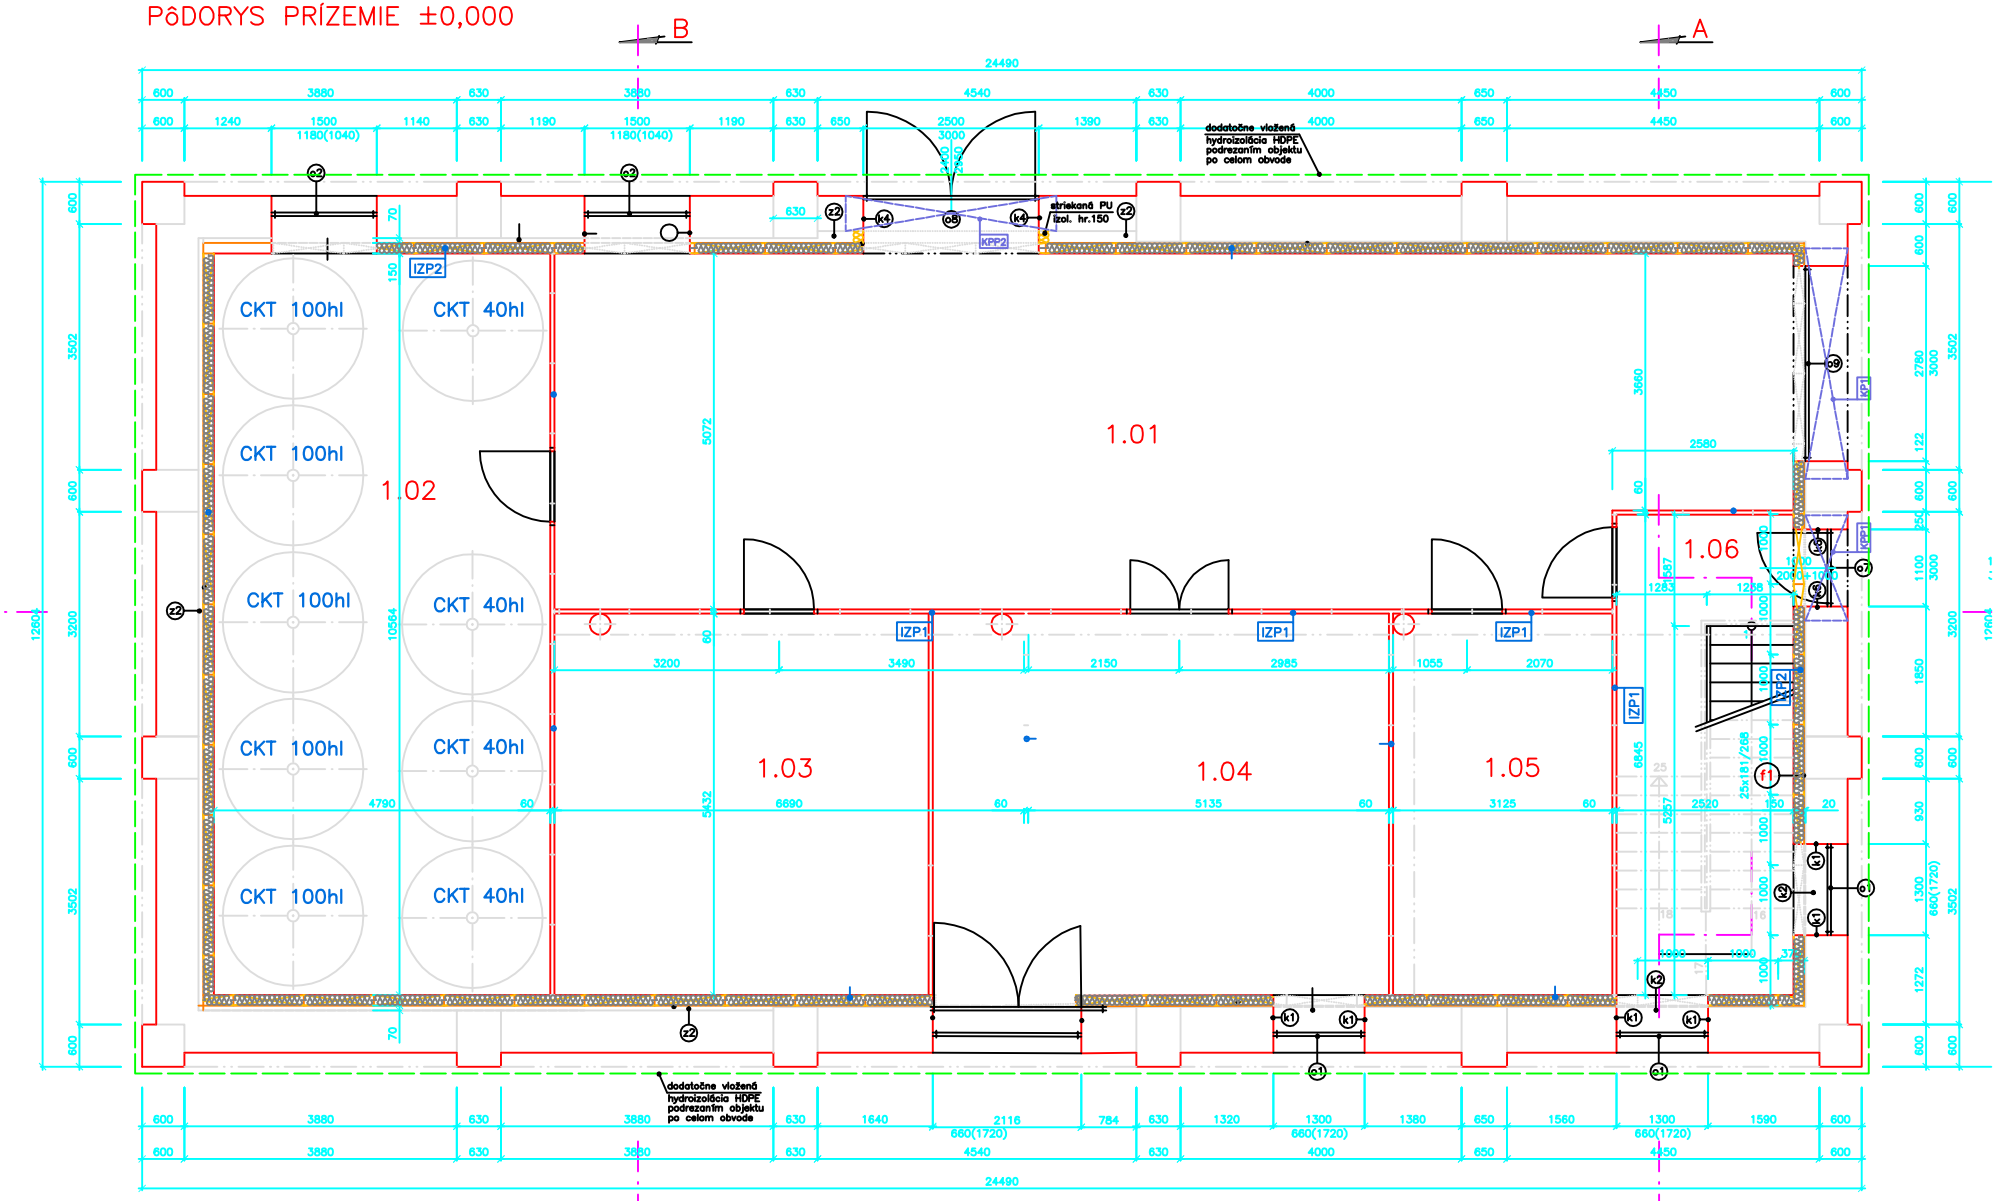

LEGENDA MIESTNOSTÍ PRÍZEMIE ±0,000

č.m.	miestnosť	podlaha		plocha	steny			plocha	stropy		OBVOD
		ozn.	popis	m2	ozn.	m2	popis	m2	ozn.	m2	
1.01	sklad	p1	PU	85,88	VCO/SDK	–	soklík PVC		–	85,88	45,45m
1.02	sklad piva v tankoch	p1	PU	50,60	VCO/SDK	–	soklík KD		SDK	50,60	30,71m
1.03	sklad chladený	p1	PU	36,34	VCO/SDK	–	soklík KD		SDK	36,34	24,24m
1.04	sklad–skladu	p1	PU	27,91	VCO/SDK	–	soklík PVC		SDK	27,91	21,14m
1.05	sklad fliaš	p1	PU	16,60	VCO/SDK	–	soklík PVC	ker.obklad 1,47m2	SDK	16,60	17,11m
1.06	chodba	p1	KD	17,24	VCO/SDK	–	–	ker.obklad 12,4m2	SDK	17,24	18,73m

KD–ker.dlažba do tmelu

KB–celoplošne lepený koberec

ZASTAVANÁ PLOCHA:	308,67m2
UŽITKOVÁ PLOCHA 1.NP:	234,59m2
2.NP:	203,59m2
SPOLU:	438,16m2

	Zodp. projekt	Ing. Igor Švec	ŠVEC PROJEKT Nám.sv.Martina 408/4 908 51 Holíč mobil: 0907 326769 e-mail: svecprojekt@ehs.sk isvec@ehs.sk
	Vypracoval:	Ing. Igor Švec	
Miesto stavby:	Holíč, Bratislavská par.č.592/9	Kraj: Trnavský	
Investor:	OIL JPM s.r.o., Hodonínska cesta, 908 51 Holíč		
Stavba:	SKLAD VÝROBY PIVA SO-07 Bratislavská par.č.592/9 k.u.Holíč		Počet A4 Dátum: 02/2018 Stupeň: DSP Zák. číslo
Súbor:	Architektúra		Mierka: 1:50 Č. výkresu: 4
Výkres:	Pôdorys ±0,000		