
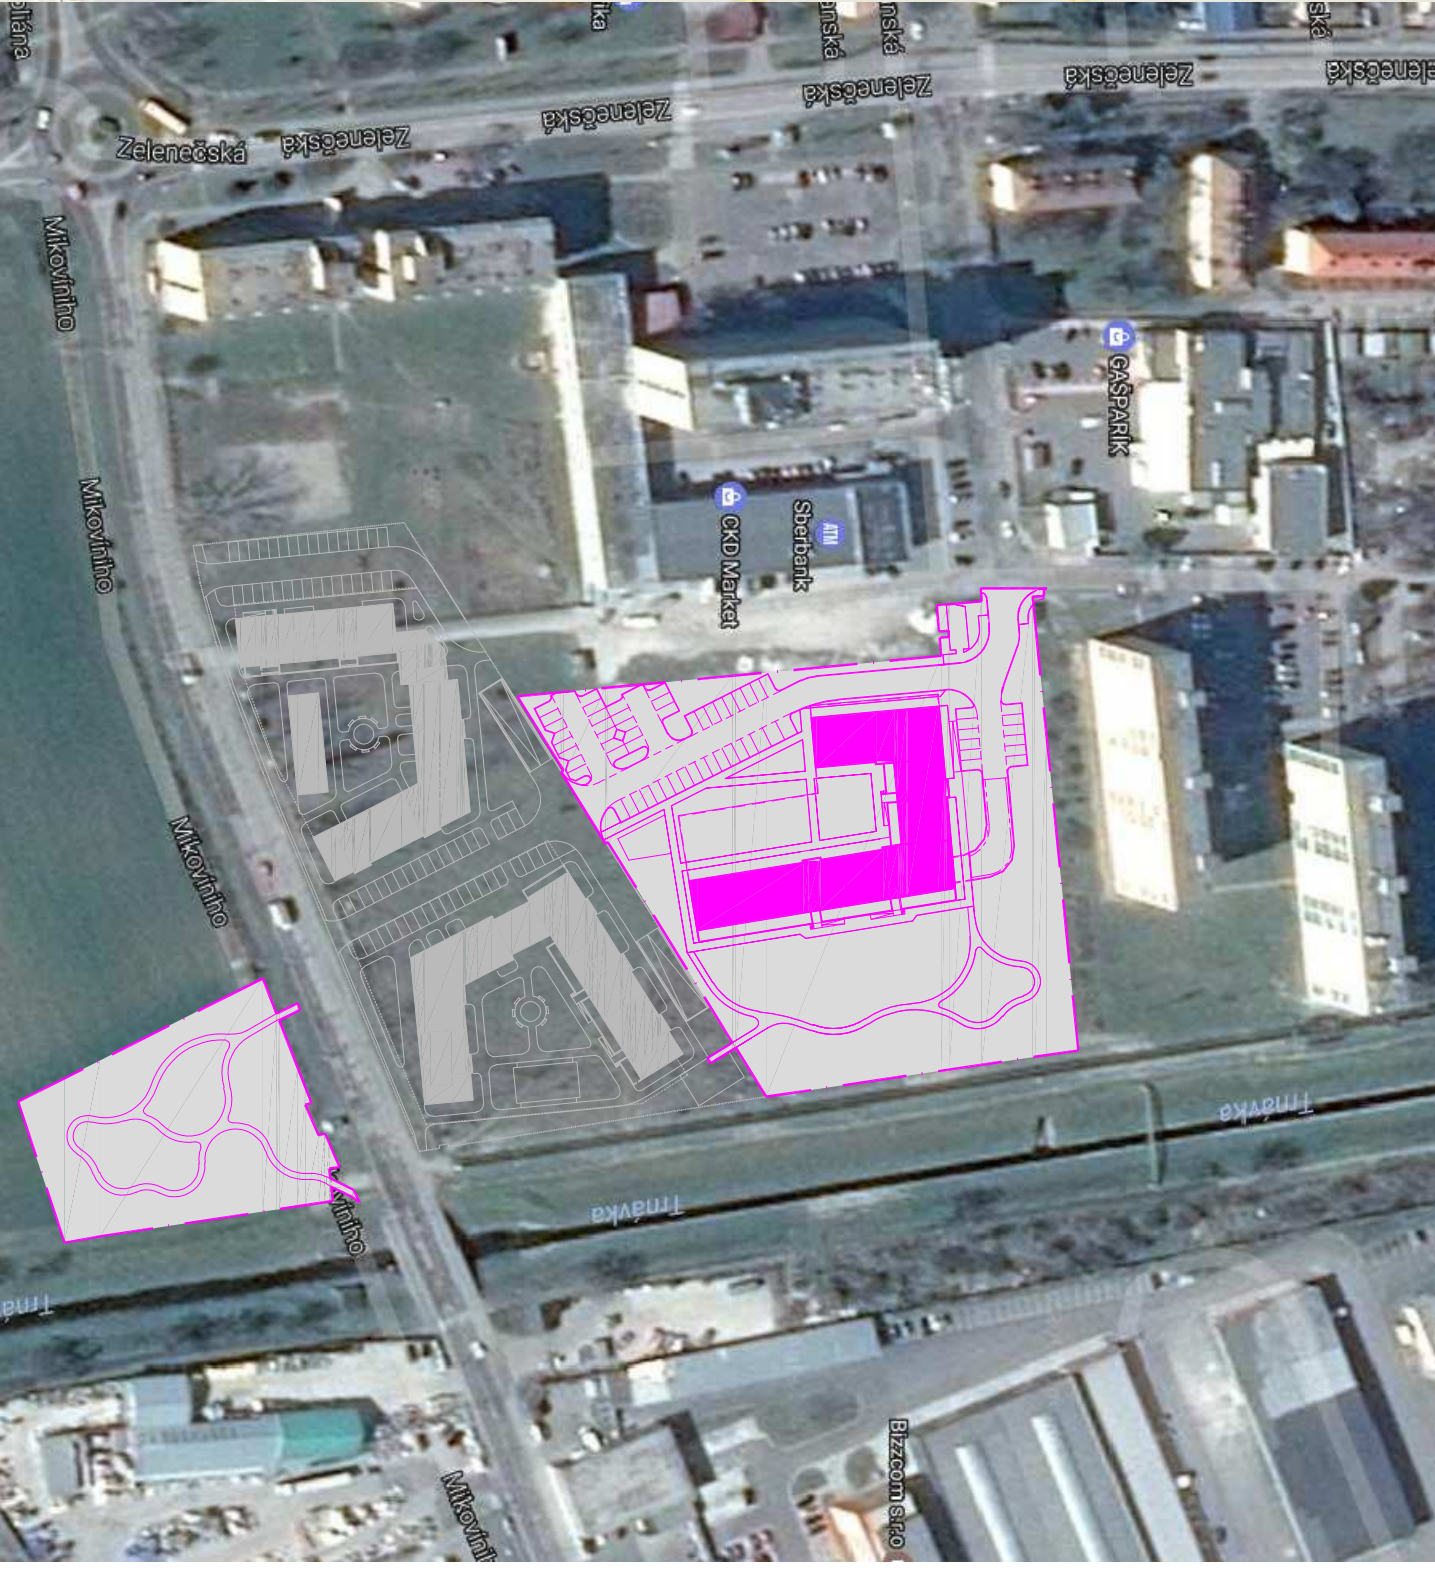
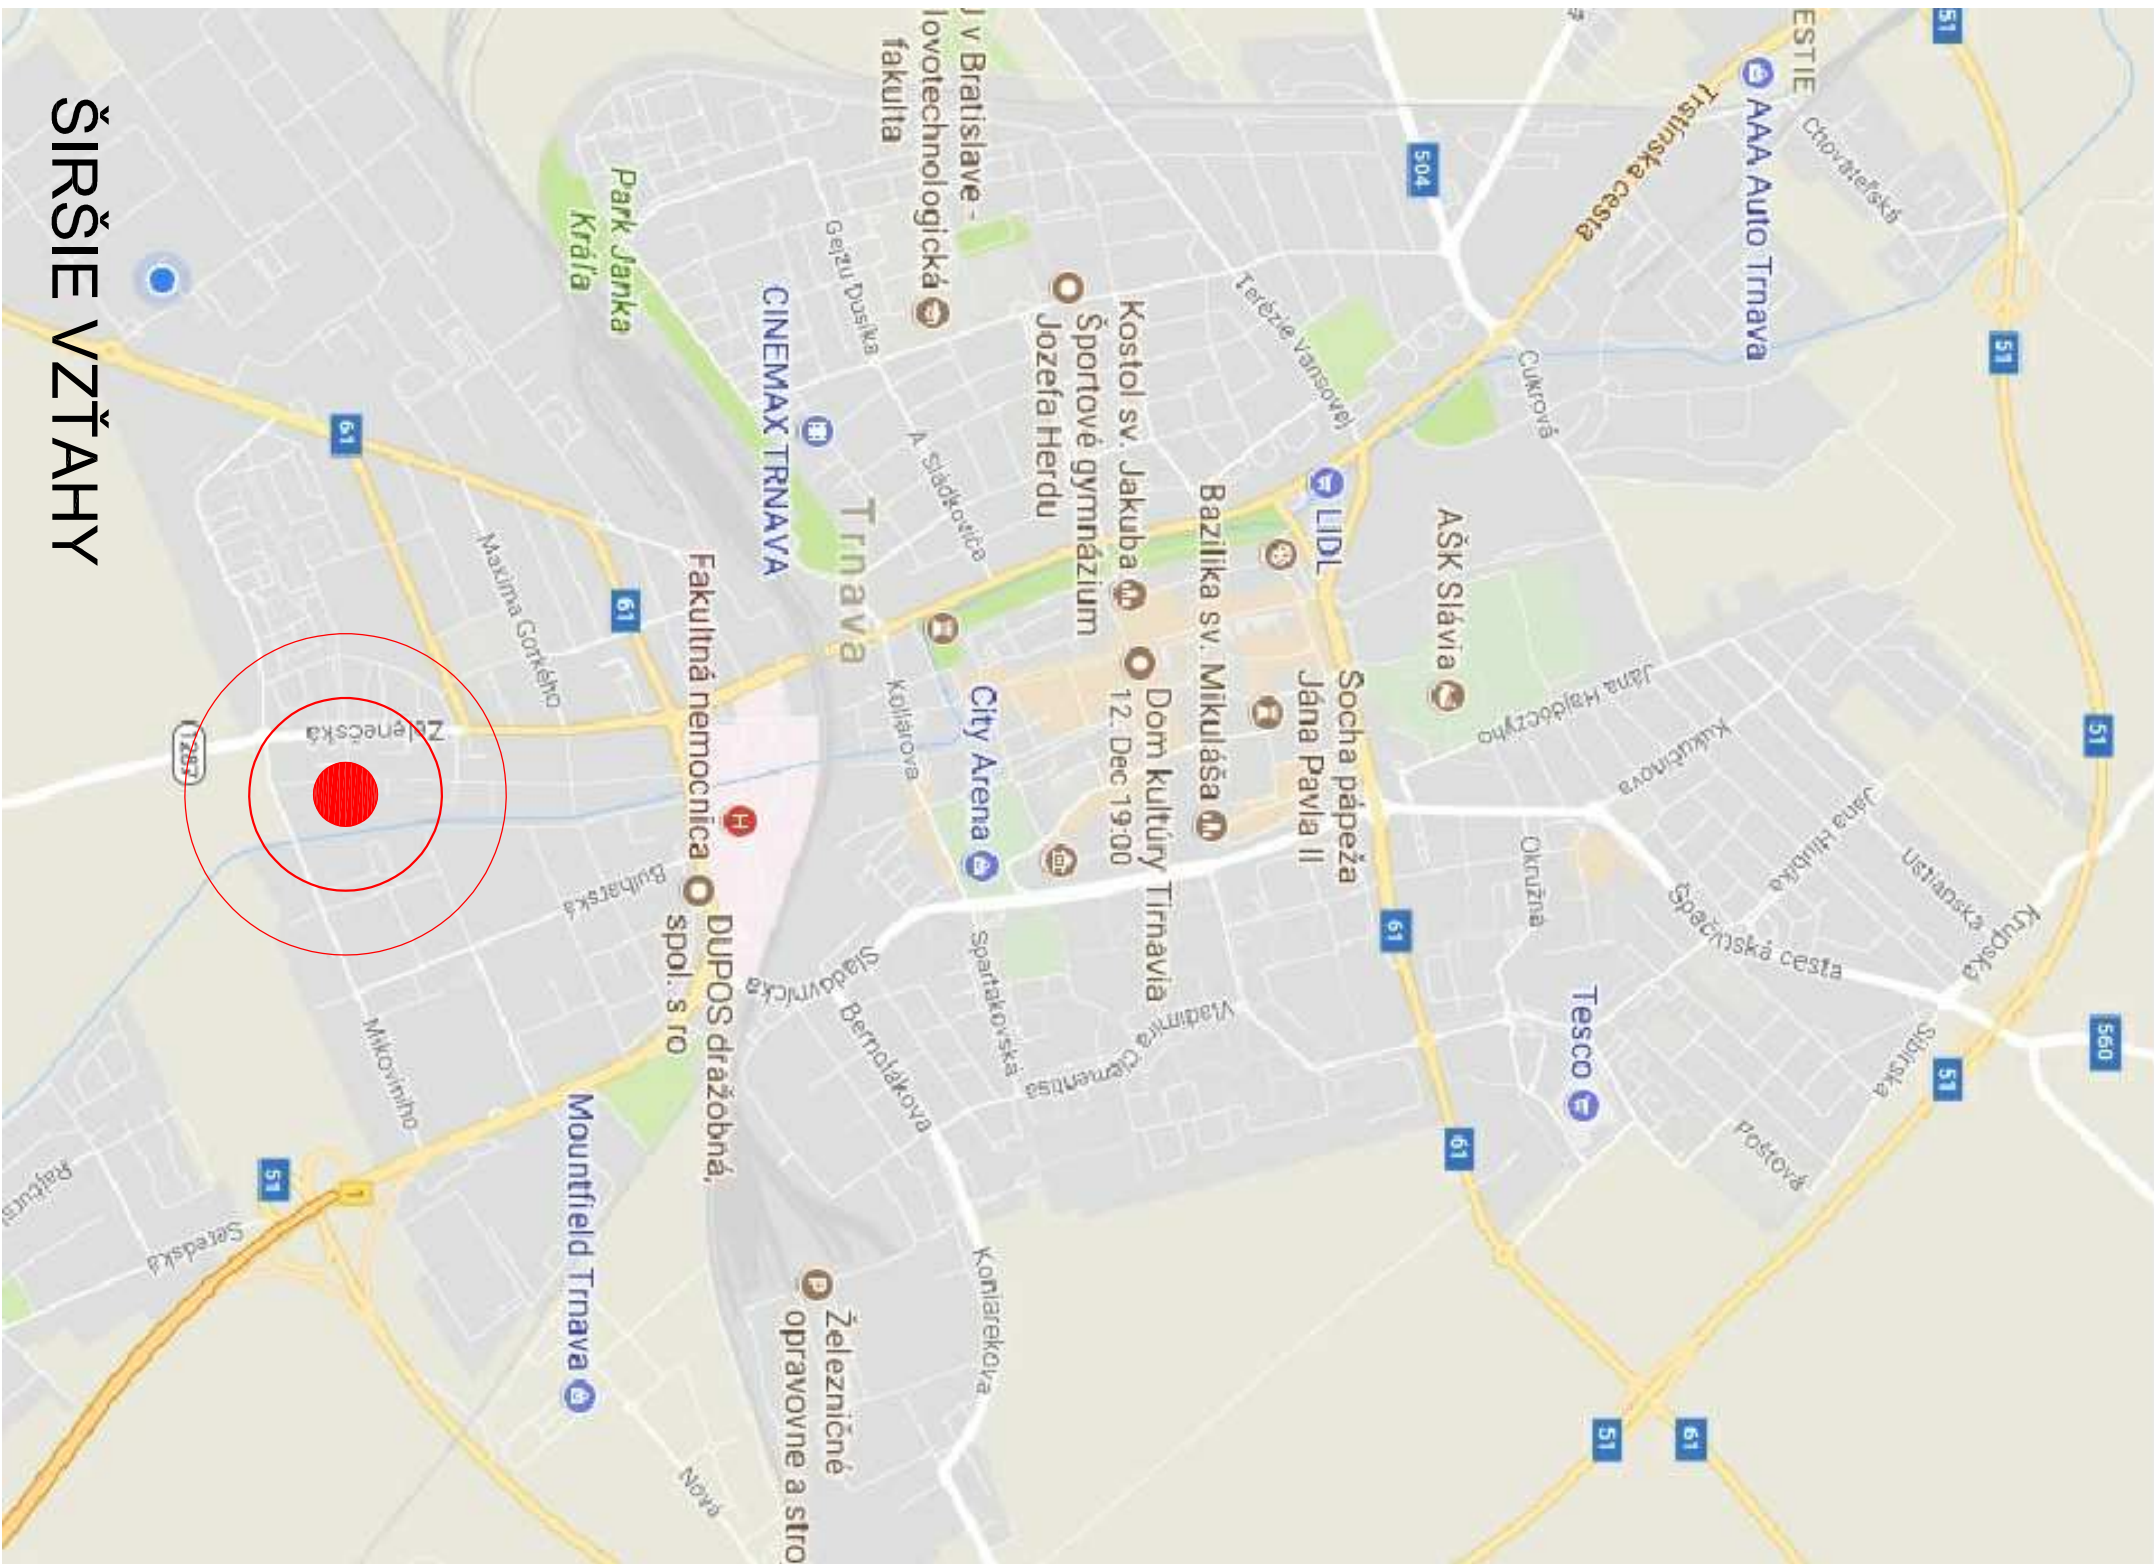


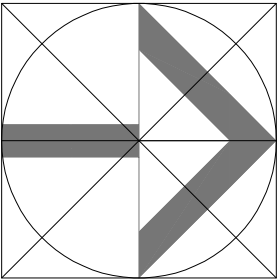

 ATELIER KM, s.r.o. Boľensz, č. 721, 919 08 Boľensz ICO: 47 504 183			
Názov stavby:		BYTOVÝ DOM S POLYFUNKCIOU NOVOSTAVBA	
Miesto stavby:		TRNAVA, Ul. Mikovínova, Ul. Zelená, kat. územie: Trnava	
Parcela číslo:		Pozemné objekty 8380/1	
Obsah:		Inžinierske objekty 8259/1/2/3/18, 8380/9/14, 51/52, 53/58, 10548/32	
ŠIRŠIE VZŤAHY		C.01	
Dátum: 05/2019		Stupeň: DUR	
Základka č.:		Formát: 2x A4	
Číslo výkresu:		Mierka	

SO 01 ±0,000 = 143,25 m.m.

ARCHITEKTÚRA

DOKUMENTÁCIA PRE ÚZEMNÉ ROZHODNUTIE