



- 1 RÍMSKOKATOLÍCKY KOSTOL PANNY MÁRIE
- 2 KALVÁRIA
- 17 ČERPACIA STANICA POHONNÝCH HMOT
- 19 MARIÁNSKY STĽP

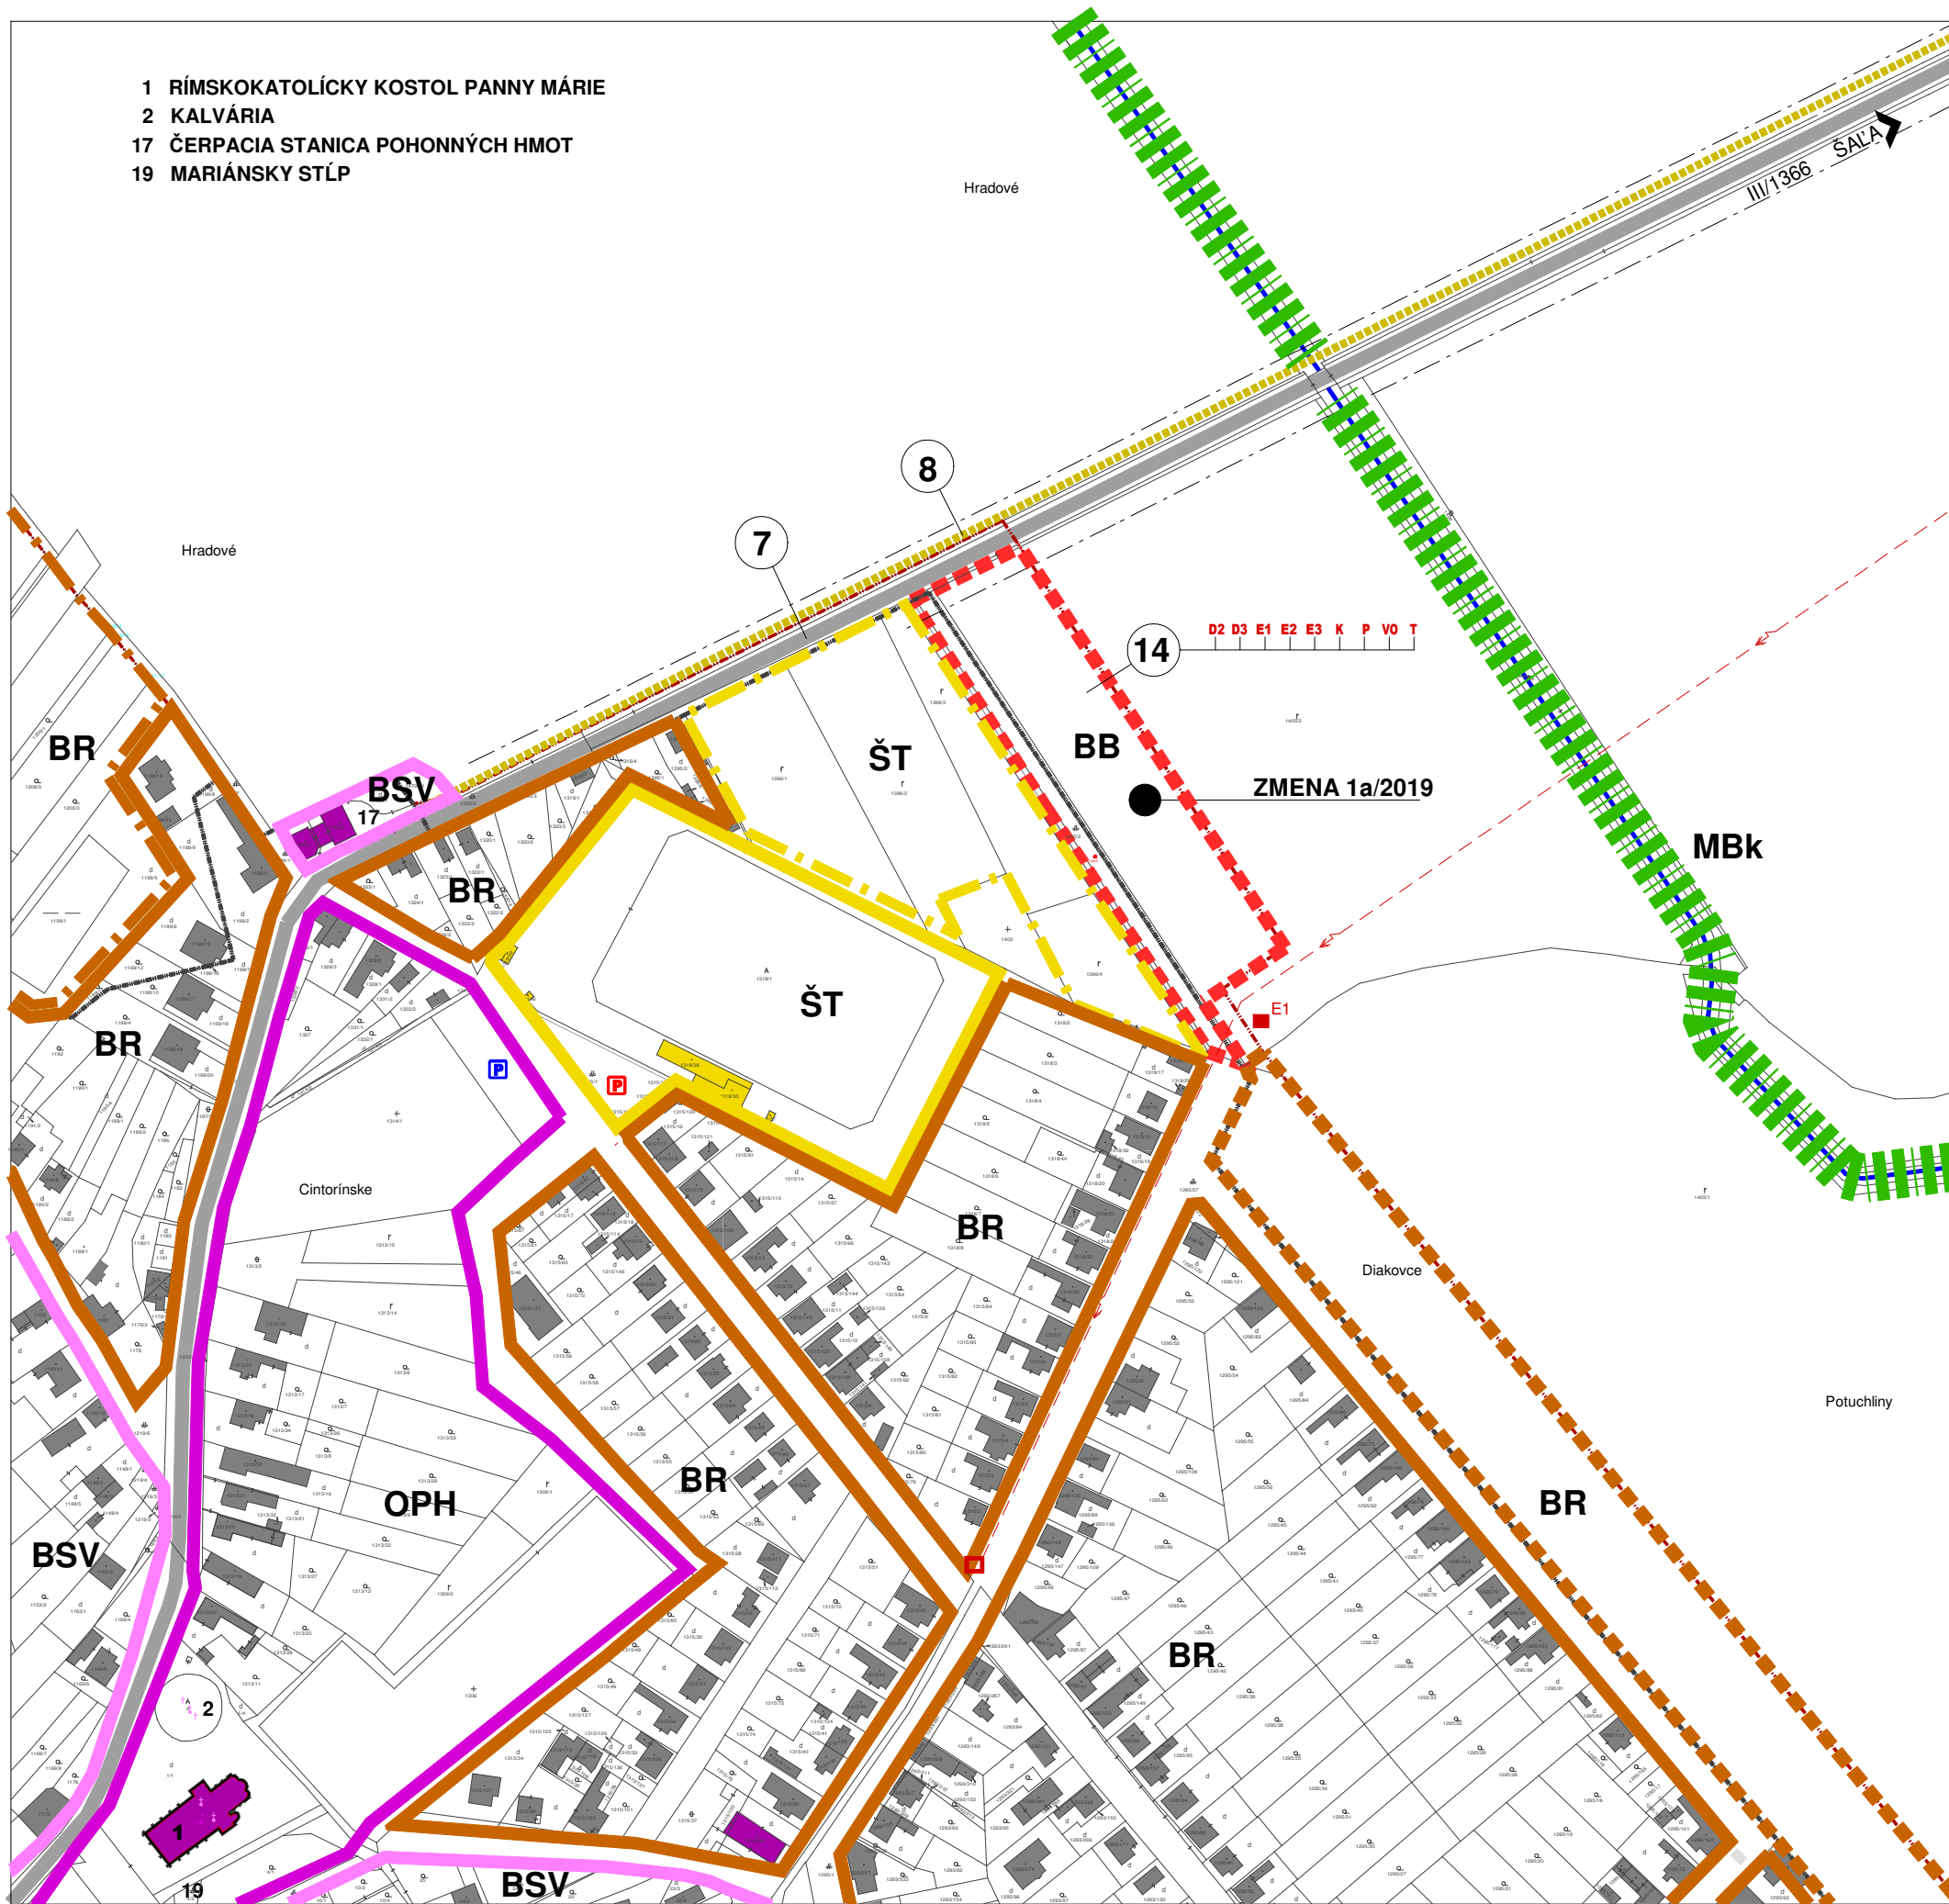

JESTV. STAV	NÁVRH	VÝHLAD	
			HRANICA ZASTAVANÉHO ÚZEMIA
BR			PLOCHY BÝVANIA - RODINNÉ DOMY
BB			PLOCHY BÝVANIA - BYTOVÉ DOMY
BSV			ZMIEŠANÉ PL. BÝVANIA, SLUŽIEB, VÝROBY
ŠT			PLOCHY ŠPORTU A REKREÁCIE
OPH			POLYFUNKČNÉ ÚZEMIE-HIST.HODNOTNÉ
			PAMIATKOVO CHRÁNENÉ OBJEKTY
			VODNÝ TOK, VODNÁ PLOCHA
			CESTA III. TRIEDY, V SÍDLE ZBERNÁ B2
			CYKLOTRASA
MBk			MIESTNY BIOKORIDOR

VEREJNOPROSPEŠNÉ STAVBY

7	REKONŠTRUKCIA CESTY III. TRIEDY
8	CYKLOTRASA
14	TRASY A ZARIADENIA DOPRAVY A TI
D1	ÚPRAVA DOPRAVNÉHO PRIESTORU CIEST
D2	NOVONAVRHOVANÁ MIESTNA KOMUNIKÁCIA
D3	ÚPRAVA KRÍŽOVATKY
E1	STAVBA A REKONŠTRUKCIA TRAFOSTANÍC
E2	STAVBA A REKONŠTRUKCIA EL.SIETE VN
E3	STAVBA A REKONŠTRUKCIA EL.SIETE NN
K	STAVBA SPLAŠKOVEJ A DAŽDOVEJ KANALIZÁCIE
P	STAVBA ROZVODOV PLYNU
V	STAVBA VODOVODNEJ SIETE
VO	STAVBA A REKONŠTRUKCIA VEREJ. OSVETL.
T	STAVBA TELEKOMUNIKAČNEJ SIETE

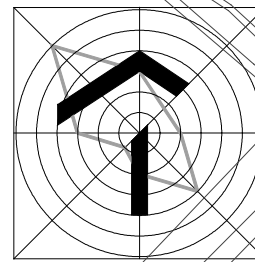

ZMENA 1/2019 - NÁVRH
ÚZEMNÝ PLÁN OBCE DIAKOVCE

OBŠTARÁVATEĽ : OBEC DIAKOVCE
 SPRACOVATEĽ : A5 ATELIER ARCHITEKTÚRY A URBANIZMU TRNAVA

SCHEMA ZÁV.ČASTÍ A VPS

HLAVNÝ RIEŠITEĽ : ING.ARCH. PETER ODNOGA

1:2 880

6

06/2019