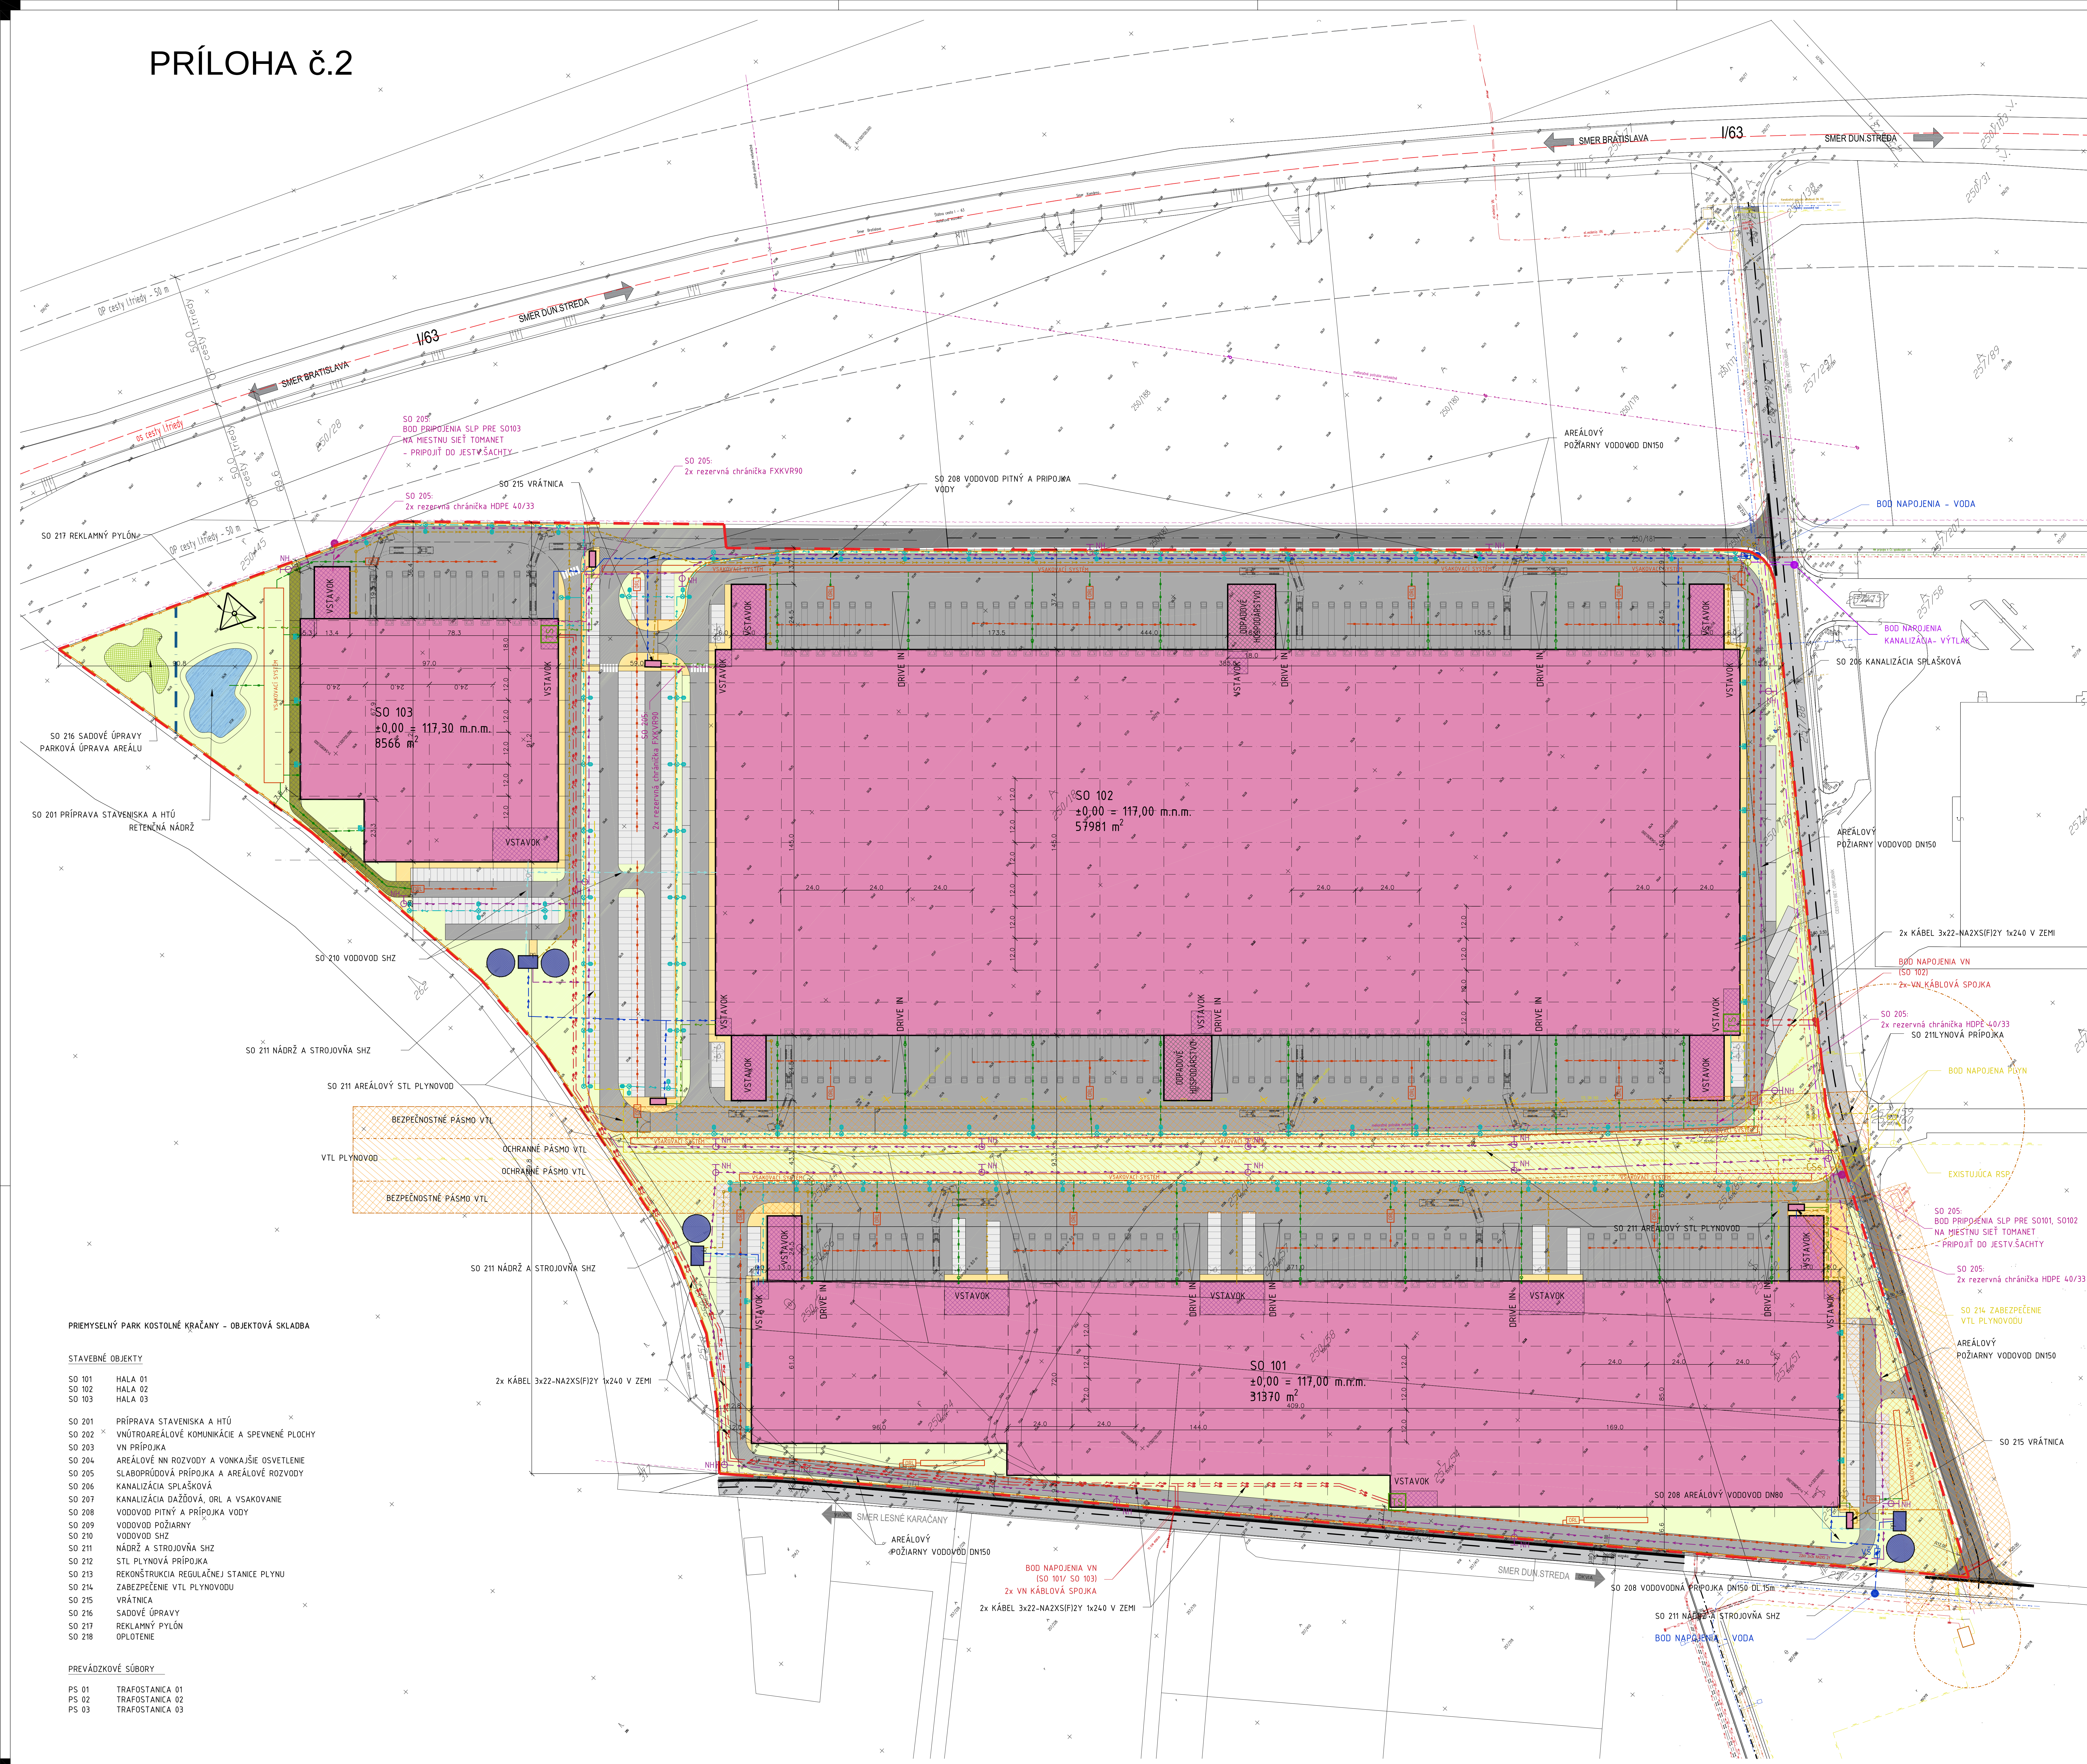


PRÍLOHA č.2

[illegible]