PÔDORYS 1.NP M 1:250

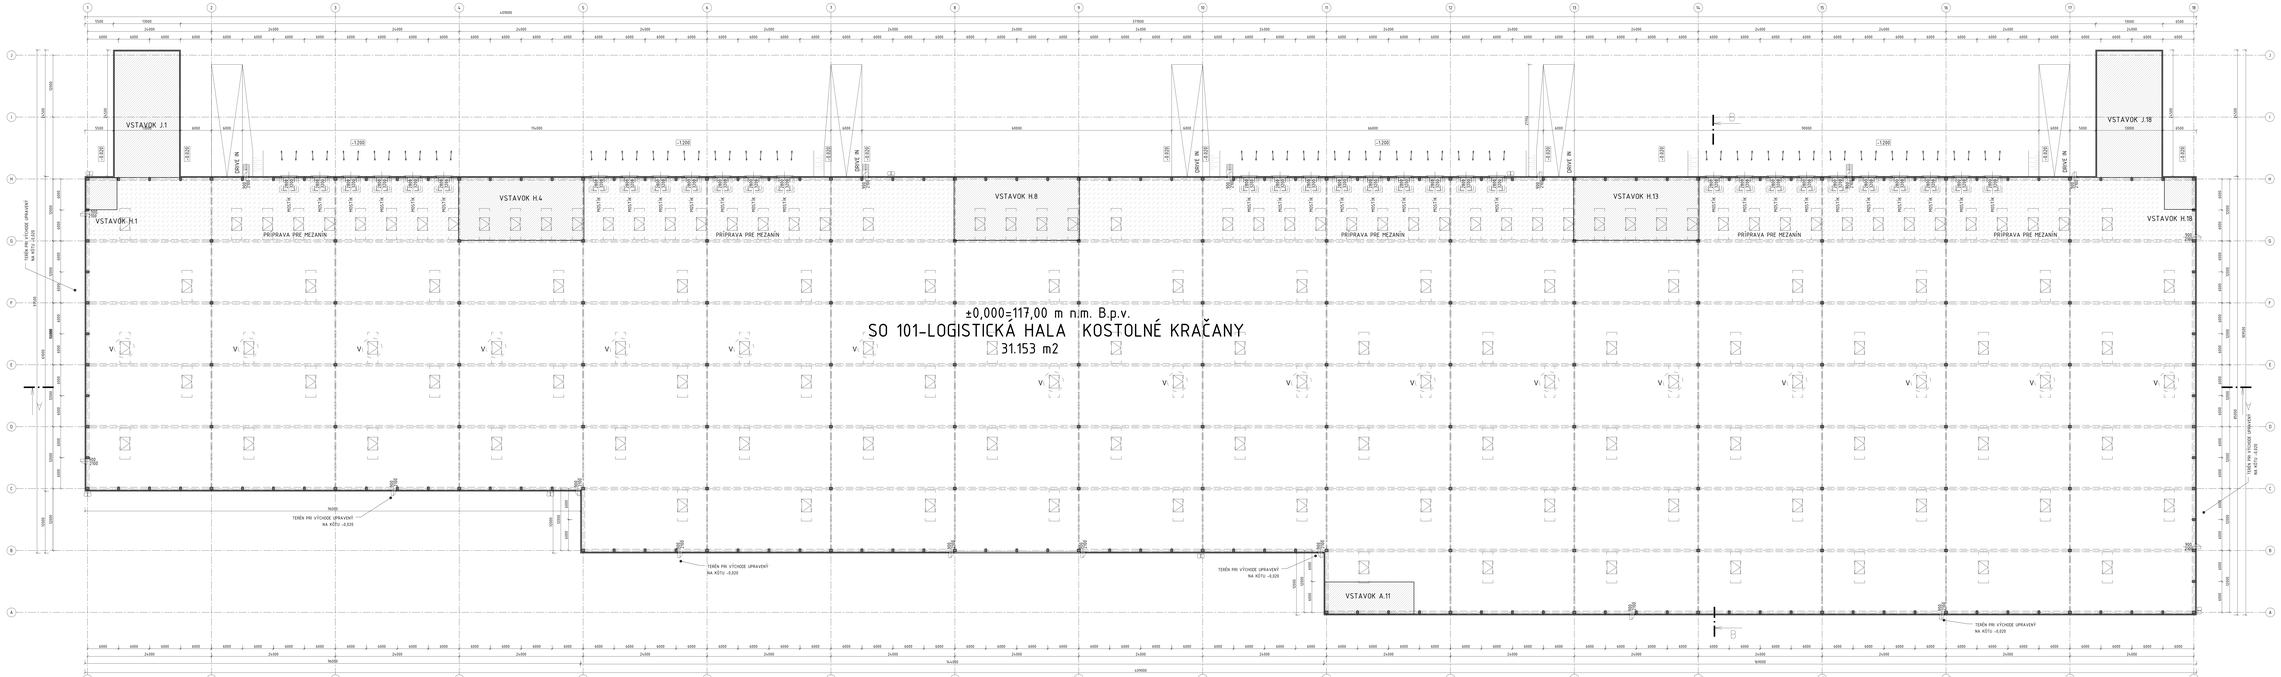

PRÍLOHA č.4 - Pôdorys 1.NP - Objekt SO 101

REV / rev	DATUM / date	MENO / name	POPIS / description

±0,000 = 117,00 m.n.m. (SO 101, SO102)
±0,000 = 117,30 m.n.m. (SO 103)

NÁZOV AREÁLU STAVBY / project title and location: **IPKK - PREMYSELNÝ PARK KOSTOLNÉ KRAČANY** Kostolné Kračany (ulica Zvolenská Streda)	INVESTOR / investor: IPKK s.r.o. Pavlovská 19 811 03 Bratislava
HLAVNÝ NÁVRHÁR / main designer: Atelier Architekti s.r.o. Pribinova 10/A 811 09 Bratislava	HLAVNÝ INŠPEKTOR / chief inspector: Ing. arch. Jan Manušin
HLAVNÝ NÁVRHÁR ČASTI / consultant designer: Atelier Architekti s.r.o. Pribinova 10/A 811 09 Bratislava	ZODPOVEDNÝ NÁVRHÁR / responsible designer: Ing. arch. Jan Manušin
	ZODPOVEDNÝ PROJEKTANT / responsible designer: Ing. arch. Jan Manušin
	TECHNICKÝ DOZOR / technical supervisor: Ing. Štefan Tomšó
PLANSPECIFIKÁCIE / stage of documentation: DOKUMENTÁCIA PRE ÚZEMNÉ ROZHODNUTIE	ČÍSLO STAVBY / project no.: A-19-023-000
	DÁTUM / date: 03 / 2019
STAVEBNÝ OBJEKT / building part: SO 101 – HALA 01	ČAST / part: V VÝKRESOVÁ ČASŤ - SO
NÁZOV VÝKRESU / drawing: **PÔDORYS 1.NP**	PLANSPECIFIKÁCIE / stage of documentation: ARCHITEKTONICKO - STAVEBNÉ RIEŠENIE
1:250	

PLANSPECIFIKÁCIE / stage of documentation	STAVEBNÝ OBJEKT / building part	ČAST / part	PLANSPECIFIKÁCIE / stage of documentation	STAVEBNÝ OBJEKT / building part	ČAST / part	VÝKRESOVÁ ČÍSLO / drawing no.	REVÍZIA / rev.
IPKK	UR	SO 101	E	1.101			00