PÔDORYS 1.NP M 1:250

PRÍLOHA č.5: Pôdorys 1.NP - Objekt SO 102

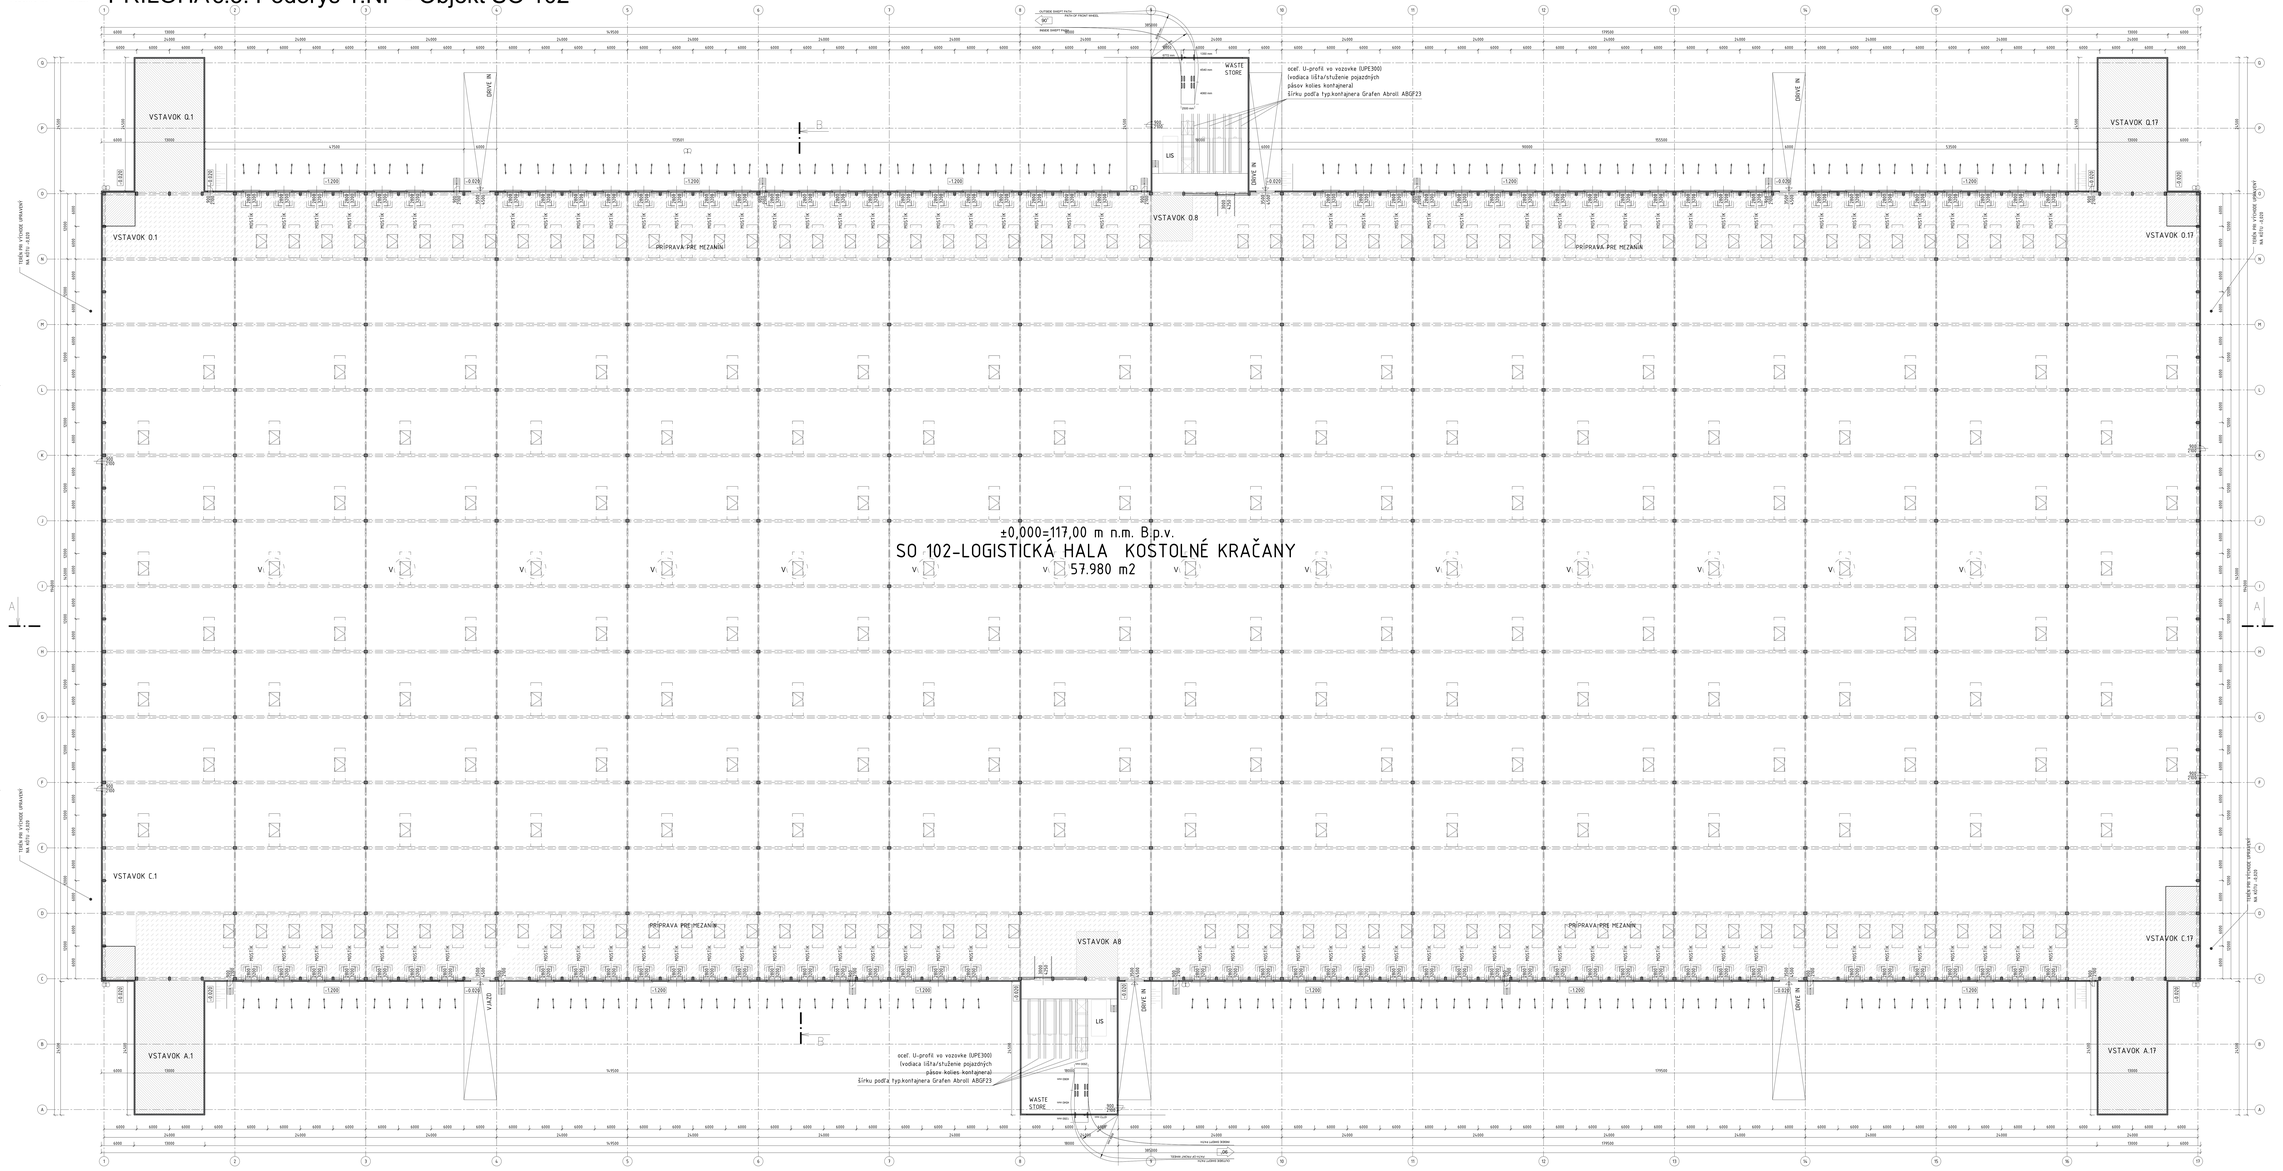

REV / rev	DATUM / date	MENO / name	POPIS / description

±0,000 = 117,00 m.n.m. (SO 101, SO102)
±0,000 = 117,30 m.n.m. (SO 103)

MIESTO A ÚZEMIE STAVBY / project title and location: **IPK - PRIEMYSELNÝ PARK KOSTOLNÉ KRAČANY** Kostolné Kračany (ob.Senajské Rieky)		INVESTOR / investor: IPK1 s.r.o. Panenská 16 811 03 Bratislava
ZODPOVEDNÝ PROJEKTANT / architect: Atelier Architekti s.r.o. Prípe Tower I. Hálkova 18/A 831 06 Bratislava	HIP / project manager: Ing. arch. Jan Marušák ZODPOVEDNÝ PROJEKTANT / architect: Ing. arch. Jan Marušák	
HLAVNÝ CAD KT / consultant engineer: Atelier Architekti s.r.o. Prípe Tower I. Hálkova 18/A 831 06 Bratislava	ZODPOVEDNÝ PROJEKTANT / engineer: Ing. arch. Jan Marušák ZODPOVEDNÝ PROJEKTANT / engineer: Ing. Jan Surek, Ing. Jan Marušák Ing. Jan Surek, Ing. Jan Marušák Ing. Stefan Turoň	
STUPEŇ DOKUMENTÁCIE / stage of documentation: DOKUMENTÁCIA PRE ÚZEMNÉ ROZHODNUTIE		ČÍSLO ZÁKAZKY: A-19-025-000 / DÁTUM / date: 01/2019 / FARBE / set file:
STAVEBNÝ OBJEKT / building item: SO 102 - HALA 02		ČASŤ / part: V. VYKRESOVÁ ČASŤ - SO
NÁZOV VÝKRESU / drawing title: **PÔDORYS 1.NP**		PROFESIA / profession: ARCHITEKTONICKO - STAVEBNÉ RIEŠENIE / MIERKA / scale: **1:250**

PODZIEL / part of project	ČÍSLO STAVBY / building no.	ČÍSLO STAVEBNÉ ČASTI / building item	ČASŤ / part	PROFESIA / profession	VÝKRES / drawing	REVÍZIA / version
IPKK	**UR**	**SO 102**	**E**	**2.101**		**00**