
PRÍLOHA č.6: Pôdorys 1.NP - Objekt SO 103

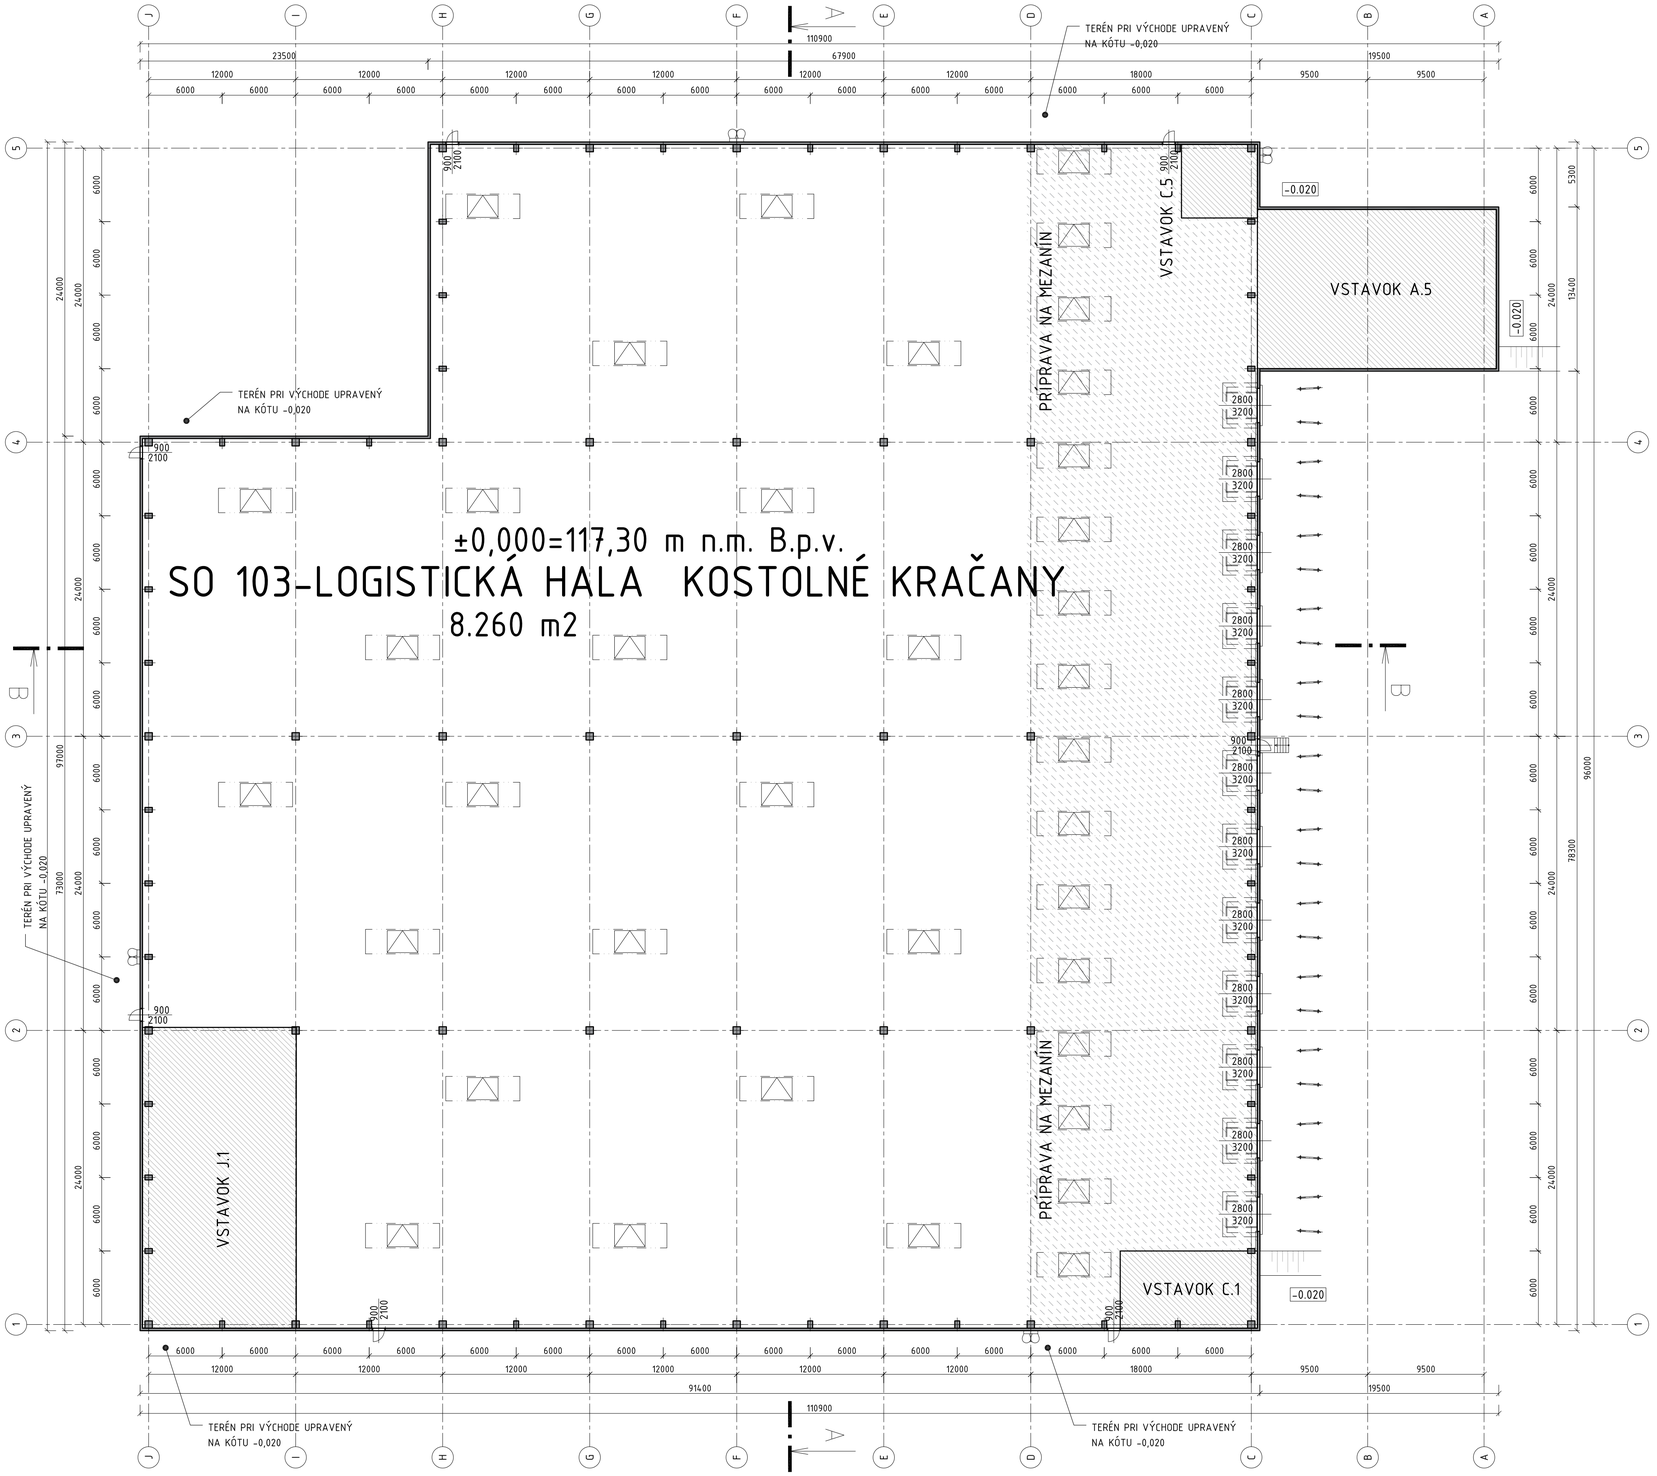

REV / *rev*	DÁTUM / *date*	MENO / *name*	POPIS / *description*

±0,000 = 117,00 m.n.m. (SO 101, SO102)
±0,000 = 117,30 m.n.m. (SO 103)

NÁZOV A MIESTO STAVBY / *project title and location*
IPK - PRIEMYSELNÝ PARK KOSTOLNÉ KRAČANY
Kostolné Kračany (okr.Dunajská Streda)

INVESTOR / *investor*
IPK1 s.r.o.
Panenská 18
811 03 Bratislava

ARCHITEKT / GENERÁLNY PROJEKTANT / *architect*
Atrios Architects s.r.o.
Polus Tower I
Vajnorská 100/A
831 04 Bratislava

HIP / *project engineer*
Ing. arch. Ján Maruškin

ARCHITEKT/ *architect*
Ing. arch. Ján Maruškin

PROJEKTANT ČASTI PD / *consultant designer*
Atrios Architects s.r.o.
Polus Tower I
Vajnorská 100/A
831 04 Bratislava

ZODPOVEDNÝ PROJEKTANT / *designed by*
Ing. arch. Ján Maruškin

VYPRACOVAL / *drawn by*
Ing. Ján Synak, Ing. Ján Maruškin

KONTROLOVAL / *checked by*
Ing. Štefan Tomiš

STUPEŇ DOKUMENTÁCIE / *stage of documentation*	ČÍSLO ZÁKAZKY	DÁTUM / *date*	PARÉ / *set No.*
DOKUMENTÁCIA PRE ÚZEMNÉ ROZHODNUTIE	A-19-003-000	03 / 2019	
STAVEBNÝ OBJEKT / *building item*: SO 103 - HALA 03	ČASŤ / *part*: V VÝKRESOVÁ ČASŤ - SO		
NÁZOV VÝKRESU / *drawing*: **PÔDORYS 1.NP**	PROFESIA / *profession*: ARCHITEKTONICKO - STAVEBNÉ RIEŠENIE		MIERKA / *scale*: **1:250**

KÓD ZÁKAZKY / *code of project*	STUPEŇ / *stage*	STAVEBNÝ OBJEKT / *building item*	ČASŤ / *part*	ČÍSLO VÝKRESU / *drawing No.*	REVÍZIA / *revision*
IPKK	**UR**	**SO 103**	**E**	**3.101**	**00**