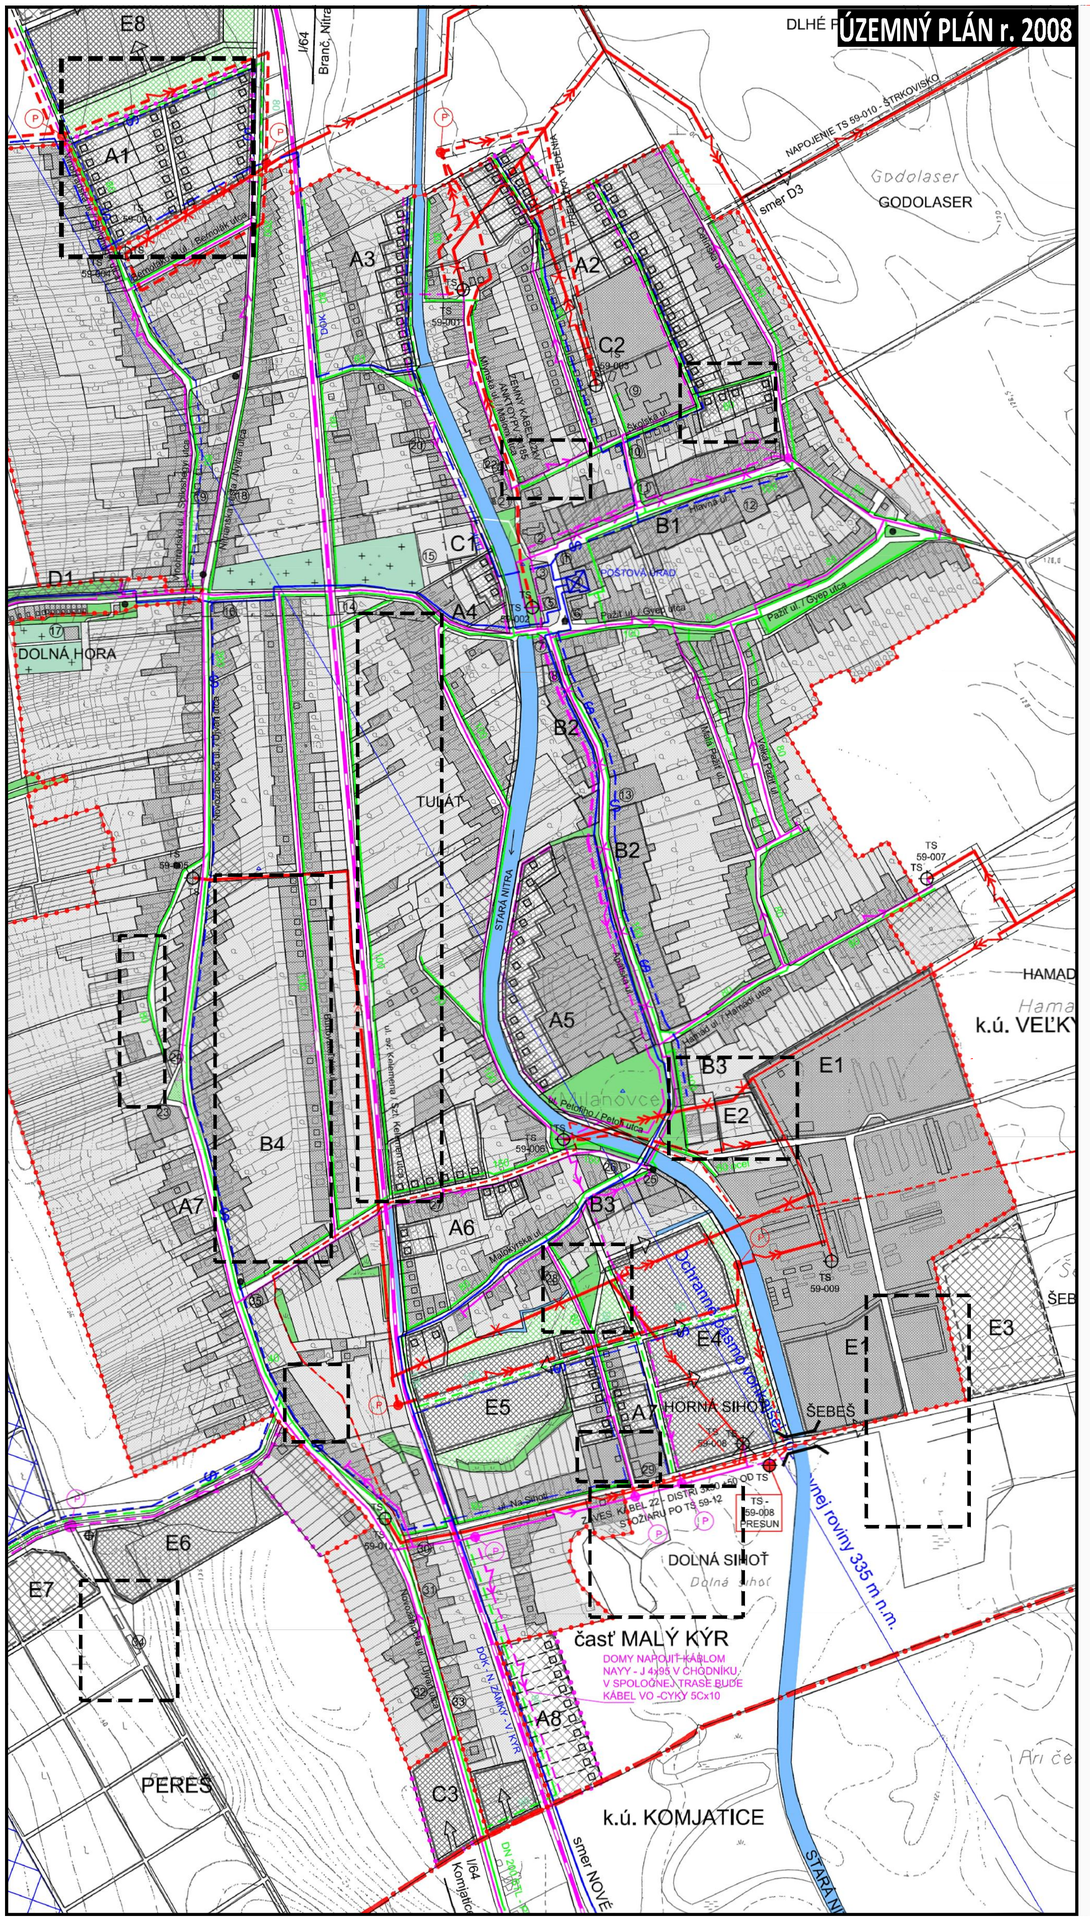

LEGENDA:

STAV: NÁVRH:

- OZNAČENIE PLOCHY NAVRHOVANEJ ZMENY
- HRANICA OKRESU
- HRANICA KATASTRÁLNEHO ÚZEMIA
- HRANICA ČASTI KATASTRÁLNEHO ÚZEMIA - MALÝ KÝR
- HRANICA ZASTAVANÉHO ÚZEMIA OBCE K 1. 1. 1990
- OCHRANNÉ PÁSMA VŠETKÝCH DRUHOV
- ZASTAVANÉ ÚZEMIE OBCE
- PLYNOFIKAČNÁ SIEŤ
- VZDUŠNÉ VEDENIE VN KÁBLOV 110kV
- ZRUŠENÉ VEDENIE VN VZDUŠNÉ
- NAHRADENÉ PODZEMNÉ VEDENIE VN KÁBLOV
- TS 59-002 / TS 59-002 — TRAFOSTANICA - ZMENA TYPU A MEN. VÝKONU - VIĎ.TECHNICKÁ SPRÁVA
- PRECHOD ZO VZDUŠNÉHO NA KÁBLOVÉ VEDENIE
- SEKUNDÁRNE VEDENIE NN VONKAJŠIE OSVETLENIE, TELEKOMUNIKÁCIE A MIESTNY ROZHLAS NA SPOLOČ. STĺPOCH
- ZRUŠENÉ SEKUNDÁRNE VZDUŠNÉ VEDENIE NN
- KÁBEL NAYY 4x240MM V ZEMI, 4x95 V CHODNÍKU, + VEREJ.OSVETLENIE RIEŠENÉ ZEMNÝM KÁBLOM CYKY 5Cx10
- PRECHOD ZO VZDUŠNÉHO NA KÁBLOVÉ VEDENIE
- DOK — DIAĽKOVÝ OPTICKÝ KÁBEL - VEDENIE ULOŽENÉ V ZEMI
- ROZVOD TELEFÓNU - PRIPOJIŤ NA SÚČASNÝ RESP. REKONŠTRUOVANÝ ROZVOD
- OCHRANNÉ PÁSMO LETISKA NITRA
- PLÁNOVNÝ VETERNÝ PARK
- VM — PLÁNOVNÉ VETERNÉ ELEKTRÁRNE
- NAVRHOVANÁ ZEMNÁ KÁBELOVÁ PRÍPOJKA 22kV SPÁJAJÚCA NAVRHOVANÚ ROZVODŇU S PLÁNOVANÝM VETERNÝM PARKOM
- NAVRHOVANÁ ROZVODŇA "H" 110/22kV V BRANČI

VYSVETLIVKY- ZaD

STAV NÁVRH **VPS - verejnoprospešné stavby**

- OZNAČENIE PLOCHY NAVRHOVANEJ ZMENY
- HRANICA KATASTRÁLNEHO ÚZEMIA, k 1.1.1990
- HRANICA ČASTI KATASTRÁLNEHO ÚZEMIA MALÝ KÝR
- HRANICA ZASTAVANÉHO ÚZEMIA, k 1.1.1990
- OCHRANNÉ PÁSMA VŠETKÝCH DRUHOV
- ZASTAVANÉ ÚZEMIE OBCE
- PLOCHY VEREJNEJ, VYHRADENEJ ZELENE VPS - verejnoprospešné stavby

VEREJNÉ TECHNICKÉ VYBAVENIE

- STL PLYNOVOD VPS - verejnoprospešné stavby
- TELEKOMUNIKÁCIE VPS - verejnoprospešné stavby

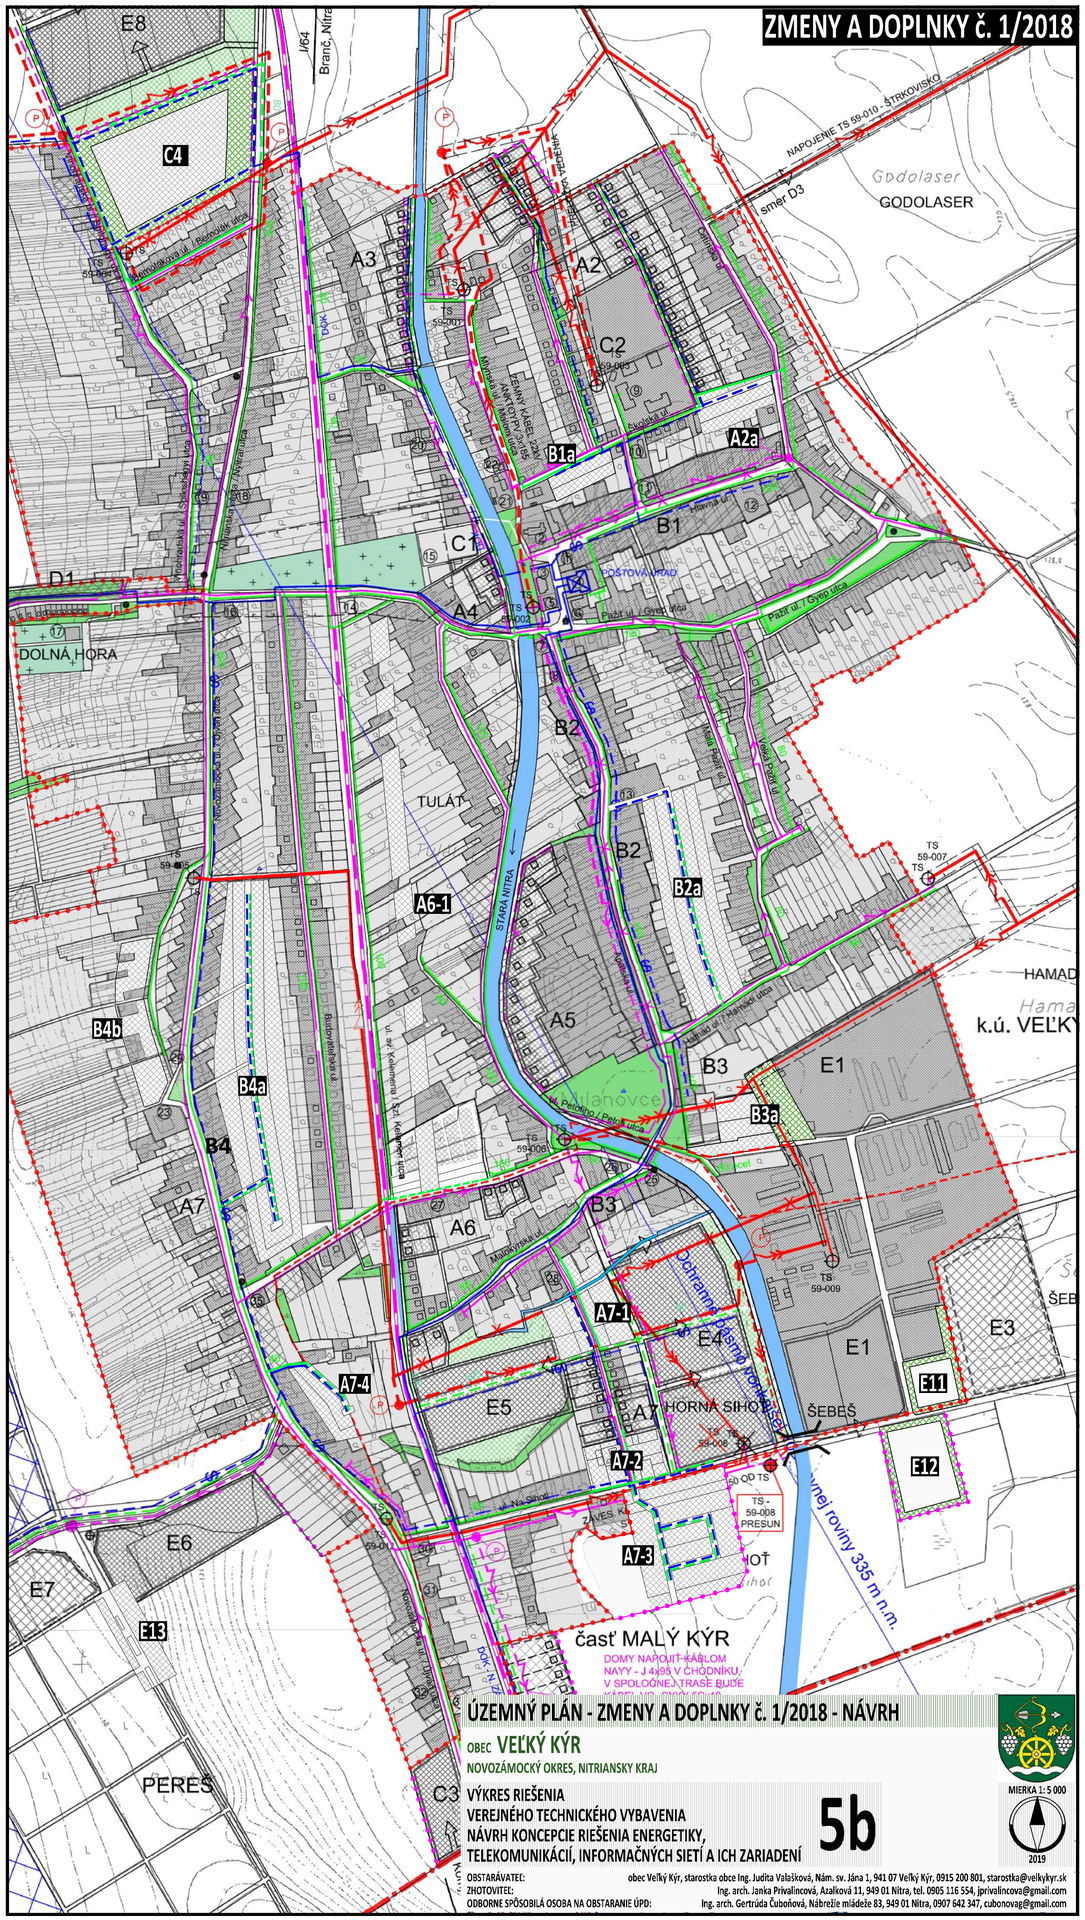

ÚZEMNÝ PLÁN - ZMENY A DOPLNKY č. 1/2018 - NÁVRH

OBEC **VEĽKÝ KÝR**

NOVOZÁMOCKÝ OKRES, NITRIANSKY KRAJ

VÝKRES RIEŠENIA
VEREJNÉHO TECHNICKÉHO VYBAVENIA
NÁVRH KONCEPCIE RIEŠENIA ENERGETIKY,
TELEKOMUNIKÁCIÍ, INFORMAČNÝCH SIETÍ A ICH ZARIADENÍ

5b

MIERKA 1: 5 000

2019

OBSTARÁVATEĽ: obec Veľký Kýr, starostka obce Ing. Judita Valašková, Nám. sv. Jána 1, 941 07 Veľký Kýr, 0915 200 801, starostka@velkykyr.sk
ZHOTOVITEĽ: Ing. arch. Janka Privalincová, Azalková 11, 949 01 Nitra, tel. 0905 116 554, jprivalincova@gmail.com
ODBORNE SPÔSOBILÁ OSOBA NA OBSTARANIE ÚPD: Ing. arch. Gertrúda Čuboňová, Nábrežie mládeže 83, 949 01 Nitra, 0907 642 347, cubonovag@gmail.com