


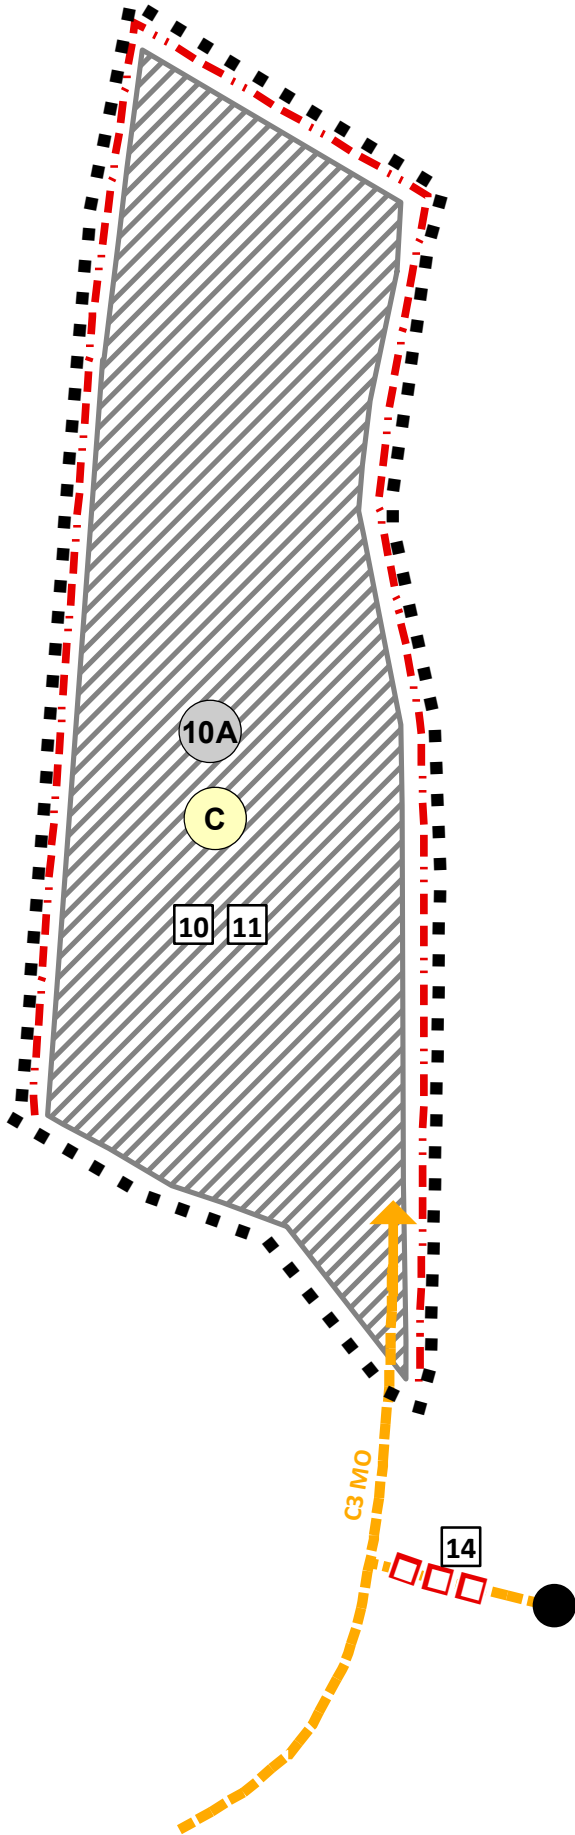


ZOZNAM RIEŠENÝCH LOKALÍT

10A plocha severne od ČOV

SPRACOVANÉ NA PODKLADE SÚTLAČE ÚPN-O KLÁČE A JEHO ZAD č.1

SPRACOVATEL Ing. arch. Eleonóra Hejzlárová, autorizovaný architekt, 1629 AA		OBSTARÁVATEL Obec Kláče	
VEREJNÉ DOPRAVNÉ VYBAVENIE		Číslo výkresu 3	Číslo paré
HL. RIEŠITEĽ: ZODPOVEDNÝ RIEŠITEĽ: GRAFICKÉ RIEŠENIE:	Ing. arch. Eleonóra Hejzlárová Ing. Michal Löffler Ing. Milan Hodas	Dátum 05/2018	Mierka: 1 : 2 000

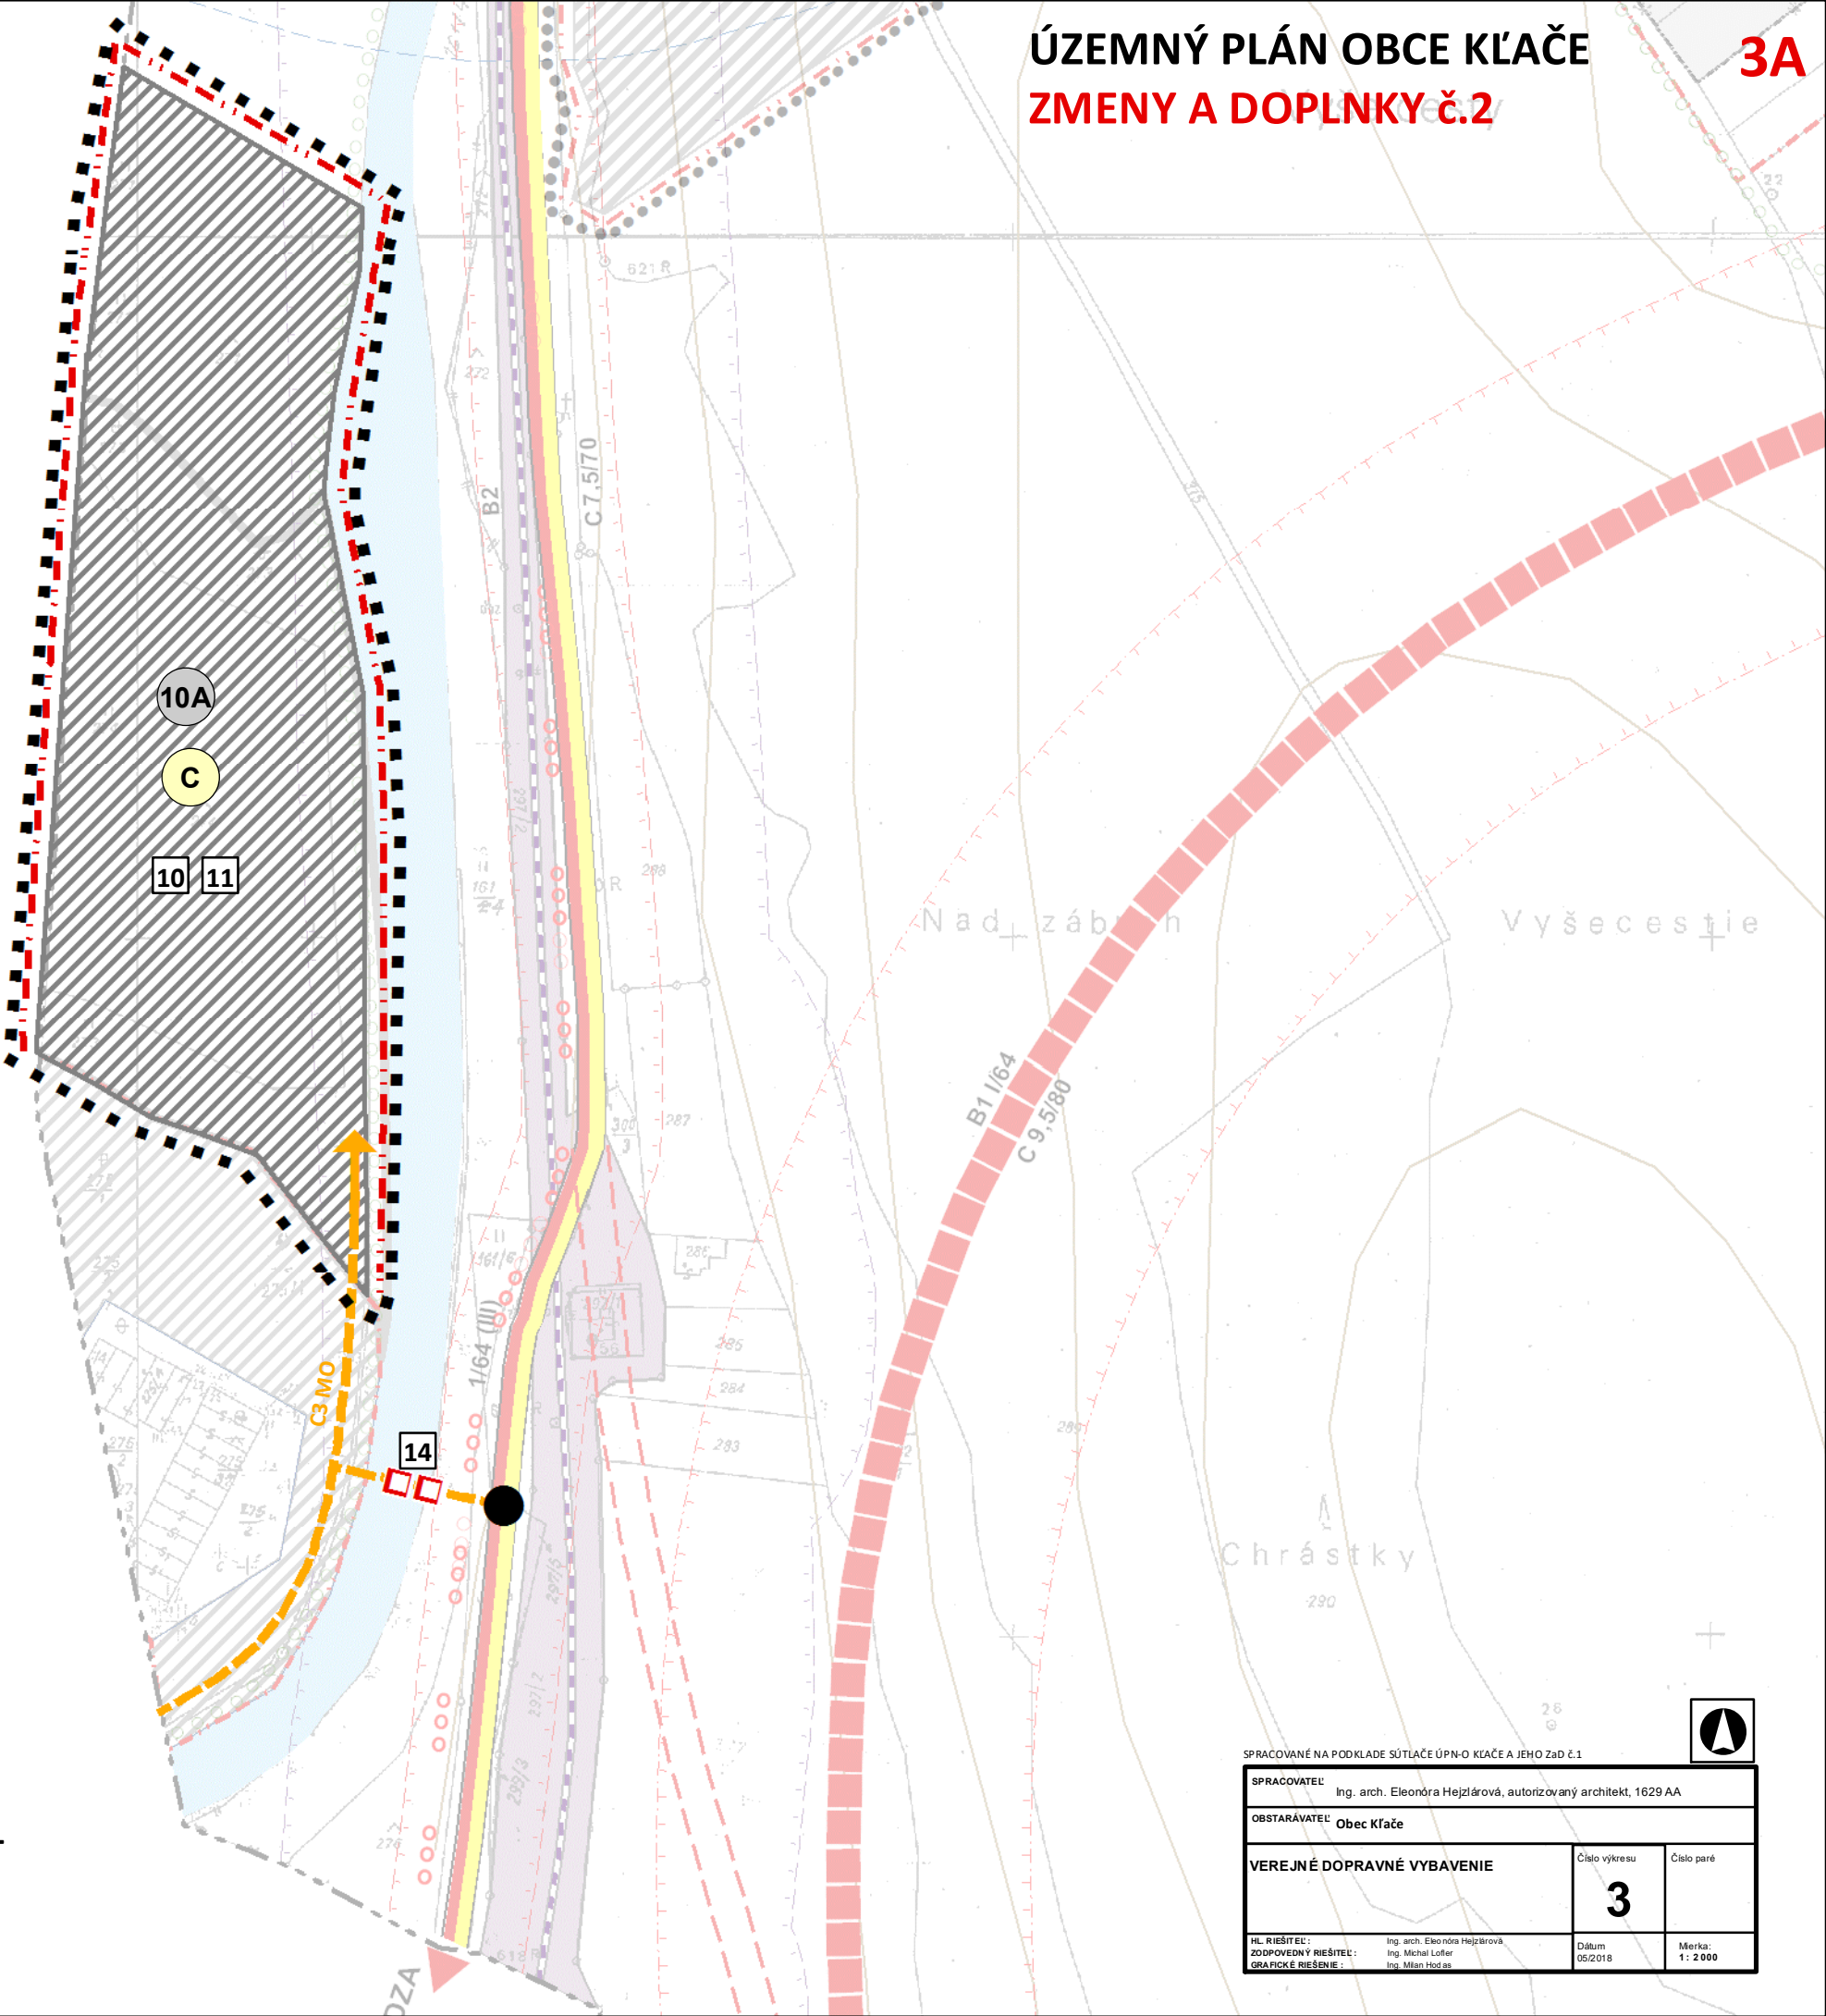

ZOZNAM RIEŠENÝCH LOKALÍT

10A plocha severne od ČOV

SPRACOVANÉ NA PODKLADE SÚTLAČE ÚPN-O KLÁČE A JEHO ZAD Č.1			
SPRACOVATEĽ Ing. arch. Eleonóra Hejzlárová, autorizovaný architekt, 1629 AA			
OBSTARÁVATEĽ Obec Kláčovo			
VEREJNÉ DOPRAVNÉ VYBAVENIE		Číslo výkresu	Číslo paré
		3	
HL. RIEŠITEĽ: Ing. arch. Eleonóra Hejzlárová	Dátum	Mierka:	
ZODPOVEDNÝ RIEŠITEĽ: Ing. Michal Löffler	05/2018	1 : 2 000	
GRAFICKÉ RIEŠENIE: Ing. Milan Hodas			

ÚZEMNÝ PLÁN OBCE KĹAČE

ZMENY A DOPLNKY č.2

Legenda

stav návrh výhľad

hranica riešeného územia

hranica zastavaného územia obce

zastavané plochy

miestna obslužná komunikácia

most

označenie funkčnej triedy komunikácie C3 MO

dopravné napojenie

Požiadavky na vymedzenie plôch na
verejnoprospešné stavby:

- 10

nové miestne komunikácie a chodníky + rekonštrukcia pôvodných
- 11

nové plochy statickej dopravy a rekonštrukcia existujúcich plôch statickej dopravy

- 14

výstavba nového mosta cez rieku Rajčanka
- Funkčné využitie územia

C

 výrobné územia



SPRACOVANÉ NA PODKLADE SÚTLAČE ÚPN-O KĹAČE A JEHO ZAD č.1

SPRACOVATEĽ Ing. arch. Eleonóra Hejzlárová, autorizovaný architekt, 1629 AA			
OBSTARÁVATEĽ Obec Kľače			
VÝKRES VEREJNÉHO DOPRAVNÉHO VYBAVENIA		Číslo výkresu 3	Číslo paré
HL. RIEŠITEĽ : ZODPOVEDNÝ RIEŠITEĽ : GRAFICKÉ RIEŠENIE :	Ing. arch. Eleonóra Hejzlárová Ing. Michal Löffler Ing. Milan Hodas	Dátum 05/2018	Mierka: 1 : 2 000

ÚZEMNÝ PLÁN OBCE KĽAČE

ZMENY A DOPLNKY č.2

Požiadavky na vymedzenie plôch na verejnoprospešné stavby:

1. preložka miestnej komunikácie I/64
2. miestne potrubné rozvody pitnej vody
3. miestne nadzemné a podzemné vedenie plynu
4. úprava centra obce - verejná zeleň, pešie komunikácie a priestory, parkoviská, drobná zeleň
5. rozšírenie cintorína
6. vybudovanie miestnej kanalizácie, napojenie na skupinovú kanalizáciu, kanalizačný zberač pre zabezpečenie ochrany vodných zdrojov
7. protipovodňové úpravy tokov
8. telekomunikačné zariadenia
9. miestne energetické rozvody a vedenia, posilnenie trafostaníc, výstavba novej trafostanice a nových sekundárnych rozvodov
10. nové miestne komunikácie a chodníky a rekonštrukcia pôvodných
11. nové plochy statickej dopravy a rekonštrukcia existujúcich plôch statickej dopravy
12. rekonštrukcia verejného osvetlenia a MR a stavby nového verejného osvetlenia, MR a súvisiacich stavieb vrátane modernizácii technológií

13. likvidácia živelných skládok
14. výstavba nového mosta cez rieku Rajčanka

Funkčné využitie územia

- A obytné územia
- B zmiešané územia s prevahou plôch pre obytné budovy
- C výrobné územia
- D rekreačné územia
- E územia poľnohospodárskej výroby
- F les

Legenda:

- Hranica riešeného územia
- Hranica zastavaného územia obce - návrh
- Navrhované plochy
- Miestna komunikácia - návrh
- C3 Označenie funkčnej triedy komunikácie
- MO 5,5/40 Označenie kategórie komunikácie

Legenda

- | stav | návrh | výhľad | |
|------|-------|--------|--|
| | | | hranica katastrálneho územia |
| | | | hranica riešeného územia |
| | | | hranica zastavaného územia obce |
| | | | zastavané plochy |
| | | | cesta I/64 |
| | | | cesta I. triedy na pretriedenie (III.) |
| | | | cesta III. triedy |
| | | | miestna obslužná komunikácia |
| | | | prístupová komunikácia (zjazdny chodnik) |
| | | | most |
| | | | ochranné pásmo ciest I. - III. triedy |
| | | | rekonštrukcia miestnej komunikácie |
| | | | parkovisko |
| | | | rekultivácia opusteného úseku cesty s časovým obmedzením |
| | | | dočasný stavebný dvor |
| | | | vodný tok |
| | | | turistické, cykloturistické chodníky |
| | | | turistické odpočívadlo |
| | | | chodníky pre peších |
| | | | trasa prímestskej autobusovej dopravy |
| | | | zastávky PHD |
| | | | izochrona dostupnosti AHD |
| | | | železnica |
| | | | železničná zastávka |
| | | | ochranné pásmo železnice |
| | | | koridor železnice |
| | | | cyklotrasa |
| | | | bežkárska trasa |
| | | | kyslíková dráha |
| | | | označenie funkčnej triedy komunikácie |
| | | | označenie funkčnej triedy komunikácie C3 MO |
| | | | regionálna cykloturistická trasa |
| | | | dopravné napojenie |

SLOVENSKÁ AGENTÚRA ŽIVOTNÉHO PROSTREDIA CENTRUM STAROSTLIVOSTI O MESTSKÉ ŽIVOTNÉ PROSTREDIE		
NÁZOV DOKUMENTU: ÚZEMNÝ PLÁN OBCE KĽAČE		
NÁZOV VÝKRESU: VÝKRES RIEŠENIA VEREJNÉHO DOPRAVNÉHO VYBAVENIA OBCE KĽAČE		Č. VÝKRESU: 3
SIDLO: KĽAČE	ZODPOVEDNÝ PROJEKTANT: ING. ARCH. Z. BRZÁ	MIERKA: 1 : 2000
	SPRACOVAL: ING. M. SLADKÝ	
OKRES: ŽILINA	SPRACOVAL: BC. T. MIČÍK	DÁTUM: august 2009

NÁZOV ÚPD: ZMENA A DOPLNOK Č.1 UPN-O KĽAČE		Č. VÝKRESU: 3	
NÁZOV VÝKRESU: VÝKRES RIEŠENIA VEREJNÉHO DOPRAVNÉHO VYBAVENIA OBCE		MIERKA: 1 : 2000	
OBSTARÁVATEL: Ing. SLÁMKOVÁ	HLAVNÝ RIEŠITEĽ: ING. ARCH. BRZÁ	RIEŠITEĽ: ING. ARCH. BRZÁ	DIG. SPRACOVAL: BC. MIČÍK
		DÁTUM: 01/2016	

SPRACOVANÉ NA PODKLADE SÚTLAČE ÚPN-O KĽAČE A JEHO ZaD č.1			
SPRACOVATEĽ: Ing. arch. Eleonóra Hejzlárová, autorizovaný architekt, 1629 AA			
OBSTARÁVATEĽ: Obec Kľače			
VÝKRES VEREJNÉHO DOPRAVNÉHO VYBAVENIA		Číslo výkresu 3	Číslo paré
HL. RIEŠITEĽ: ZODPOVEDNÝ RIEŠITEĽ: GRAFICKÉ RIEŠENIE :	Ing. arch. Eleonóra Hejzlárová Ing. Michal Loffer Ing. Mian Hodas	Dátum 05/2016	Mierka: 1 : 2000